


ŚCIANA SC-OP-01
SZALUNEK

PRZEKRÓJ CHARAKTERYSTYCZNY



SKALA 1:25

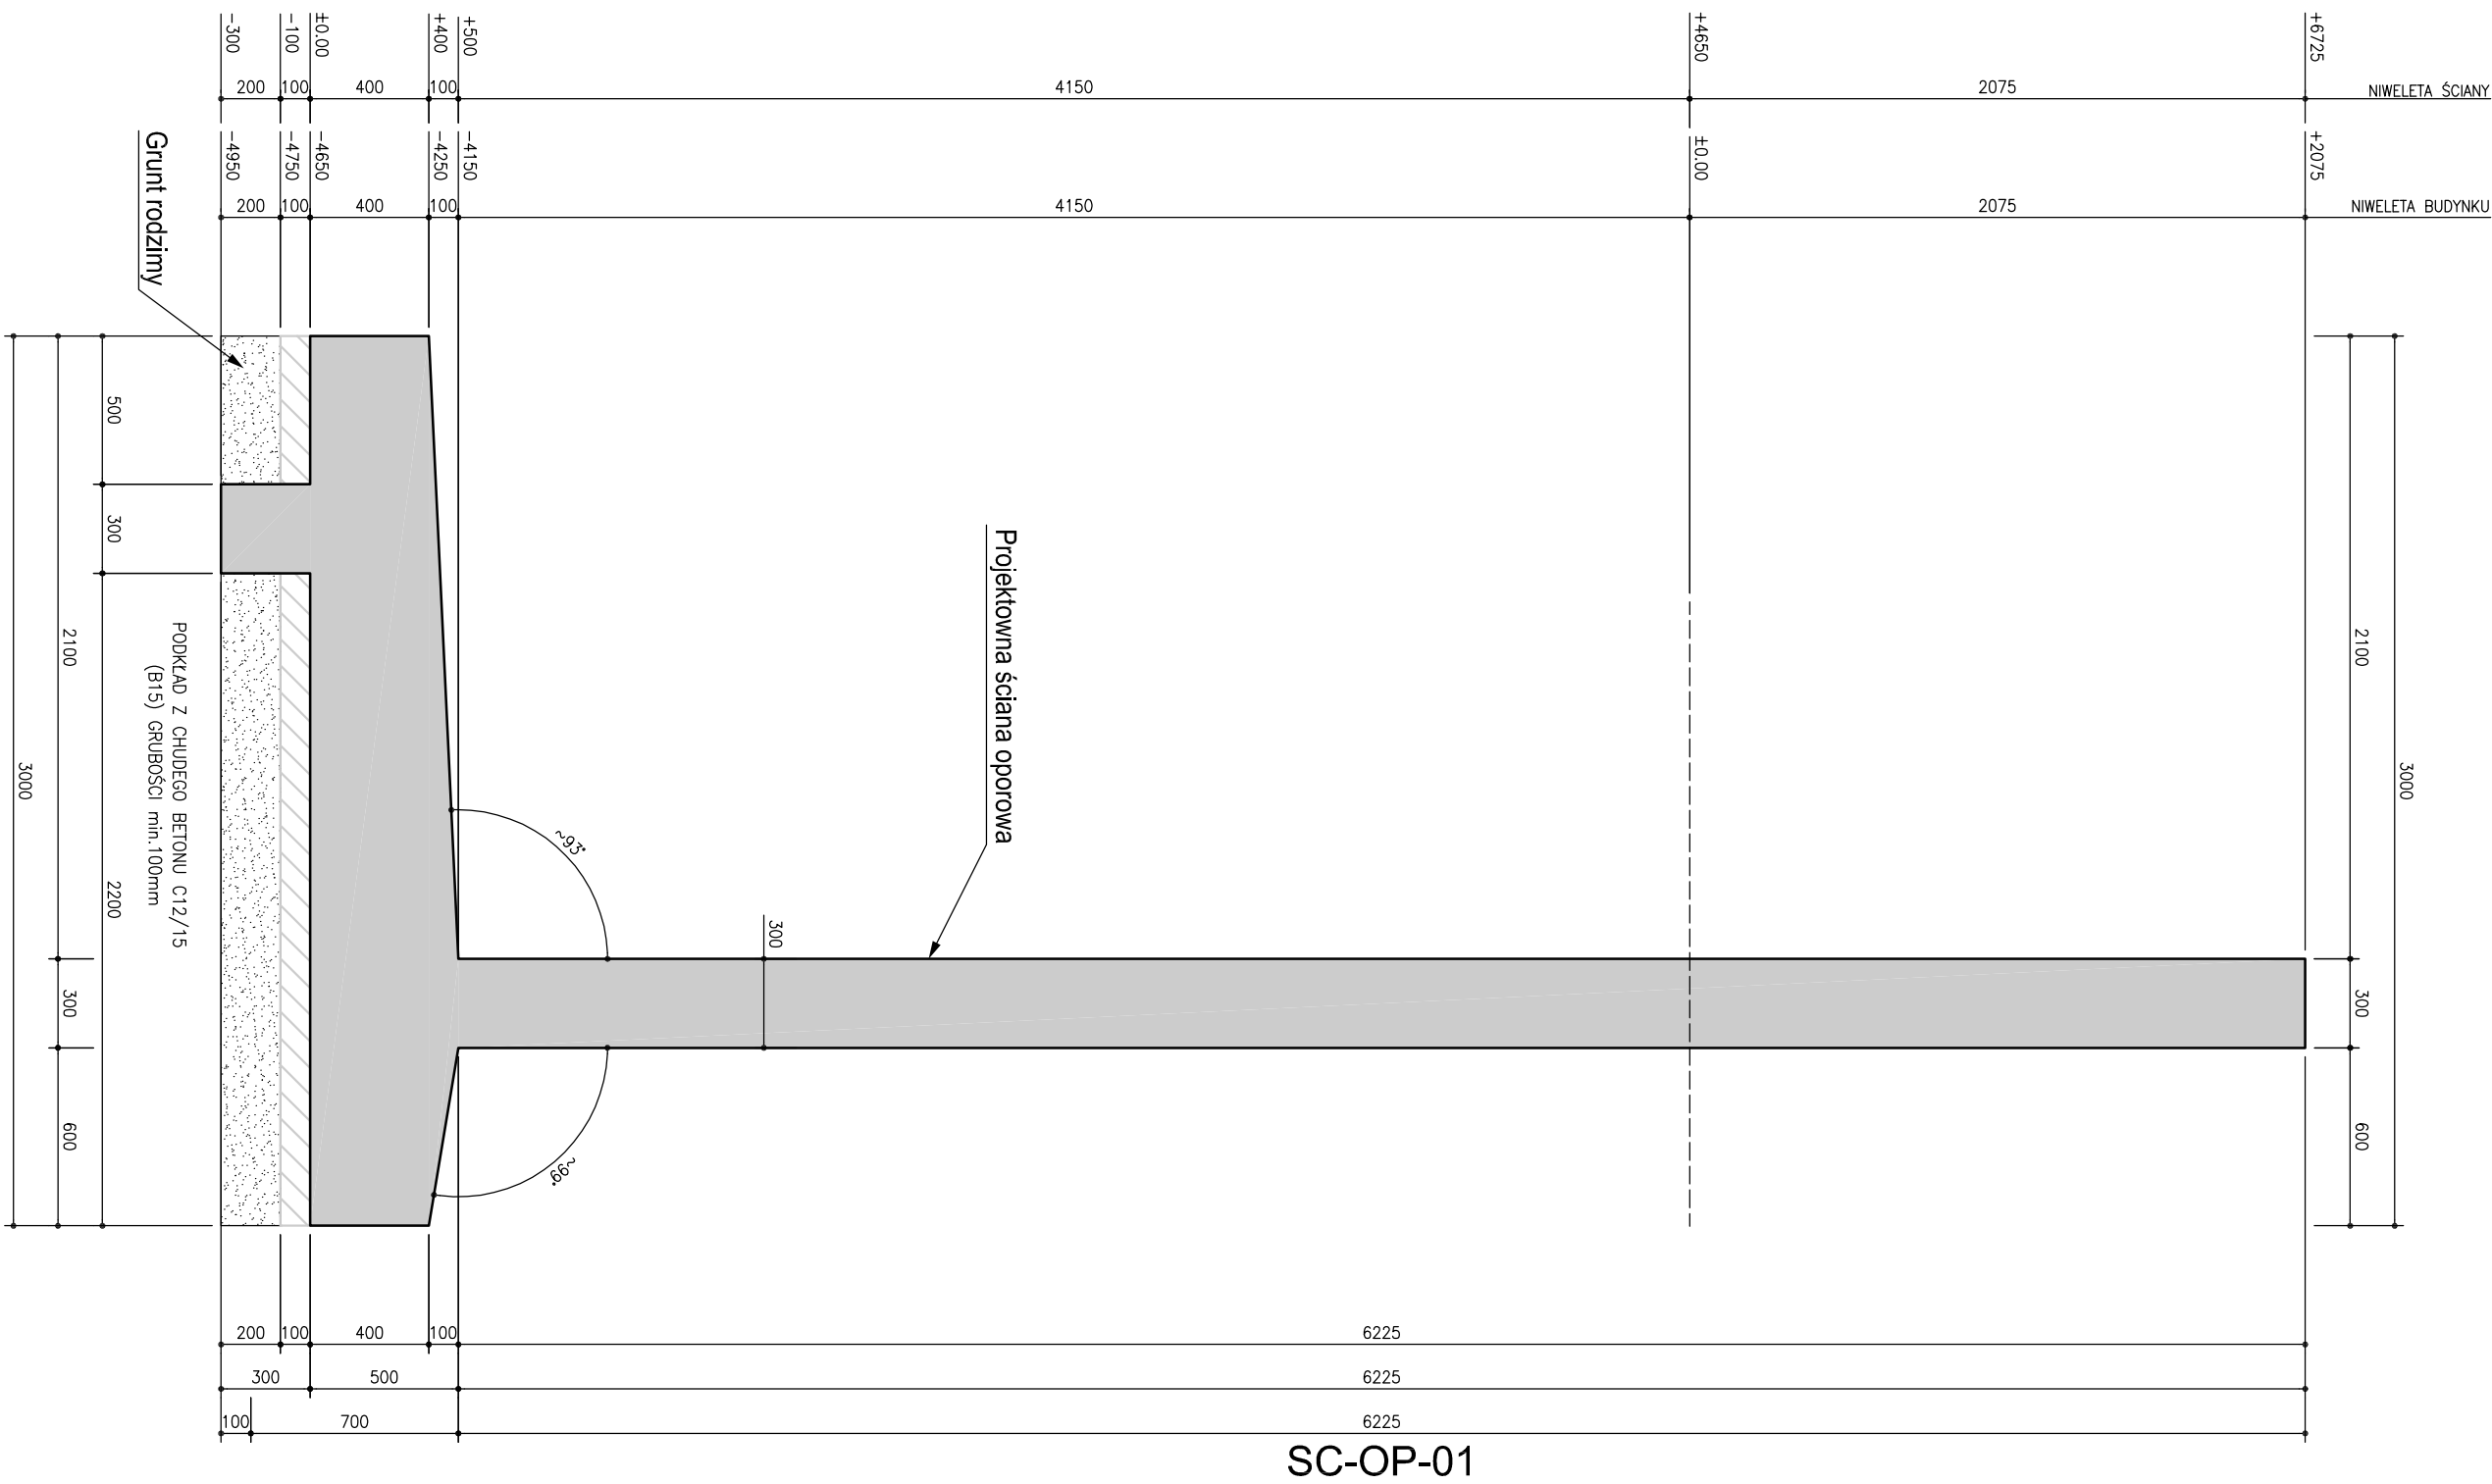

ŠCIANA SC-OP-01
ZBROJENIE

PRZEKRÓJ CHARAKTERYSTYCZNY

SKALA 1:25

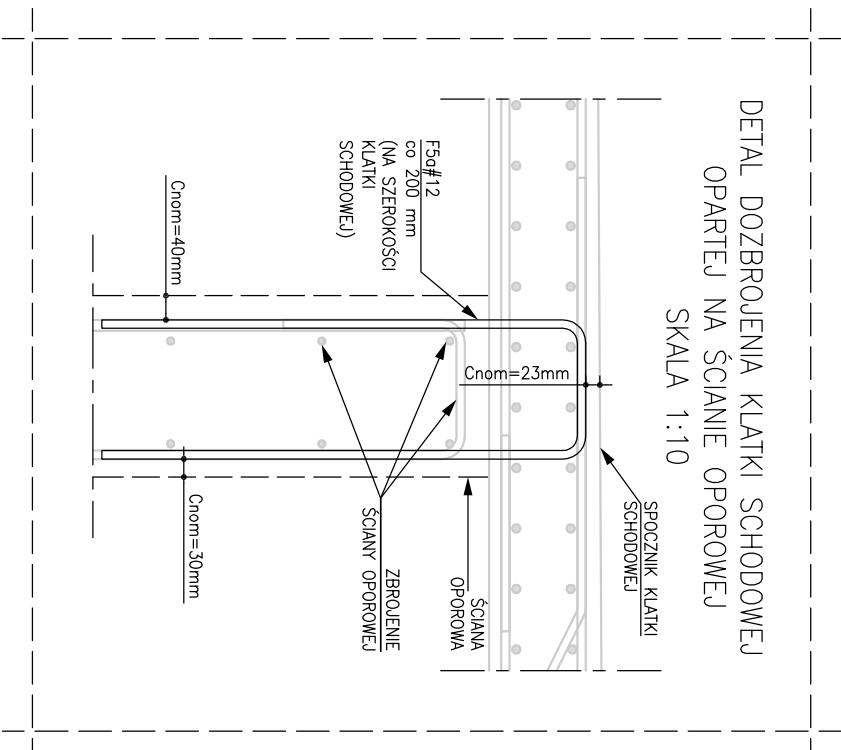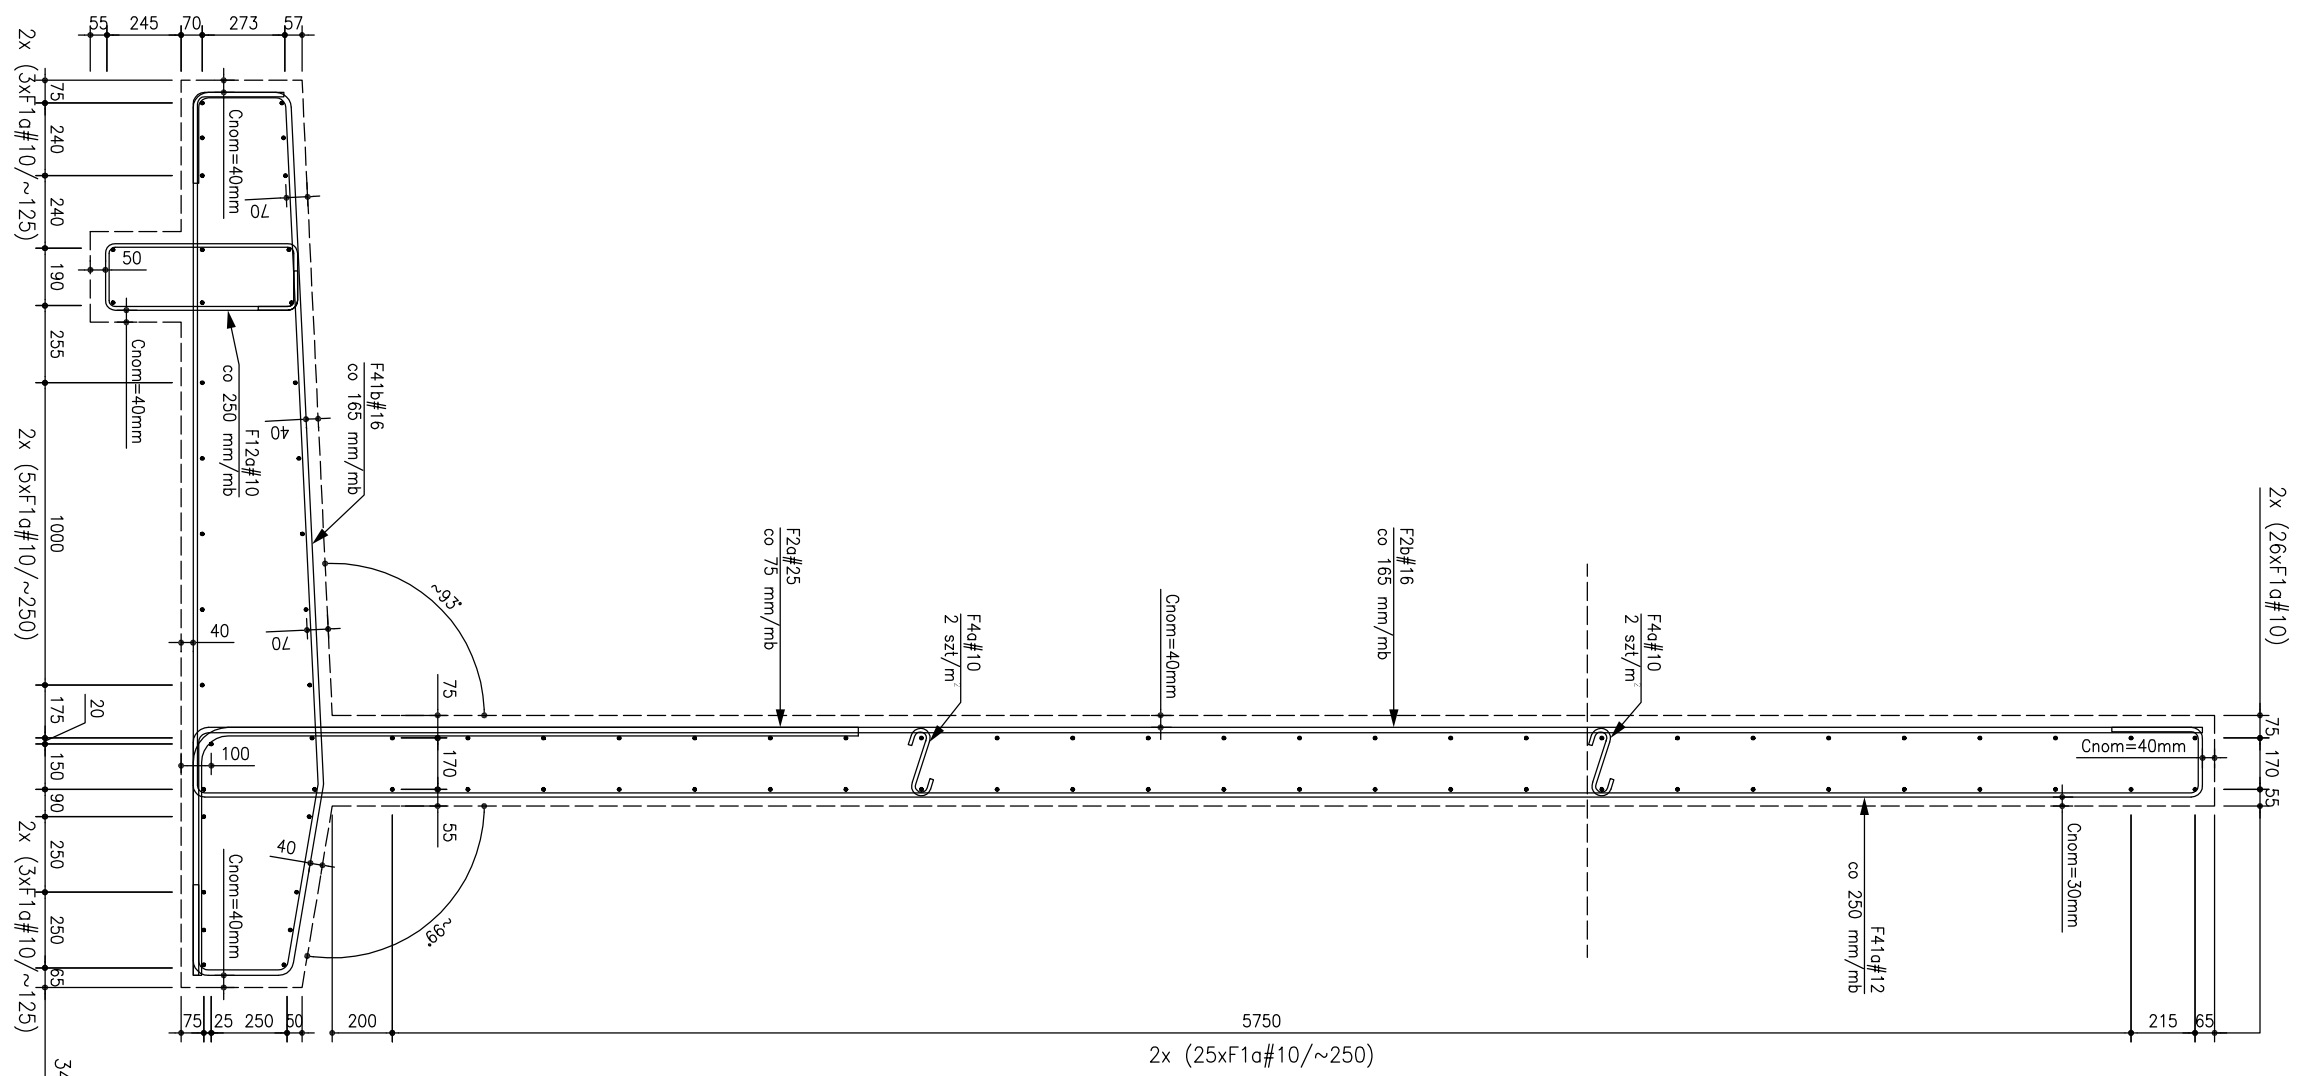

- [illegible]

STAL ZBRLOJENIOWA: B500 B lub równoważna.	BETON PODSIANKOWY: C30/37 (B37)
OPORNOŚĆ OSIOWA: R60 (1 6002).	KLASA ŚRODOWISKA: XC4.


Cnom: 30mm-zew./40mm-wew.

Data uvođenja 2017 02 24		Numer projekta	
Raw cja		60515621	
NAZIVA ELEMENTU: ŠCIANA		RSUNEK NR	
ILOŠĆ ELEMENTOW: 1		60515621	
TABELA	Row cja	Data	Ops entry
ZMIAN			
STYL ZBROJENOWIA			
			lasec

				Mieca
STAL ZBROJENIOWA				

N	P	log ϕ	Discrete [mm]	[arc]	Stel	Calculated data frequency [Hz]												
						phon	1 arc	# 6	# 8	# 10	# 12	# 16	# 20	# 25	# 32			
F1a	1	10	1084.00	89.006	0.517	6579.688												
F2a	1612	25	3.020	89.006	3.85	11.627												
F2b	744	16	7.465	89.006	1.89	11.795												
F4a	486	10	4.75	89.006	0.817	0.293					14.6.37							
F4b	144	12	1830	89.006	0.888	1.625					23.01							
F12a	486	10	1970	89.006	0.517	1.215					602.88							
F12b	486	12	9805	89.006	0.888	8.707					478.59							
F44b	744	16	4.095	89.006	1.89	6.470					148.1.15							
POLYNOMIAL FREQUENCY [Hz]					0.0	0.0	7327.3	4552.6	1839.0	0.0	1874.7	0.0						

[illegible]

<p>Budowa stadionu piłkarskiego (na terenie istniejącego stadionu) przy ulicy Struga w Radomiu</p>			
<p>cześć działki nr ewid. 78 przy ul. Andrzeja Struga / 11 Listopada i część działki nr ewid. 81 przy ul. Stanisława Żrózowskiego</p>			
<p>Inwestor: Miejski Ośrodek Sportu i Rekreacji w Radomiu Sp z o.o. ul. Gabriela Narutowicza 9, 26-600 Radom</p>			
<p>Projektant:</p> <div style="text-align: center;">  <p>ROSA BUD S.A. ul. Włocławek 17 01-111 Warszawa tel.: 22 638 10 00, fax: 22 638 10 01 www.rosabud.pl</p> </div> <p>WŁOCCZEŃSKI GIESEK STUDIO ARCHITEKTONICZNE ul. Piłsudskiego 10, 01-111 Warszawa tel.: 22 638 10 00, fax: 22 638 10 01 e-mail: gieseks@rosabud.pl, info@rosabud.pl</p>			
<p>Zamawiający: KONSTRUKCJA</p>			
<p>Nazwa: PROJEKT WYKONAWCZY</p>		<p>Adres inwestycji:</p>	
<p>Opis: typ I-II Niedzieln Wysokości</p>		<p>Symbole: SWK/D006B/PCK008</p>	
<p>Zagranicznicy: Arch. Mariusz Tysiąc mgr inż. Andrzej Przytycki mgr inż. Piotr Krawczyk mgr inż. Piotr Orłowski</p>		<p>Wykonawcy: mgr inż. Mariusz Łęgowski</p>	
<p>Sprawy techniczne: mgr inż. Mariusz Łęgowski</p>		<p>Uwagi: MMZ/D008B/PCK008</p>	
<p>Przedmiot projektu:</p>			
<p>RYSUNEK ŚCIĄANY SC-OP-01.</p>			
<p>Dział:</p>		<p>Luty 2017</p>	
<p>P-628</p>		<p>III</p>	
<p>1:25</p>		<p>60515/6/21</p>	