WYKAZ FIGUR SKALA 1:10

F1

F1a #20 – 8 szt. L = 4730

F1b #20 – 4 szt. L = 3100

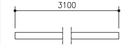

F1c #16 – 8 szt. L = 2630

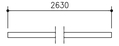

F1d #10 – 16 szt. L = 30

PW

PW1 #25 – 2 szt. L = 2415

F2

F2a #6 – 3 szt. L = 270

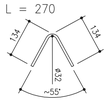

F2b #8 – 2 szt. L = 800

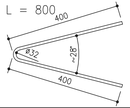

F110

F110a #10 – 2 szt. L = 620

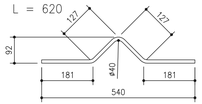

PW2 #25 – 2 szt. L = 1900

F5

F5a #12 – 4 szt. L = 2120

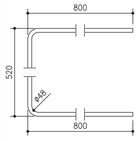

F5b #12 – 8 szt. L = 2020

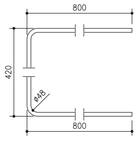

F12

F12a #8 – 40 szt. L = 2160

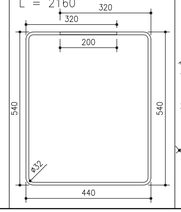

F12

F108a #8 – 40 szt. L = 1790

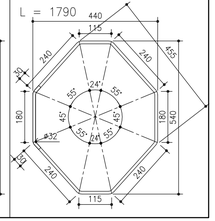

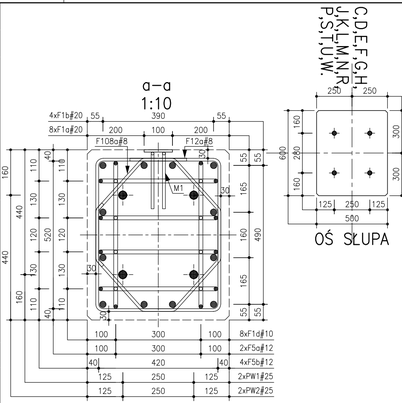

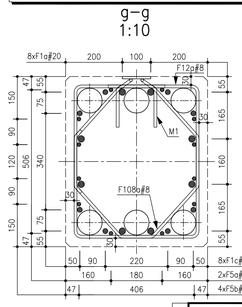

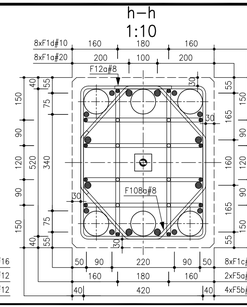

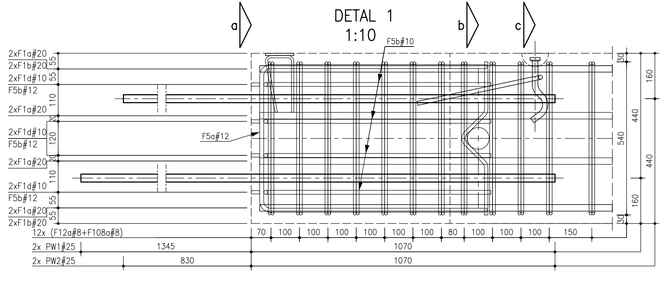

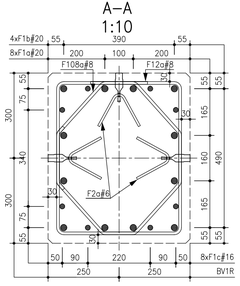

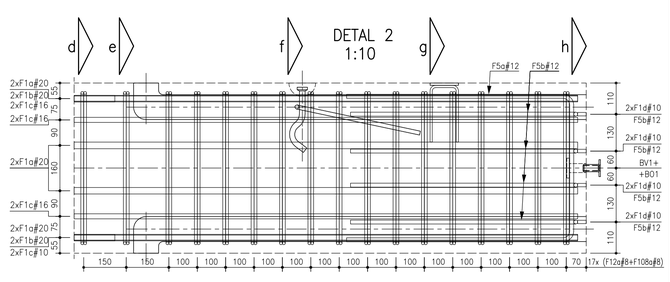

UWAGA!:

01. PRĘT MARKI M1 POŁĄCZYĆ METALICZNIE ZE ZBROJENIEM SŁUPA W CELU ZACHOWANIA CIĄGŁOŚCI ELEKTRYCZNEJ. MARKĘ M1 ŁĄCZYĆ Z TYM SAMYM PRĘTEM ZBROJENIA GŁÓWNEGO.

02. WYKONAWCA JEST ZOBOWIĄZANY DO UMIESZCZENIA W SŁUPIE WSZYSTKICH AKCESORIÓW ZNAJDUJĄCYCH SIĘ NA RYSUNKACH SZALUNKOWYCH SŁUPÓW.

03. PRĘTY BINDAX–S,typ S 160–10/20 WCHODZĄCE W KOLIZJE Z PRĘTAMI ZBROJENIA PRECIĄĆ.

ILOŚĆ: S1 – 15 SZT.
S2 – 1 SZT.
S3 – 1 SZT.

STAL ZBROJENIOWA: B500B lub równoważna

ROZMIESZCZENIE AKCESORIÓW W SŁUPIE WEDŁUG RYSUNKÓW SZALUNKOWYCH

Data utworzenia: **2017.02.22** Numer projektu
Rewizja: **60515**

NAZWA ELEMENTU : **SŁUP S1,S2,S3 SPZ 600x500** RYSUNEK NR

ILOŚĆ ELEMENTÓW : **17** szt. **ZBR 60515/201**

TABELA ZMIAN

Rewizja	Data	Opis zmiany

STAL ZBROJENIOWA

Nr pręta	Ilość [szt]	ϕ [mm]	Długość [mm]	Stal	Masa jedn. [kg]	Masa 1 szt. [kg]	Całkowita dla średnicy [kg] # 6	# 8	# 10	# 12	# 14	# 16	# 20	# 25	# 28
F1a	8	20	4730	B500 B	2,47	11,683							93,46		
F1b	4	20	3100	B500 B	2,47	7,657							30,63		
F1c	8	16	2630	B500 B	1,58	4,155						33,24			
F1d	16	10	30	B500 B	0,617	0,019			0,30						
F2a	3	6	270	B500 B	0,222	0,060	0,18								
F2b	2	8	800	B500 B	0,395	0,316		0,63							
F5a	4	12	2120	B500 B	0,888	1,883				7,53					
F5b	8	12	2020	B500 B	0,888	1,794				14,35					
F12a	40	8	2160	B500 B	0,395	0,853		34,13							
F108a	40	8	1790	B500 B	0,395	0,707		28,28							
F110a	2	10	620	B500 B	0,617	0,383			0,77						
PW1	2	25	2415	B500 B	3,85	9,298								18,60	
PW2	2	25	1900	B500 B	3,85	7,315								14,63	
				RAZEM wg średnic [kg]			0,2	63,0	1,1	21,9	0,0	33,2	124,1	33,2	0,0
				RAZEM dla elementu [kg]			276,7								
				Masa dla elementów w ilości 17 sztuk			4704,3								

Budowa stadionu piłkarskiego (na terenie istniejącego stadionu) przy ulicy Struga w Radomiu

część działki nr ewid. 78 przy ul.Andrzeja Struga / 11 Listopada i część działki nr ewid. 81 przy ul. Stanisława Zbrowskiego

Inwestor

Miejski Ośrodek Sportu i Rekreacji w Radomiu Sp. z o.o. ul. Gabriela Narutowicza 9, 26-600 Radom

Projektant

ROSA-BUD S.A.
26-600 RADOM, ul. Gozowa 5/7,
tel./fax 48 364 55 55, 048 364 56 15, www.wpisuda.pl
e-mail: wpisuda@wpisuda.pl fax (048) 364 55 56

WOJCIECH GEŚIAK STUDIO ARCHITEKTONICZNE
26-600 RADOM ul. Chrobrego 7/2
tel. (048) 364 55 55, 048 364 56 15, www.wpisuda.pl
e-mail: wpisuda@wpisuda.pl fax (048) 364 55 56

Branża: KONSTRUKCJA — Stadium dokumentacji: PROJEKT WYKONAWCZY

Projektant	mgr inż. Norbert Wysocki	SWK/0066/POOK/08
Zespół projektowy	tech. Mateusz Tymoszuk inż. Mateusz Prokop mgr inż. Jakub Danikowski mgr inż. Piotr Orłowski	
Sprawdzający	mgr inż. Mariusz Łęgowski	MAZ/0008/POOK/06

Treść rysunku: **RYSUNEK ZBROJENIOWY SŁUPA SPZ 600/500 - S1,S2,S3.**

Data	Skala
LUTY 2017	1:20

Nr projektu	Data Rewizji	Nr tomu	
P-628		III	

Nr rysunku: **ZBR 60515/201**