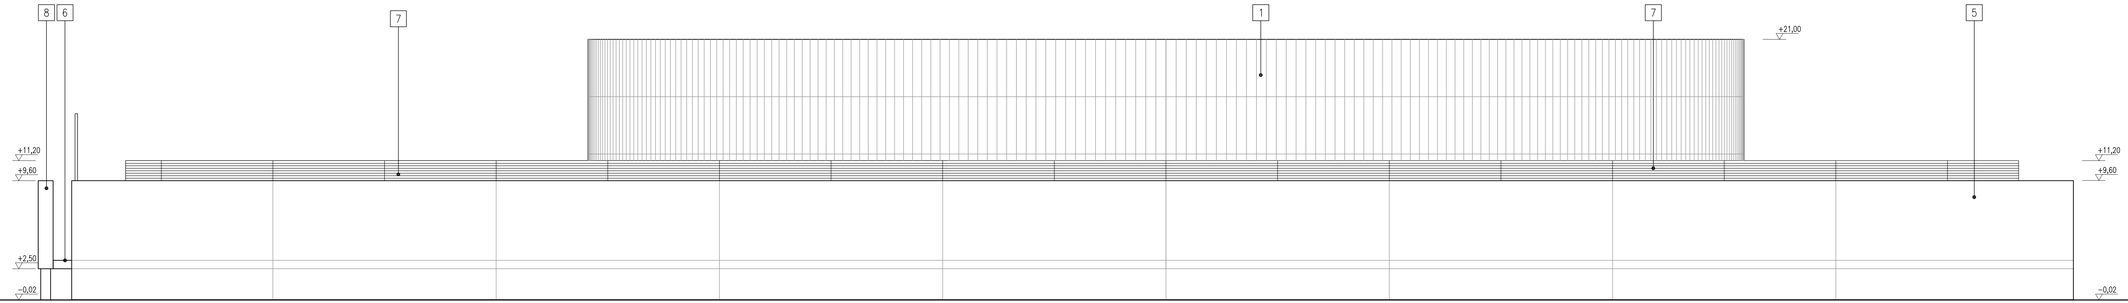

ELEWACJA PÓŁNOCNA

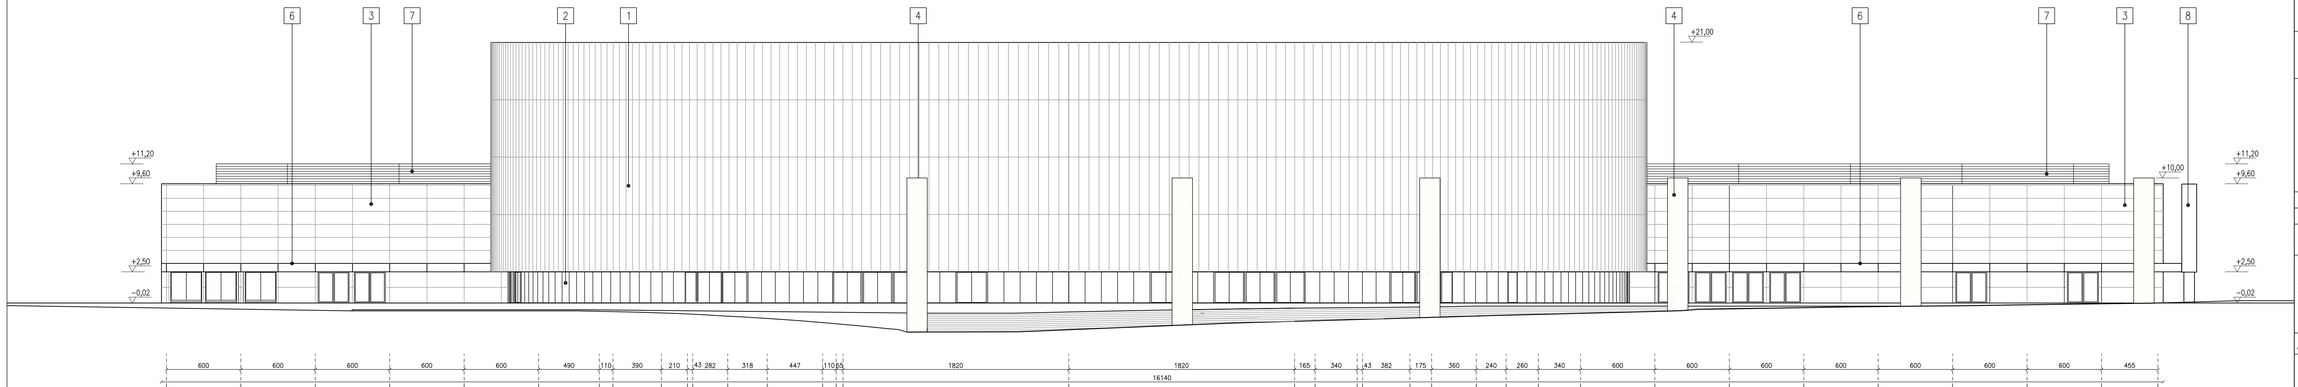

ELEWACJA POŁUDNIOWA

LEGENDA:

1. PANELE Z BLACHY WARSTWOWEJ ALUMINIOWEJ PERFOROWANEJ KOLOR: ALUMINIUM NATURALNE
2. ŚCIANA OSŁONOWA - SŁUPOWO RYGLOWA
3. ŚCIANA OSŁONOWA - SEMISTRUKTURALNA
4. PYLONY REKLAMOWE
5. FAKTURA ELEWACYJNA
6. ZADASZENIE. PANELE Z BLACHY WARSTWOWEJ
7. POMOST TECHNICZNY. ŻALUZJE STALE WIELKOGABARYTOWE
8. ŚCIANA PARAWANOWA REKLAMOWA
9. MASZT FLAGOWY

INWESTOR
MIEJSKI OŚRODEK SPORTU I REKREACJI
W RADOMIU Sp. z o.o.
UL. NARUTOWICZA 9, 26-600 RADOM, TEL/FAX (48) 3851003

PROJEKTANT
APA CZECH_DULIŃSKI_WRÓBEL
AGENCJA PROJEKTOWA "ARCHITEKTURA" SP. Z O. O.
UL. WRÓBLEWSKIEGO 3/2, 31-148 KRAKÓW, TEL/FAX (12) 6310960

TEMAT
BUDOWA HALI SPORTOWO - WIDOWISKOWEJ Z NIEZBĘDNĄ INFRASTRUKTURĄ TECHNICZNĄ I URZĄDZENIAMI REKLAMOWYMI NA DZIAŁKACH NR EWID. 74/6, 74/7, 74/8, 74/23 I CZĘŚCIACH DZIAŁEK NR EWID. 75, 78 PRZY UL. ANDRZEJA STRUGA ORAZ NA CZĘŚCI DZIAŁKI NR EWID. 81 PRZY UL. STANISŁAWA ZBROWSKIEGO W RADOMIU (OBRĘB 0040)

FAZA: **PROJEKT BUDOWLANY**

BRANŻA: **ARCHITEKTURA**

	IMIĘ I NAZWISKO, UPRAWNIENIA/SPECJALNOŚĆ	DATA	PODPIS
PROJEKTOWAŁ	ARCH. JACEK CZECH NR UAN-UPRA26/86 (SPEC. ARCH.) ARCH. PIOTR WRÓBEL RP-Upr.290/92 (SPEC. ARCH.)	07.2015	
WSPÓŁPRACA	ARCH. ARTUR BIEL ARCH. ZOFIA BEDNARCZYK ARCH. WOJCIECH DULIŃSKI (POLITECHNIKA KRAKOWSKA) ARCH. ŁUKASZ KORPET ARCH. JAKUB KOWALCZYK ARCH. KATARZYNA NOWAKOWSKA-CZECH ARCH. ANNA OSTROWSKA ARCH. ROMUALDA PIECHOWICZ	07.2015	
SPRAWDZAJĄCY	ARCH. JANUSZ DULIŃSKI RP-Upr.520/91 (SPEC. ARCH.)	07.2015	

TEMAT RYSUNKU
ELEWACJA PÓŁNOCNA I POŁUDNIOWA

RAD	FAZA	BRANŻA	NR RYSUNKU
PB/A			3.1

DATA: LIPIEC 2015 SKALA 1:200