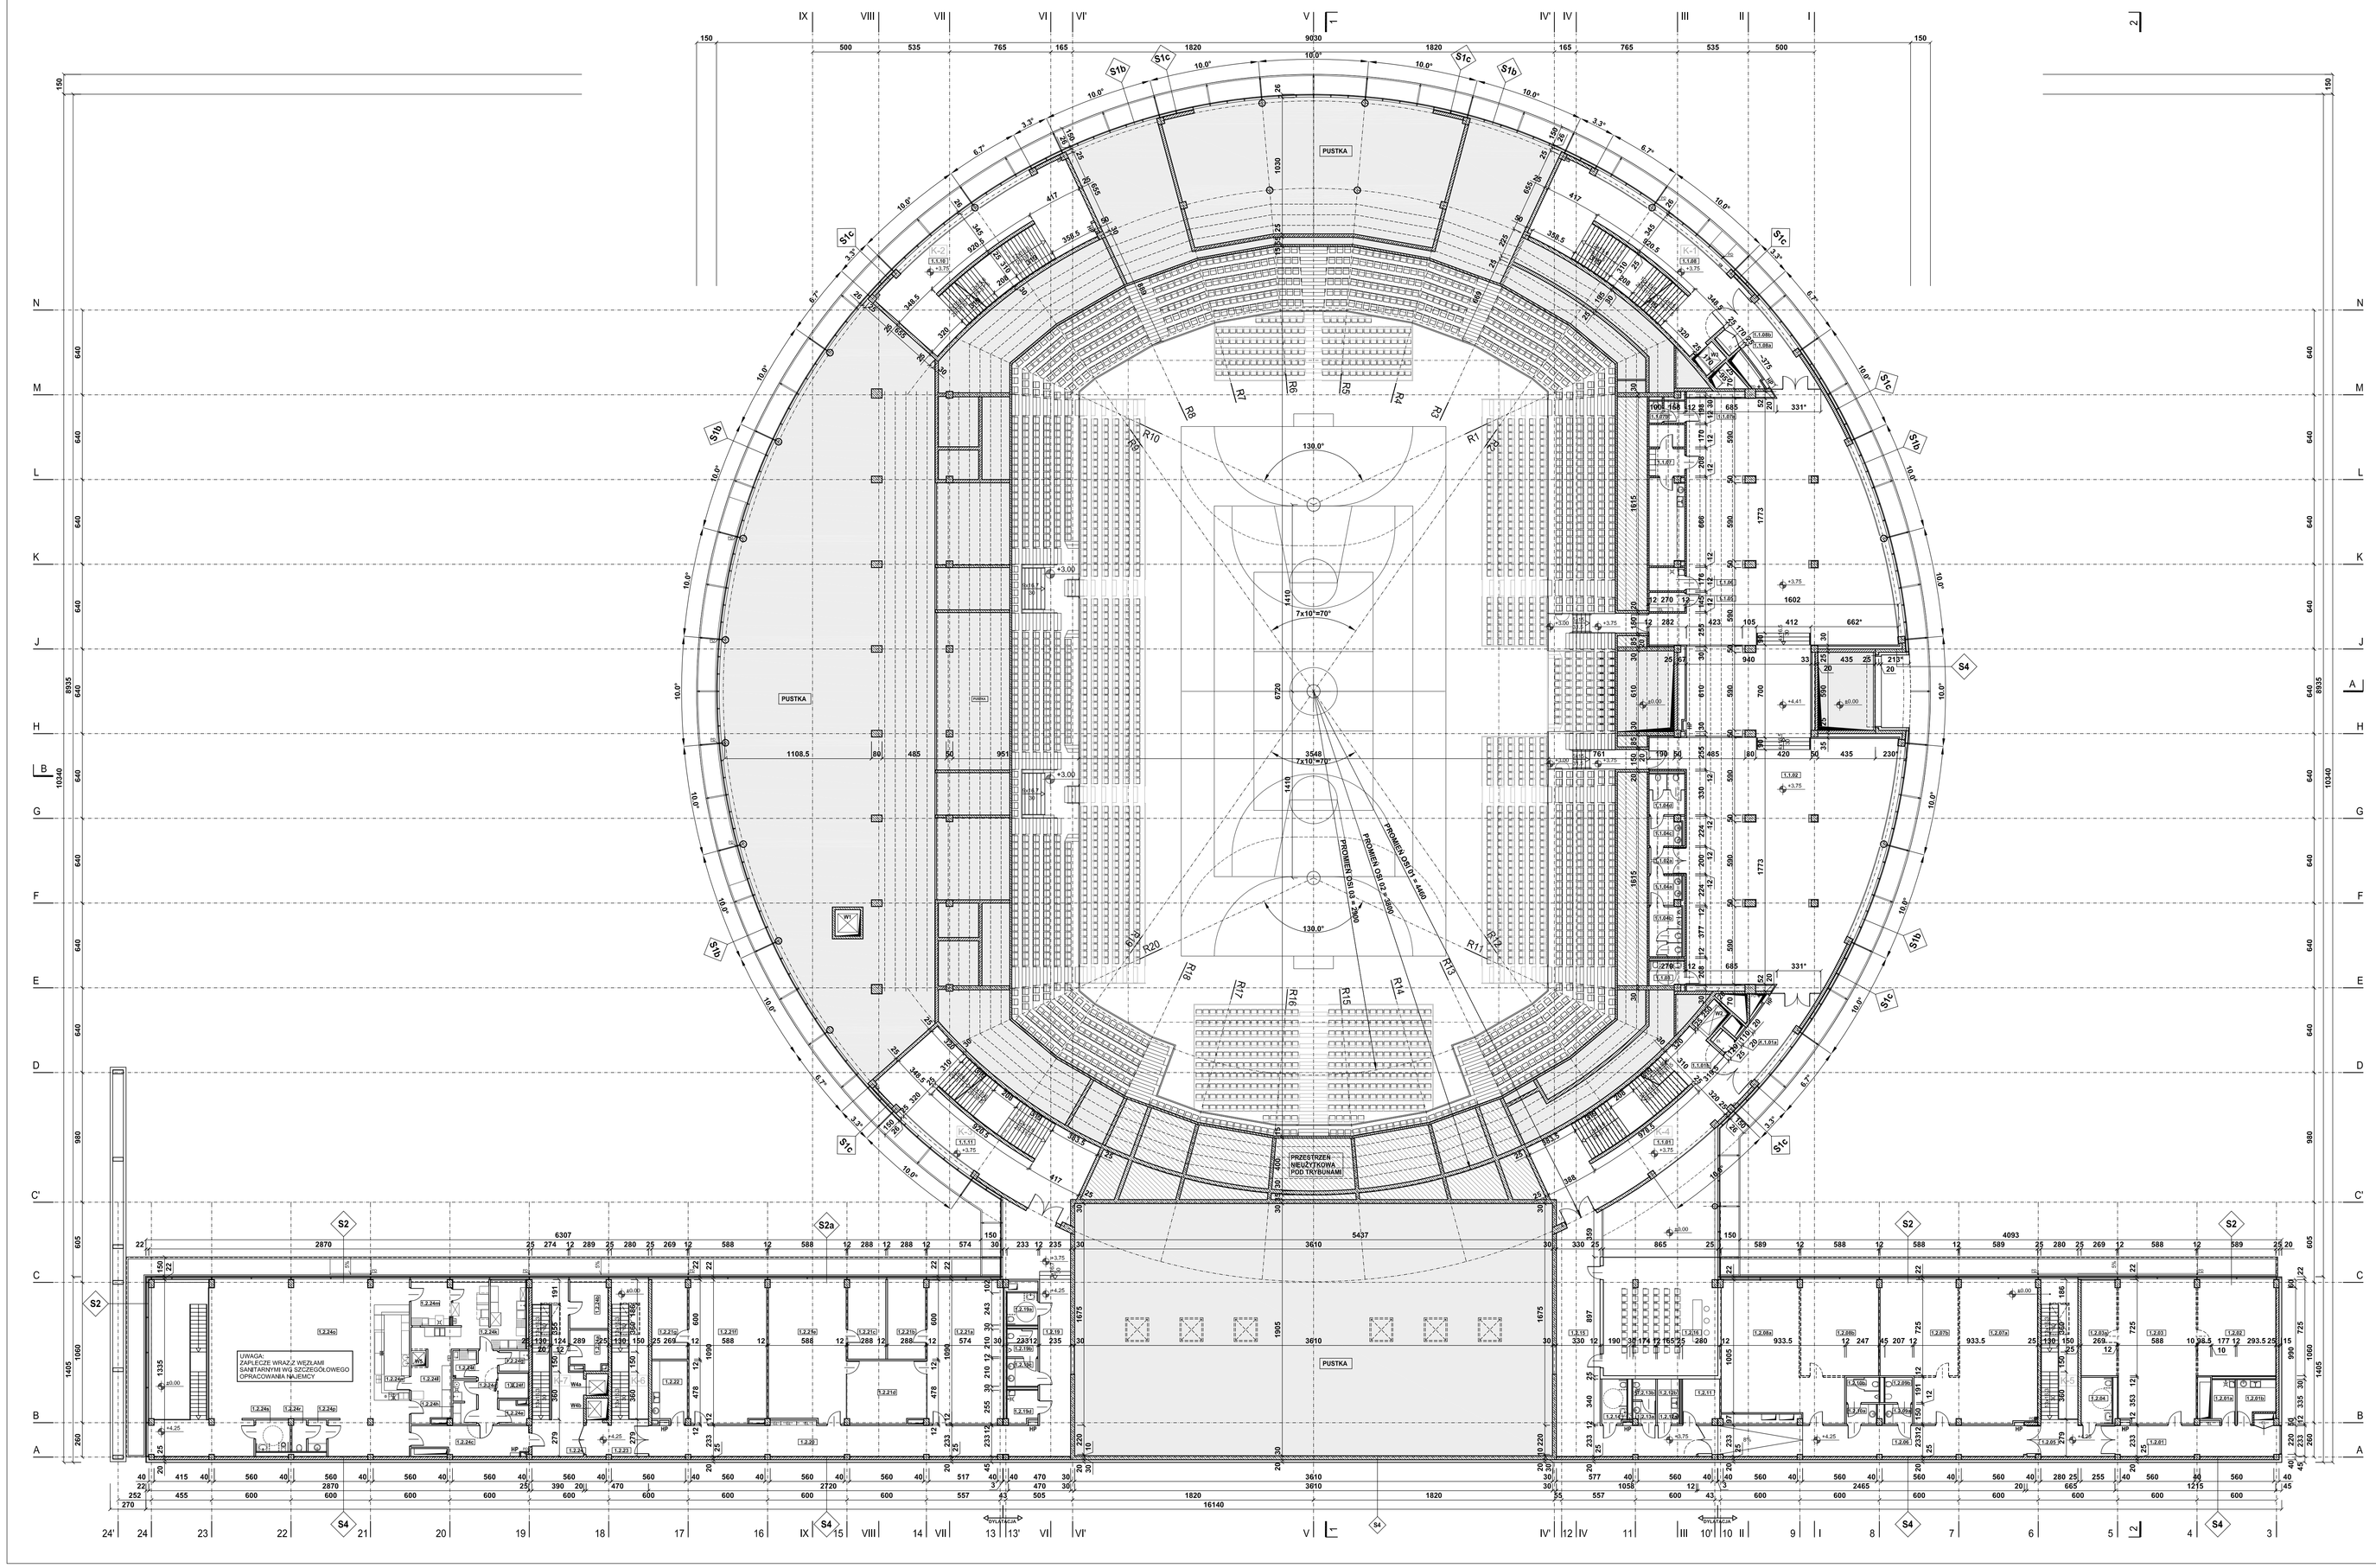

1 PIĘTRO

NR POM.	FUNKCJA	POW. m²
1.1.01	Klatka schodowa	94.3m²
1.1.01a	Komunikacja	23.0m²
1.1.01b	Szacht elektryczny	1.7m²
1.1.02	VIP / Przestrzeń wielofunkcyjna	598.1m²
1.1.02a	Komunikacja	5.4m²
1.1.03	WC dla niepełnosprawnych	5.0m²
1.1.04a	WC męski - przedsionek	5.3m²
1.1.04b	WC męski	9.3m²
1.1.04c	WC damski - przedsionek	5.3m²
1.1.04d	WC damski	8.3m²
1.1.05	Pom.techniczne	3.9m²
1.1.06	Pom.gospodarcze	4.8m²
1.1.07	Zaplecze kateringowe	27.5m²
1.1.07a	Zaplecze kateringowe - WC - przedsionek	2.6m²
1.1.07b	Zaplecze kateringowe - WC	1.6m²
1.1.08	Klatka schodowa	98.7m²
1.1.08a	Komunikacja	23.0m²
1.1.08b	Szacht elektryczny	1.7m²
1.1.10	Klatka schodowa	94.9m²
1.1.11	Klatka schodowa	95.3m²
		1109.7m²

1 PIĘTRO

NR POM.	FUNKCJA	POW. m²
1.2.01	Komunikacja	34.7m²
1.2.01a	Pom.gospodarcze	5.6m²
1.2.01b	Pom.socjalne	8.2m²
1.2.02	Pom.biurowe/klubowe/pob.czasowy	42.5m²
1.2.03	Pom.biurowe/klubowe	63.8m²
1.2.03a	pom.biurowe/klubowe	19.3m²
1.2.04	WC dla niepełnosprawnych	8.5m²
1.2.05	Klatka schodowa	22.0m²
1.2.06	Komunikacja	57.1m²
1.2.07a	Pom.biurowe	75.5m²
1.2.07b	Pom.biurowe	42.5m²
1.2.08a	Pom.biurowe	75.7m²
1.2.08b	Pom.biurowe	42.5m²
1.2.09a	WC damski-przedsionek	3.1m²
1.2.09b	WC damski	4.0m²
1.2.10a	WC męski - przedsionek	3.4m²
1.2.10b	WC damski	4.7m²
1.2.11	Magazyn	9.3m²
1.2.12	Pom.socjalne	5.6m²
1.2.13a	WC męski - przedsionek	2.8m²
1.2.13b	WC męski	2.7m²
1.2.14	WC damski/ WC dla niepełnospr.	6.3m²
1.2.15	Komunikacja	75.7m²
1.2.16	Sala konferencyjna	76.6m²
1.2.19	Komunikacja	61.3m²
1.2.19a	WC damski/WC dla niepełnospr.	5.7m²
1.2.19b	WC męski - przedsionek	4.9m²
1.2.19c	WC męski	4.9m²
1.2.19d	Pom.gospodarcze	5.5m²
1.2.20	Komunikacja	62.6m²
1.2.21a	Pom.biurowe	60.4m²
1.2.21b	Pom.biurowe	17.1m²
1.2.21c	Pom.biurowe	17.2m²
1.2.21d	Pom.biurowe	27.5m²
1.2.21e	pom.biurowe	62.3m²
1.2.21f	Pom.biurowe	62.3m²
1.2.21g	Pom.biurowe	16.1m²
1.2.22	Pom.socjalne	12.2m²
1.2.23	Klatka schodowa	24.4m²
1.2.24	Restauracja - klatka schodowa	43.9m²
1.2.24a	Restauracja - magazyn	8.0m²
1.2.24b	Restauracja - magazyn opakowań	10.0m²
1.2.24c	Restauracja - komunikacja	18.3m²
1.2.24d	Restauracja - komunikacja	8.0m²
1.2.24e	Magazyn prod. sypkich	3.6m²
1.2.24f	Chłodnia	4.1m²
1.2.24g	Myjnia pojemników cateringowych	3.5m²
1.2.24h	Obieralnia jarzyn	6.0m²
1.2.24i	Magazyn-I przygot. jaj	3.8m²
1.2.24k	Kuchnia	28.3m²
1.2.24l	Rozdzielnia kelnerska	21.5m²
1.2.24m	Zmywalnia	10.3m²
1.2.24n	Bar	19.9m²
1.2.24o	Restauracja - sala konsumpcyjna	224.2m²
1.2.24p	WC męski - przedsionek	3.3m²
1.2.24r	WC męski	2.6m²
1.2.24s	WC damski/niepełnosprawnych	6.2m²
		1561.9m²

UWAGA:
LOKALIZACJA PIONÓW KANALIZACYJNYCH WG ODPOWIEDNICH OPRACOWAŃ BRANŻOWYCH

INWESTOR
MIEJSKI OŚRODEK SPORTU I REKREACJI W RADOMIU Sp. z o.o.
UL. NARUTOWICZA 9, 26-600 RADOM, TEL/FAX (48) 3851003

PROJEKTANT
APA CZECH_DULIŃSKI_WRÓBEL
AGENCJA PROJEKTOWA I ARCHITEKTURY SP. Z O. O.
UL. WROBLEWSKIEGO 32, 31-148 KRAKÓW, TELIFAX (12) 6310860

TEMAT
BUDOWA HALI SPORTOWO - WIDOWISKOWEJ Z NIEZBĘDNĄ INFRASTRUKTURĄ TECHNICZNĄ I URZĄDZENIAMI REKLAMOWYMI NA DZIAŁKACH NR EWID. 74/6, 74/7, 74/8, 74/23 I CZĘŚCIACH DZIAŁEK NR EWID. 75, 78 PRZY UL. ANDRZEJA STRUGA ORAZ NA CZĘŚCI DZIAŁKI NR EWID. 81 PRZY UL. STANISŁAWA ZBROWSKIEGO W RADOMIU (OBRĘB 0040)

FAZA
PROJEKT BUDOWLANY

BRANŻA
ARCHITEKTURA

	OPRACOWAŁ/SPRAWDZAŁ/UZGODNIŁ	DATA	PODPIS
PROJEKTOWAŁ	ARCH. JACEK CZECH NR UPRAWN./BM (SPEC. ARCH.) ARCH. PIOTR WRÓBEL RP-dpr.290/92 (SPEC. ARCH.)	07.2015	
WSPÓŁPRACA	ARCH. ARTUR BIEL ARCH. ZOFIA BIZIAŃCZYK ARCH. WOJCIECH DULIŃSKI (POLITECHNIKA KRAKOWSKA) ARCH. ŁUKASZ KORBITZ ARCH. JAKUB KOWALCZYK ARCH. KATARZYNA NOWAKOWSKA-CZECH ARCH. ANNA OSTROWSKA ARCH. ROMUALDA PIECHÓRCZ	07.2015	
SPRAWDZAŁ/UZGODNIŁ	ARCH. JANUSZ DULIŃSKI RP-dpr.520/91 (SPEC. ARCH.)	07.2015	

TEMAT RYSUNKU
RZUT I PIĘTRA (+3.75, +4.25)

KOD	FAZA	BRANŻA	NR RYSUNKU
PB/A			1.3

DATA LIPIEC 2015 SKALA 1:200