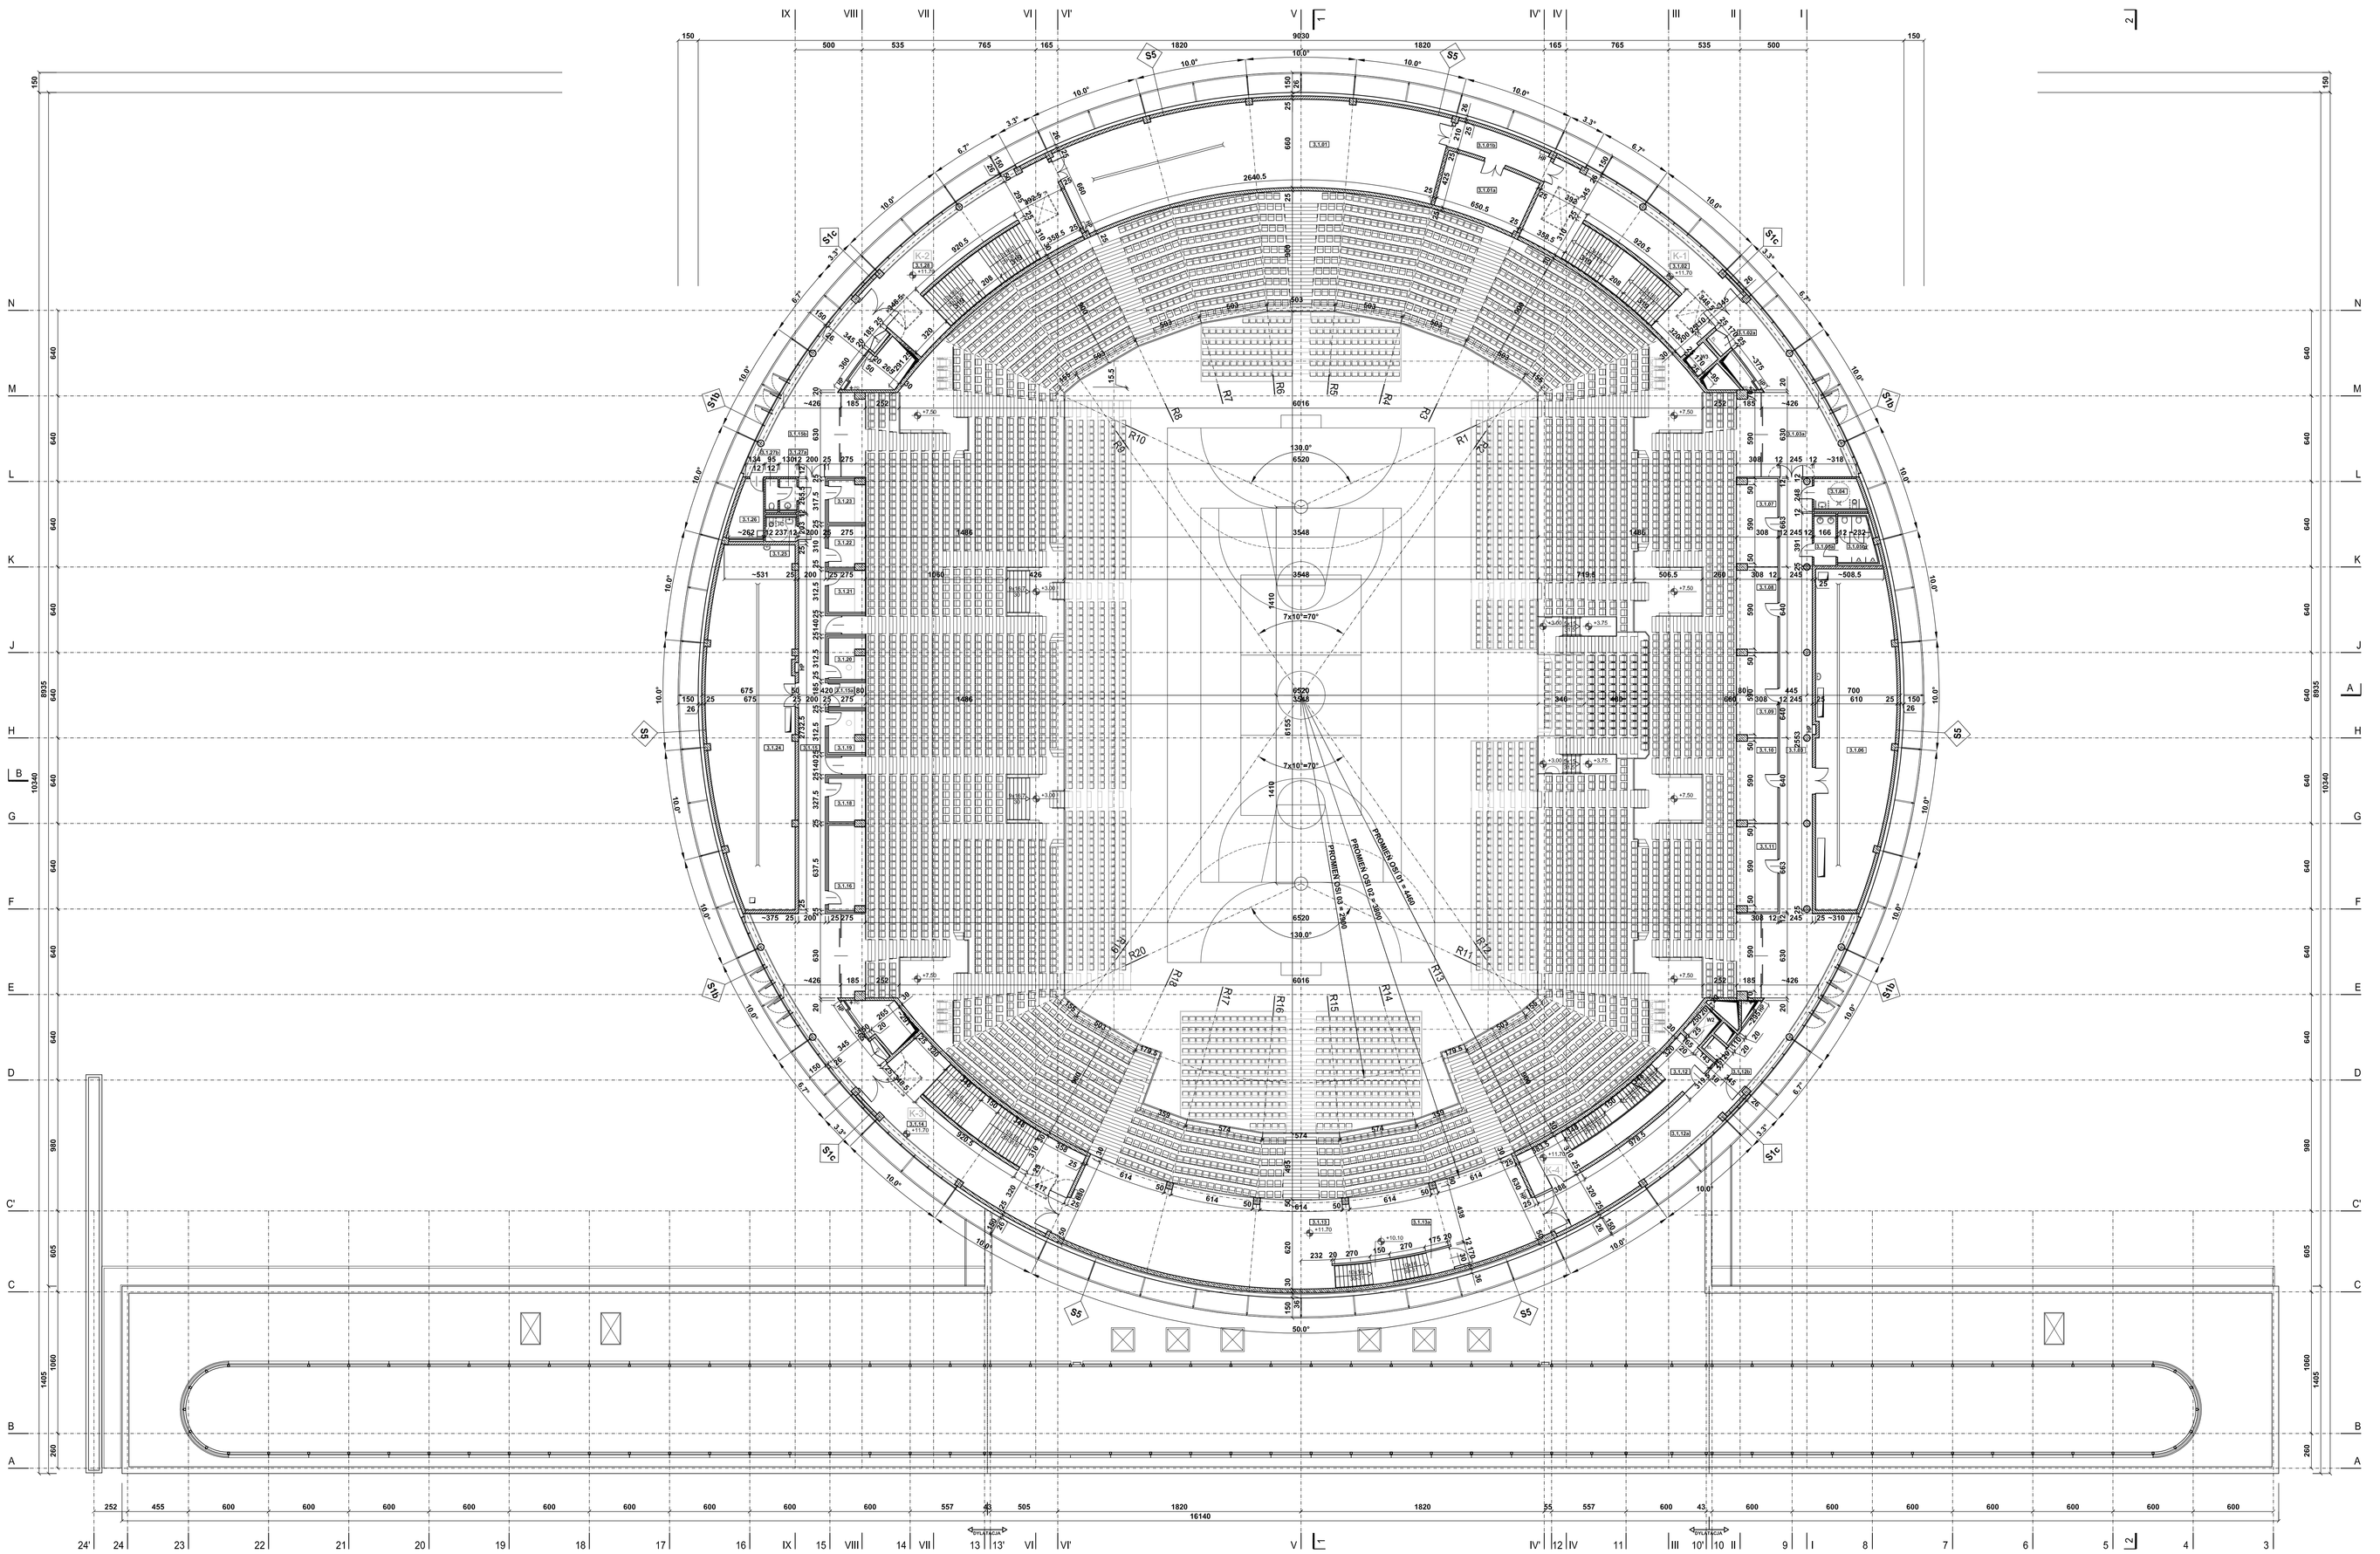

3 PIĘTRO

NR POM.	FUNKCJA	POW.,m²
	CZĘŚĆ 1	
3.1.01	Wentylatornia	189.4m²
3.1.01a	Pom. techniczne	29.1m²
3.1.01b	Komunikacja	15.6m²
3.1.02	Klatka schodowa	95.6m²
3.1.02a	Szacht elektryczny	1.8m²
3.1.03	Komunikacja	142.9m²
3.1.03a	Komunikacja	63.1m²
3.1.04	WC damski/WC niepełnosprawnych	8.1m²
3.1.05a	WC męski - przedsionek	6.1m²
3.1.05b	WC męski	8.9m²
3.1.06	Wentylatornia	136.4m²
3.1.07	Skybox	19.8m²
3.1.08	Skybox	19.2m²
3.1.09	Skybox	19.2m²
3.1.10	Skybox	19.2m²
3.1.11	Skybox	19.8m²
3.1.12	Klatka schodowa	50.6m²
3.1.12a	Komunikacja	58.1m²
3.1.12b	Szacht elektryczny	1.7m²
3.1.13	Komunikacja	216.9m²
3.1.13a	Komunikacja	8.2m²
3.1.14	Klatka schodowa	95.5m²
3.1.15	Komunikacja	132.2m²
3.1.15a	Platforma na kamerę	5.1m²
3.1.15b	Komunikacja	63.2m²
3.1.16	Pom. sterowania telebimem/Pom. sterowania nagłośnieniem	17.0m²
3.1.18	Pom. komentatora	8.9m²
3.1.19	Pom. komentatora	8.2m²
3.1.20	Pom. komentatora	8.2m²
3.1.21	Pom. komentatora	8.6m²
3.1.22	Pom. spikera	8.3m²
3.1.23	Pom. ochrony	8.3m²
3.1.24	Wentylatornia	163.6m²
3.1.25	WC damski/WC niepełnosprawnych	4.3m²
3.1.26	Pom. gospodarcze	10.0m²
3.1.27a	WC męski - przedsionek	2.9m²
3.1.27b	WC męski	2.1m²
3.1.28	Klatka schodowa	95.9m²
		1772.0m²

UWAGA:
LOKALIZACJA PIONÓW KANALIZACYJNYCH
WG ODPOWIEDNICH OPRACOWAŃ BRANŻOWYCH

INWESTOR
MIEJSKI OŚRODEK SPORTU I REKREACJI
W RADOMIU Sp. z o.o.
UL. NARUTOWICZA 9, 26-600 RADOM, TEL/FAX (48) 3851003

PROJEKTANT
APA CZECH_DULIŃSKI_WRÓBEL
AGENCJA PROJEKTOWA "ARCHITEKTURA " SP. Z O. O.
UL. WRÓBLEWSKIEGO 2/2, 31-148 KRAKÓW, TEL/FAX (12) 6310560

TEMAT
BUDOWA HALI SPORTOWO - WIDOWISKOWEJ Z NIEZBĘDNĄ INFRASTRUKTURĄ TECHNICZNĄ I URZĄDZENIAMI REKLAMOWYMI NA DZIAŁKACH NR EWID. 74/6, 74/7, 74/8, 74/23 I CZĘŚCIACH DZIAŁEK NR EWID. 75, 78 PRZY UL. ANDRZEJA STRUGA ORAZ NA CZĘŚCI DZIAŁKI NR EWID. 81 PRZY UL. STANISŁAWA ZBROWSKIEGO W RADOMIU (OBRĘB 0040)

FAZA **PROJEKT BUDOWLANY**

BRANŻA **ARCHITEKTURA**

PROJEKTOWAŁ	UPRAWNIENIA/SPECJALNOŚĆ	DATA	PODPIS
ARCH. JACEK CZECH ARCH. PIOTR WRÓBEL	NR UAN–(P/0426/06 (SPEC. ARCH.) RP–Up-290/92 (SPEC. ARCH.)	07.2015	
WSPÓŁPRACA		07.2015	
ARCH. ARTUR BIEL ARCH. ZOFIA BIEDNARCZYK ARCH. WOJCIECH DULIŃSKI (POLITECHNIKA KRAKOWSKA) ARCH. ŁUKASZ KOPRET ARCH. JAKUB KOWALCZYK ARCH. KATARZYNA NOWAKOWSKA–CZECH ARCH. ANNA OSTROWSKA ARCH. ROMUALDA PIECHOWICZ			
SPRAWDZAŁ(A)Y		07.2015	
ARCH. JANUSZ DULIŃSKI	RP–Up-520/91 (SPEC. ARCH.)		

TEMAT RYSUNKU
RZUT III PIĘTRA (+11.70)

NAD.	FAZA	BRANŻA	NR RYSUNKU
PB/A			1.5
DATA LIPIEC 2015			SKALA 1:200