



Radom (woj. mazowieckie)				Zał.Nr
Hala widowiskowo - sportowa przy ul. Struga.				5
	Data	Nazwisko	Podpis	Przekrój geotechniczny II-II'
Opracował		mgr Wiesław Mróz		
Weryfikował				
				Skala
				1: 500 100




Radom (woj. mazowieckie)				Zał.Nr
Hala widowiskowo - sportowa przy ul. Struga.				5
Opracował	Data	Nazwisko	Podpis	Przekrój geotechniczny III-III'
Weryfikował		mgr Wiesław Mróz		
				Skala
				1: 500 100

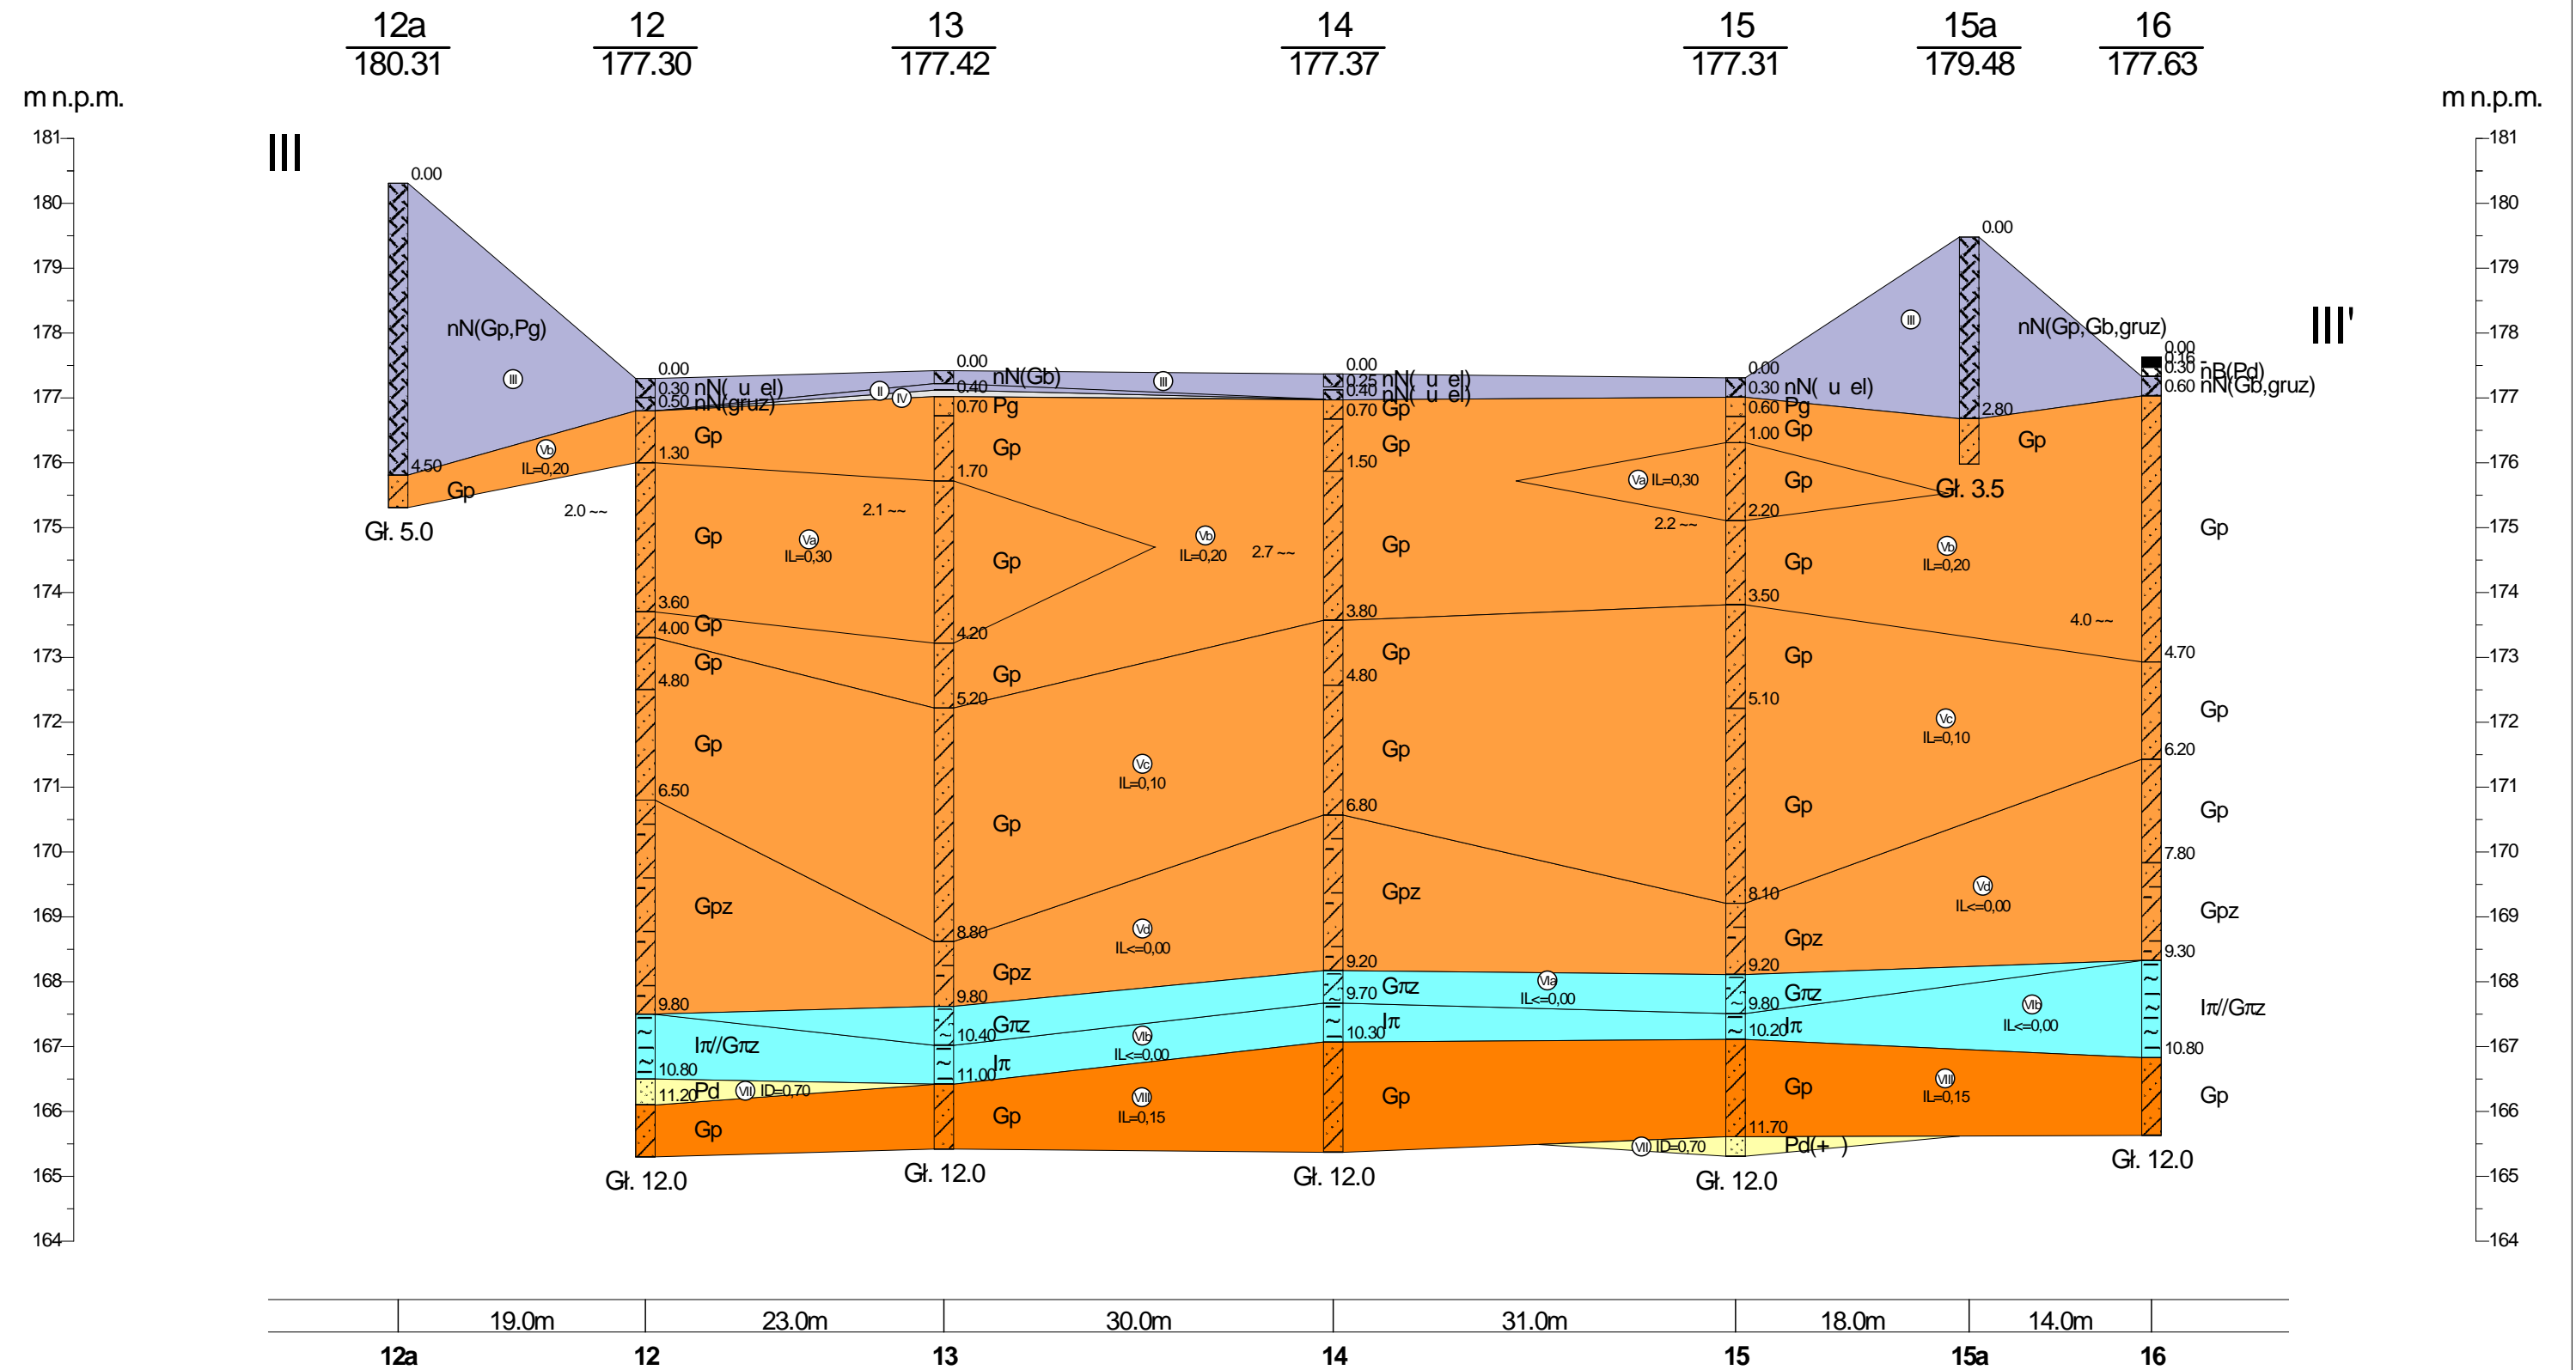


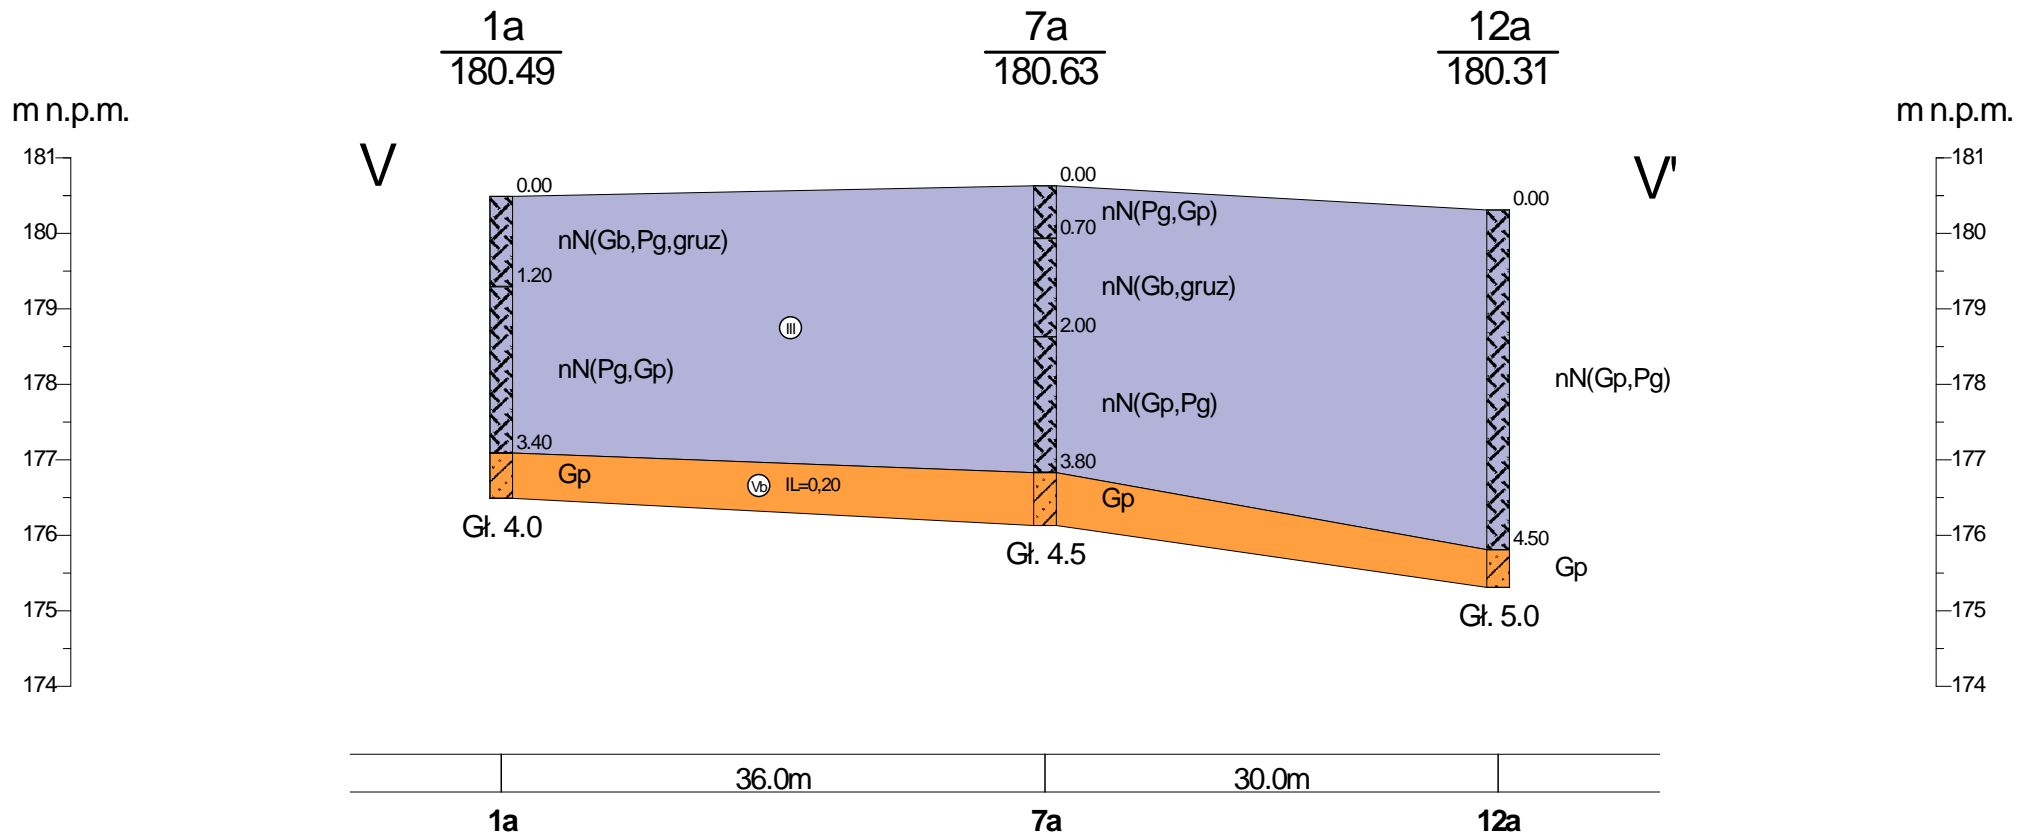

Radom (woj. mazowieckie)				Zał.Nr
Hala widowiskowo - sportowa przy ul. Struga.				5
	Data	Nazwisko	Podpis	Przekrój geotechniczny V-V'
Opracował		mgr Wiesław Mróz		
Weryfikował				
				Skala
				1: $\frac{500}{100}$

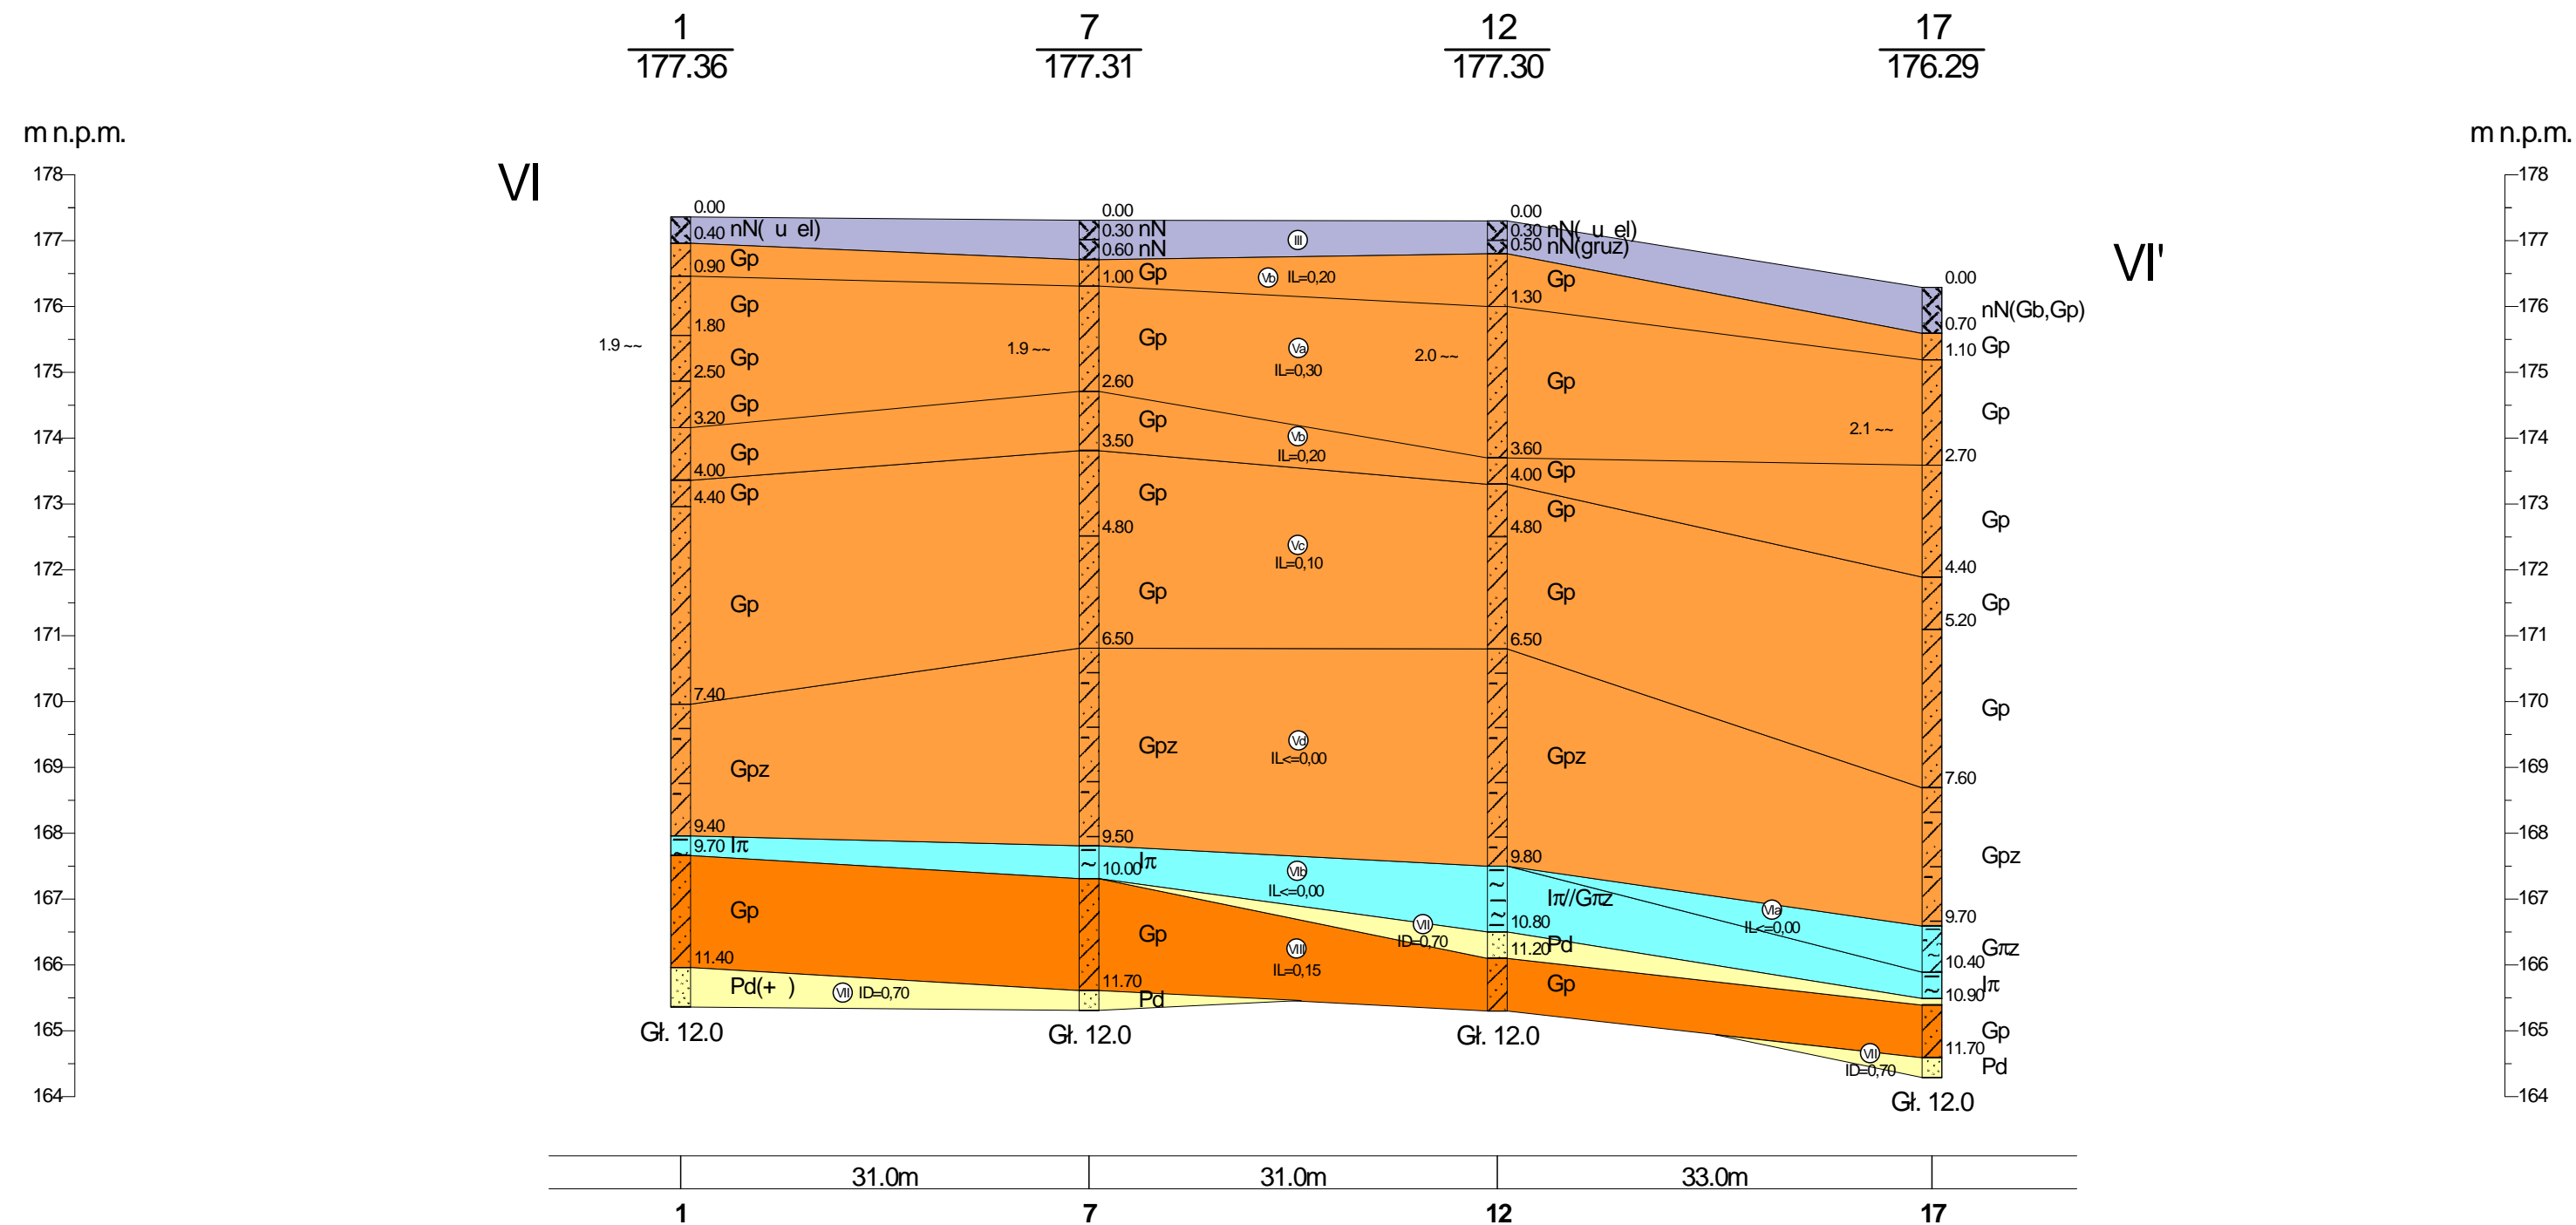


Radom (woj. mazowieckie)				Zał.Nr
Hala widowiskowo - sportowa przy ul. Struga.				5
	Data	Nazwisko	Podpis	Przekrój geotechniczny VI-VI'
Opracował		mgr Wiesław Mróz		
Weryfikował				
				Skala
				1: 500 100

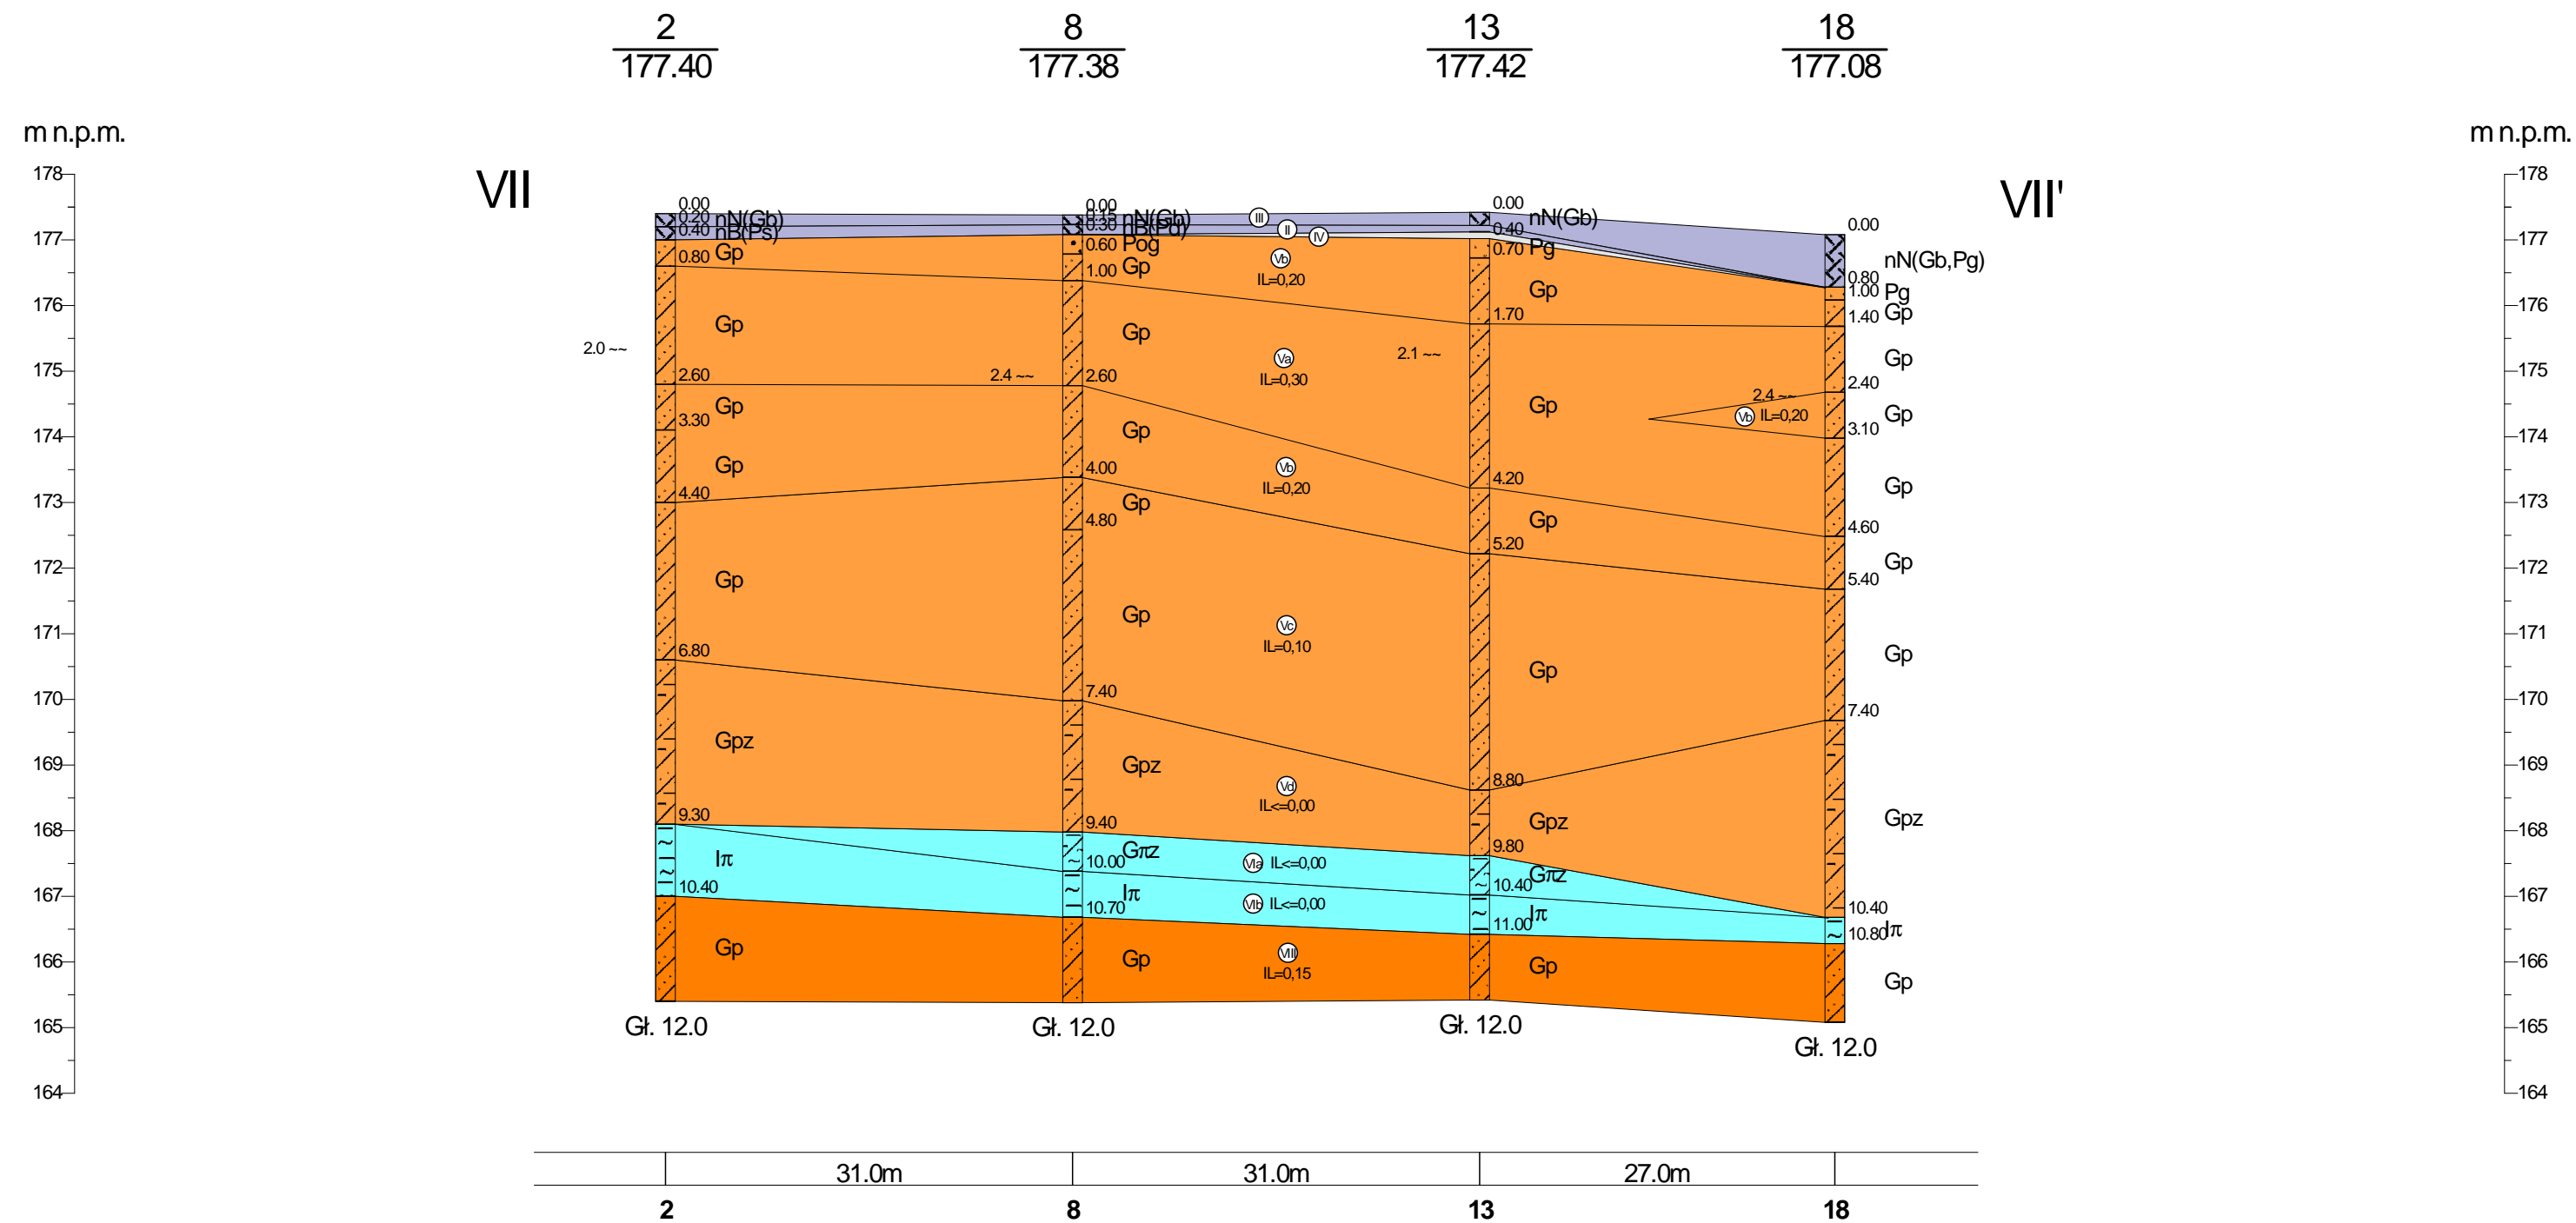

Radom (woj. mazowieckie) Hala widowiskowo - sportowa przy ul. Struga.				Zał.Nr 5
Opracował	Data	Nazwisko mgr Wiesław Mróz	Podpis	Przekrój geotechniczny VII-VII' 1: 500 100
Weryfikował				






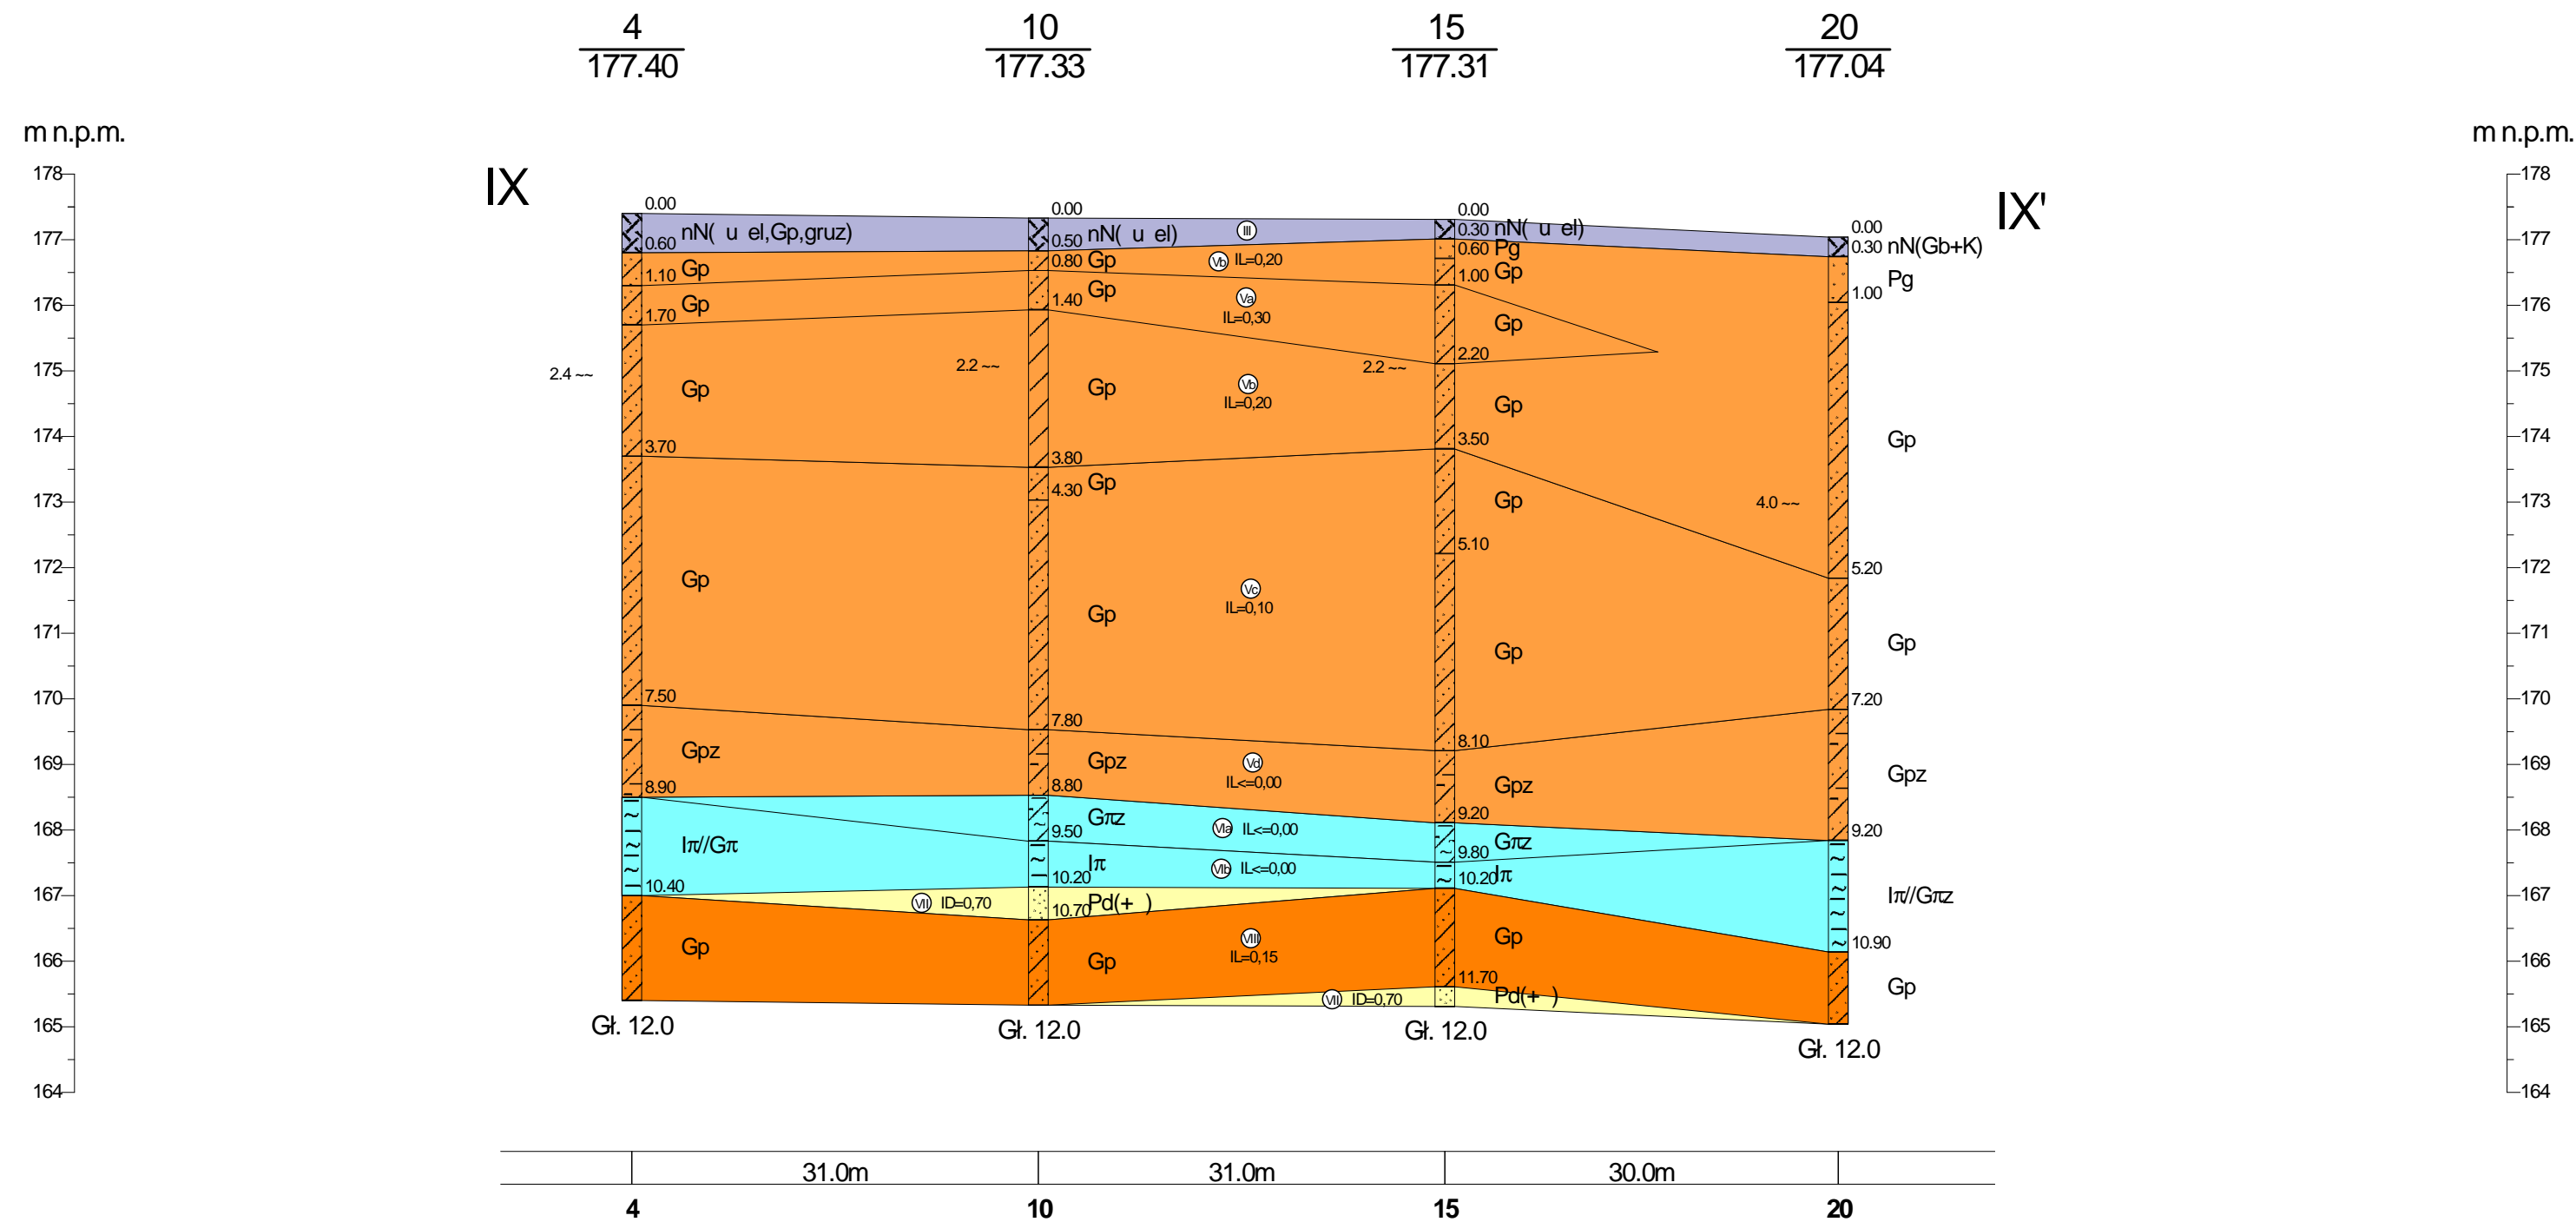


Radom (woj. mazowieckie) Hala widowiskowo - sportowa przy ul. Struga.				Zał.Nr 5
Opracował	Data	Nazwisko mgr Wiesław Mróz	Podpis	Przekrój geotechniczny IX-IX' Skala 1: 500 100
Weryfikował				



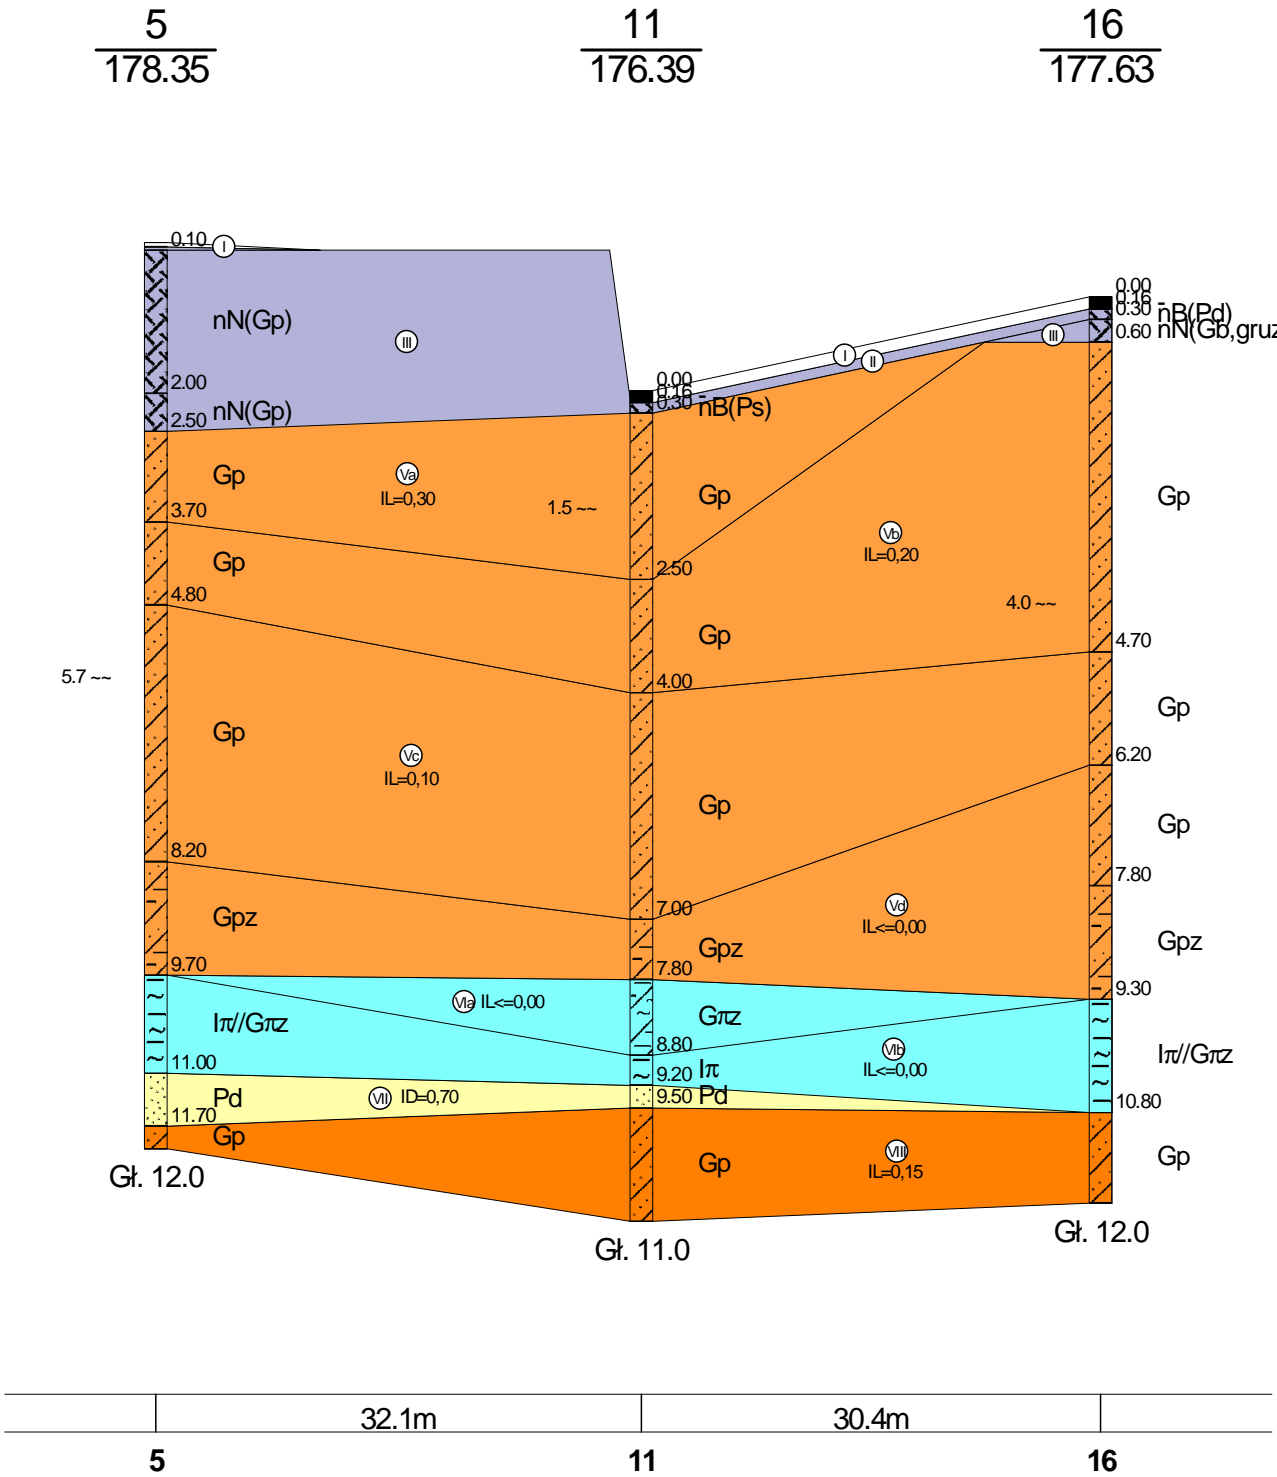

Radom (woj. mazowieckie)				Zał.Nr
Hala widowiskowo - sportowa przy ul. Struga.				5
	Data	Nazwisko	Podpis	Przekrój geotechniczny XI-XI'
Opracował		mgr Wiesław Mróz		
Weryfikował				
				Skala
				1: 500 100

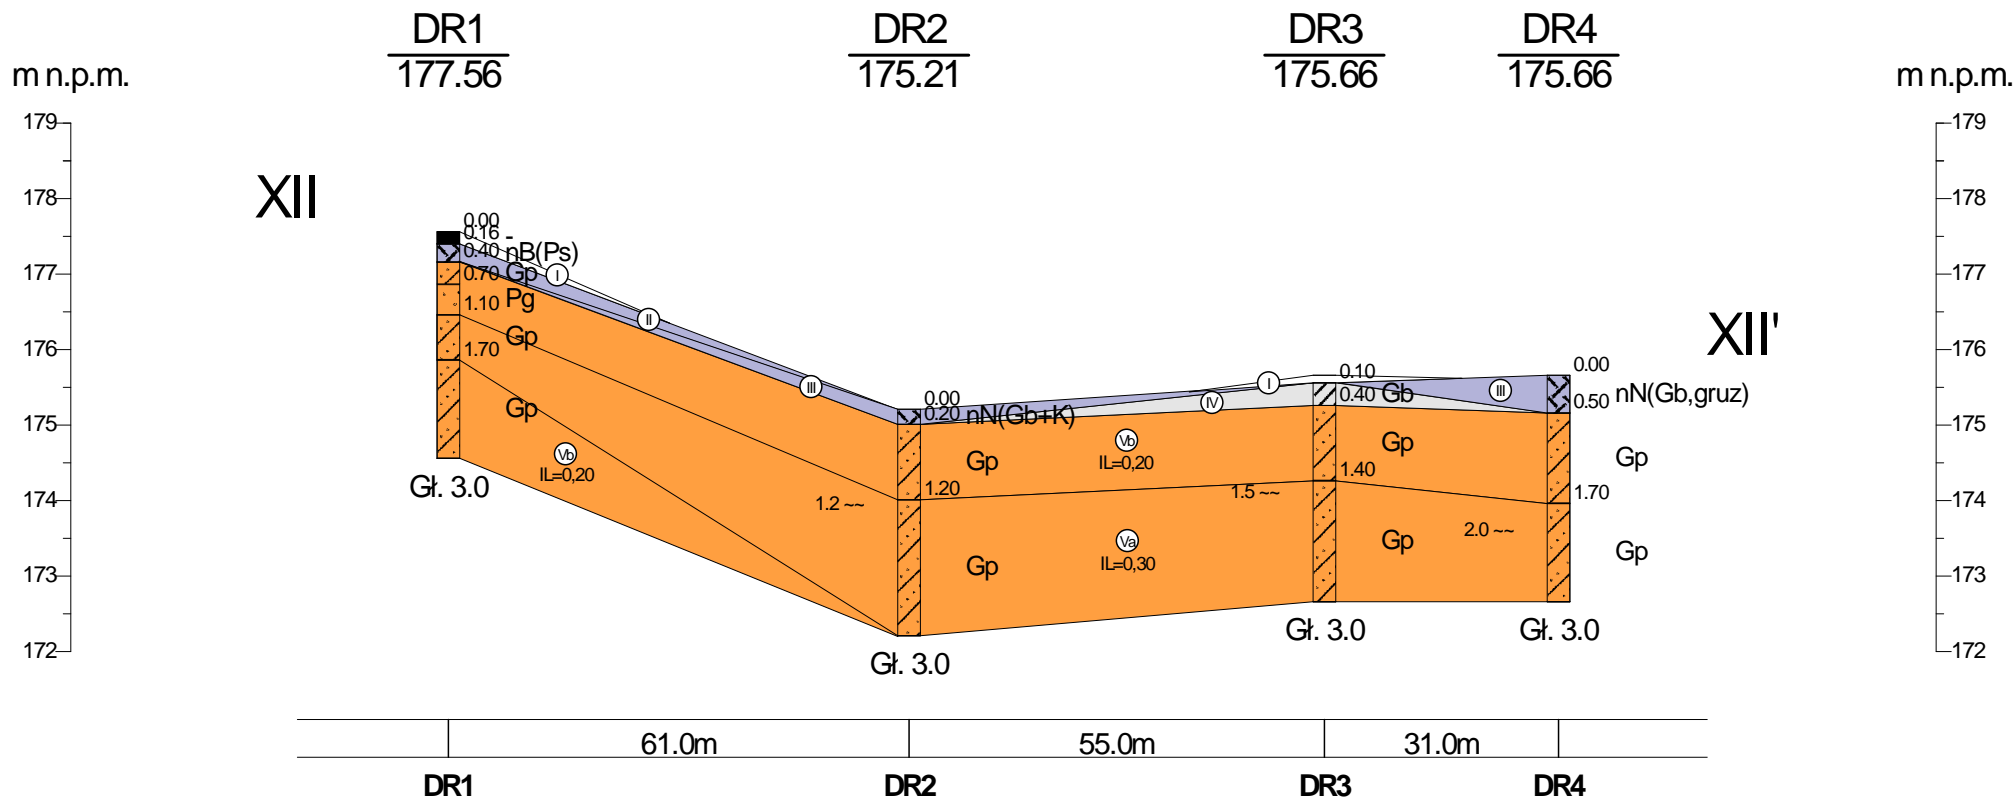

Radom (woj. mazowieckie)				Zał.Nr
Hala widowiskowo - sportowa przy ul. Struga.				5
	Data	Nazwisko	Podpis	Skala 1: $\frac{1000}{100}$
Opracował		mgr Wiesław Mróz		
Weryfikował				

Przekrój geotechniczny XII-XII'