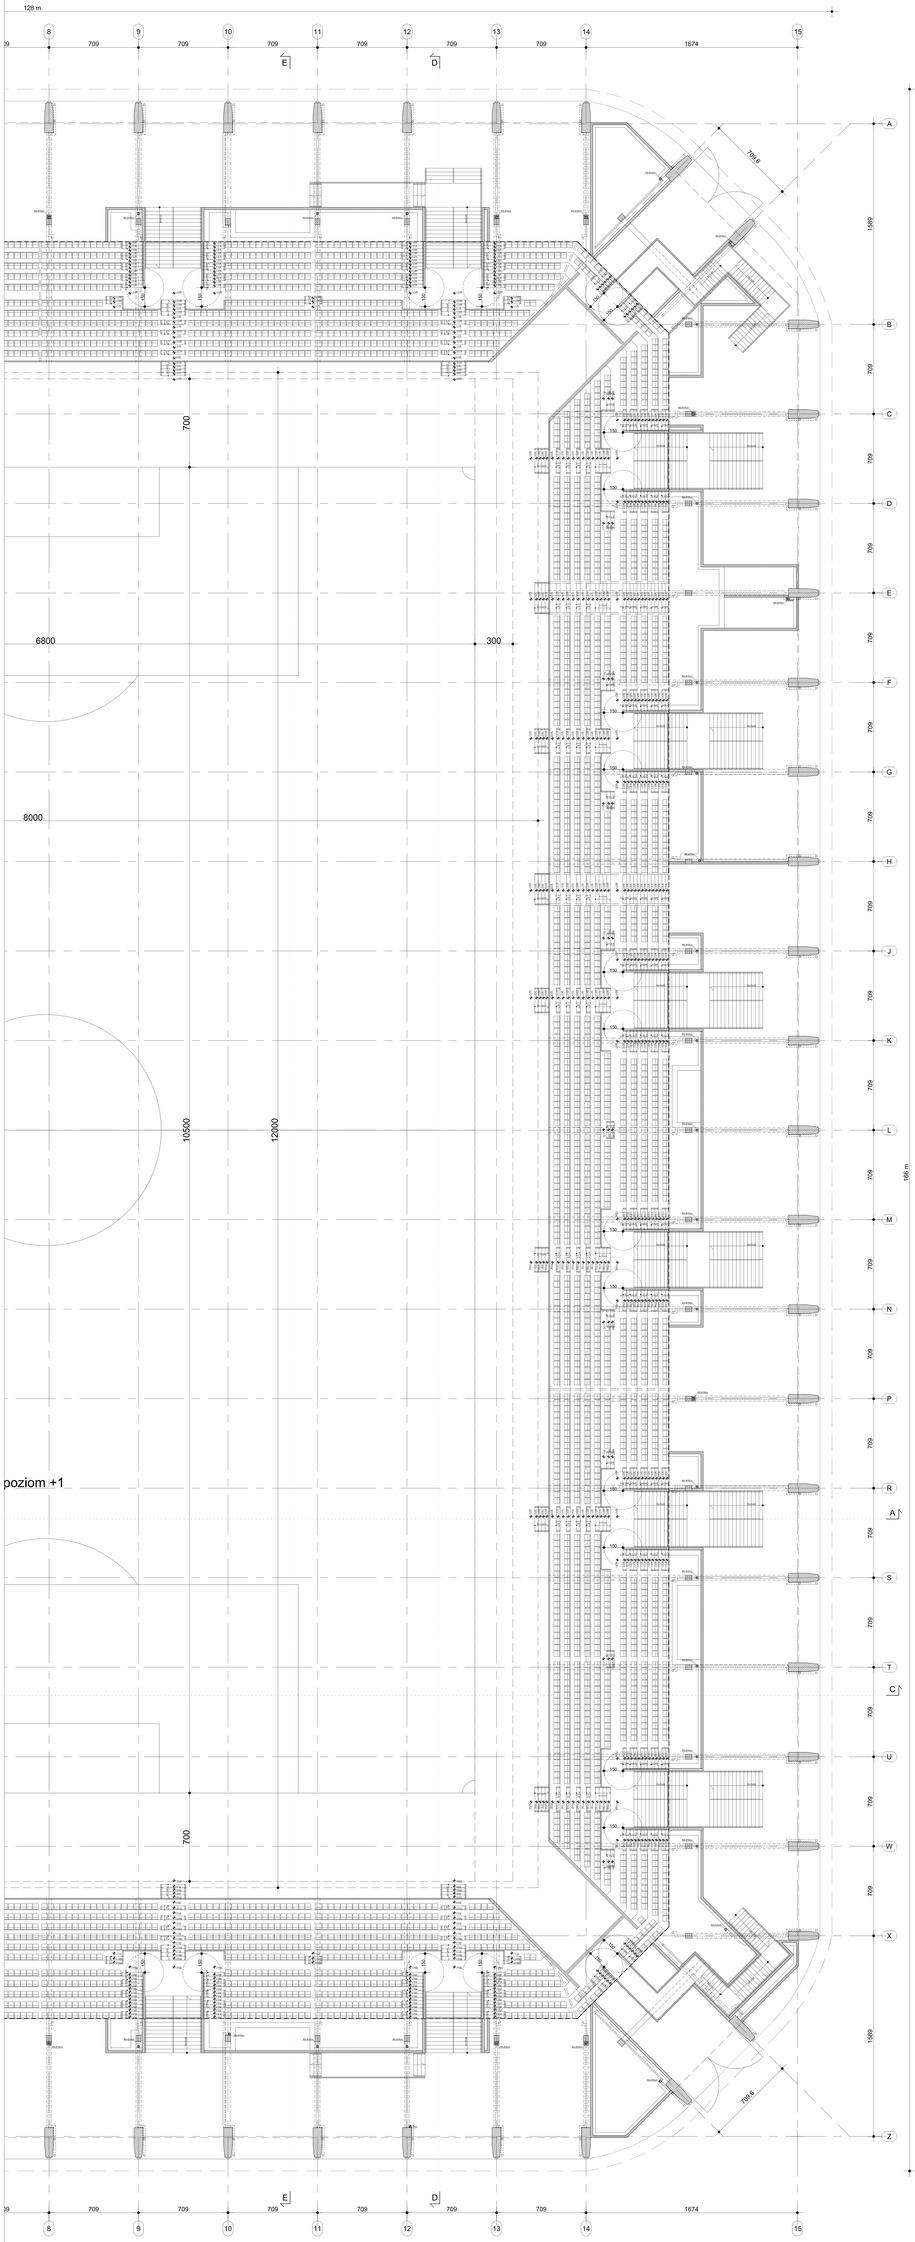

Budowa stadionu piłkarskiego
(na terenie istniejącego stadionu)
przy ulicy Struga w Radomiu

część działki nr ewid. 78 przy ul.Andrzeja Struga / 11 Listopada
i część działki nr ewid. 81 przy ul. *Stanisława Zbrowskiego*

Inwestor: **Miejski Ośrodek Sportu i Rekreacji w Radomiu Sp. z o.o.**
ul. Gabriela Narutowicza 9, 26-600 Radom

Projektant: KOMUNIKACJA, Tomasz Kaja
tel. +48 606 210 110, e-mail: biuro@komunikacja.com.pl
ul. Jana Pawła II 10/1B, 26-600 Radom

STUDIO ARCHITEKTURY

STUDIO DOBRE STUDIO ARCHITEKTURA SP. Z O.O.
ul. Jana Pawła II 10/1B, 26-600 Radom, tel. +48 48 362 00 00
e-mail: biuro@dobrestudio.pl, www.dobrestudio.pl

Branża: ARCHITEKTURA | Nazwa rysunku: PROJEKT WYKONAWCZY

Kierownik Projektu:	mgr inż.arch. Bogdan Gałek	WSP-B-6368/RA/5483
Projektował zespołowo:	mgr inż.arch. Paweł Długosek Paweł Długosek Alicja Kania	MA/5467/10
Sprawdzający:	mgr inż.arch. Paweł Długosek	MA/5467/10

Nazwa rysunku: **RZUT POZIOMU "+1" ETAP 2 - FRAGMENT B**

Data:	LISTY 2017	Typ:
Nr arch.: P-626	Data format:	Nr rys.: II
Skala:		**1:100**

Numer: **PW-S-A-R-II-02B**