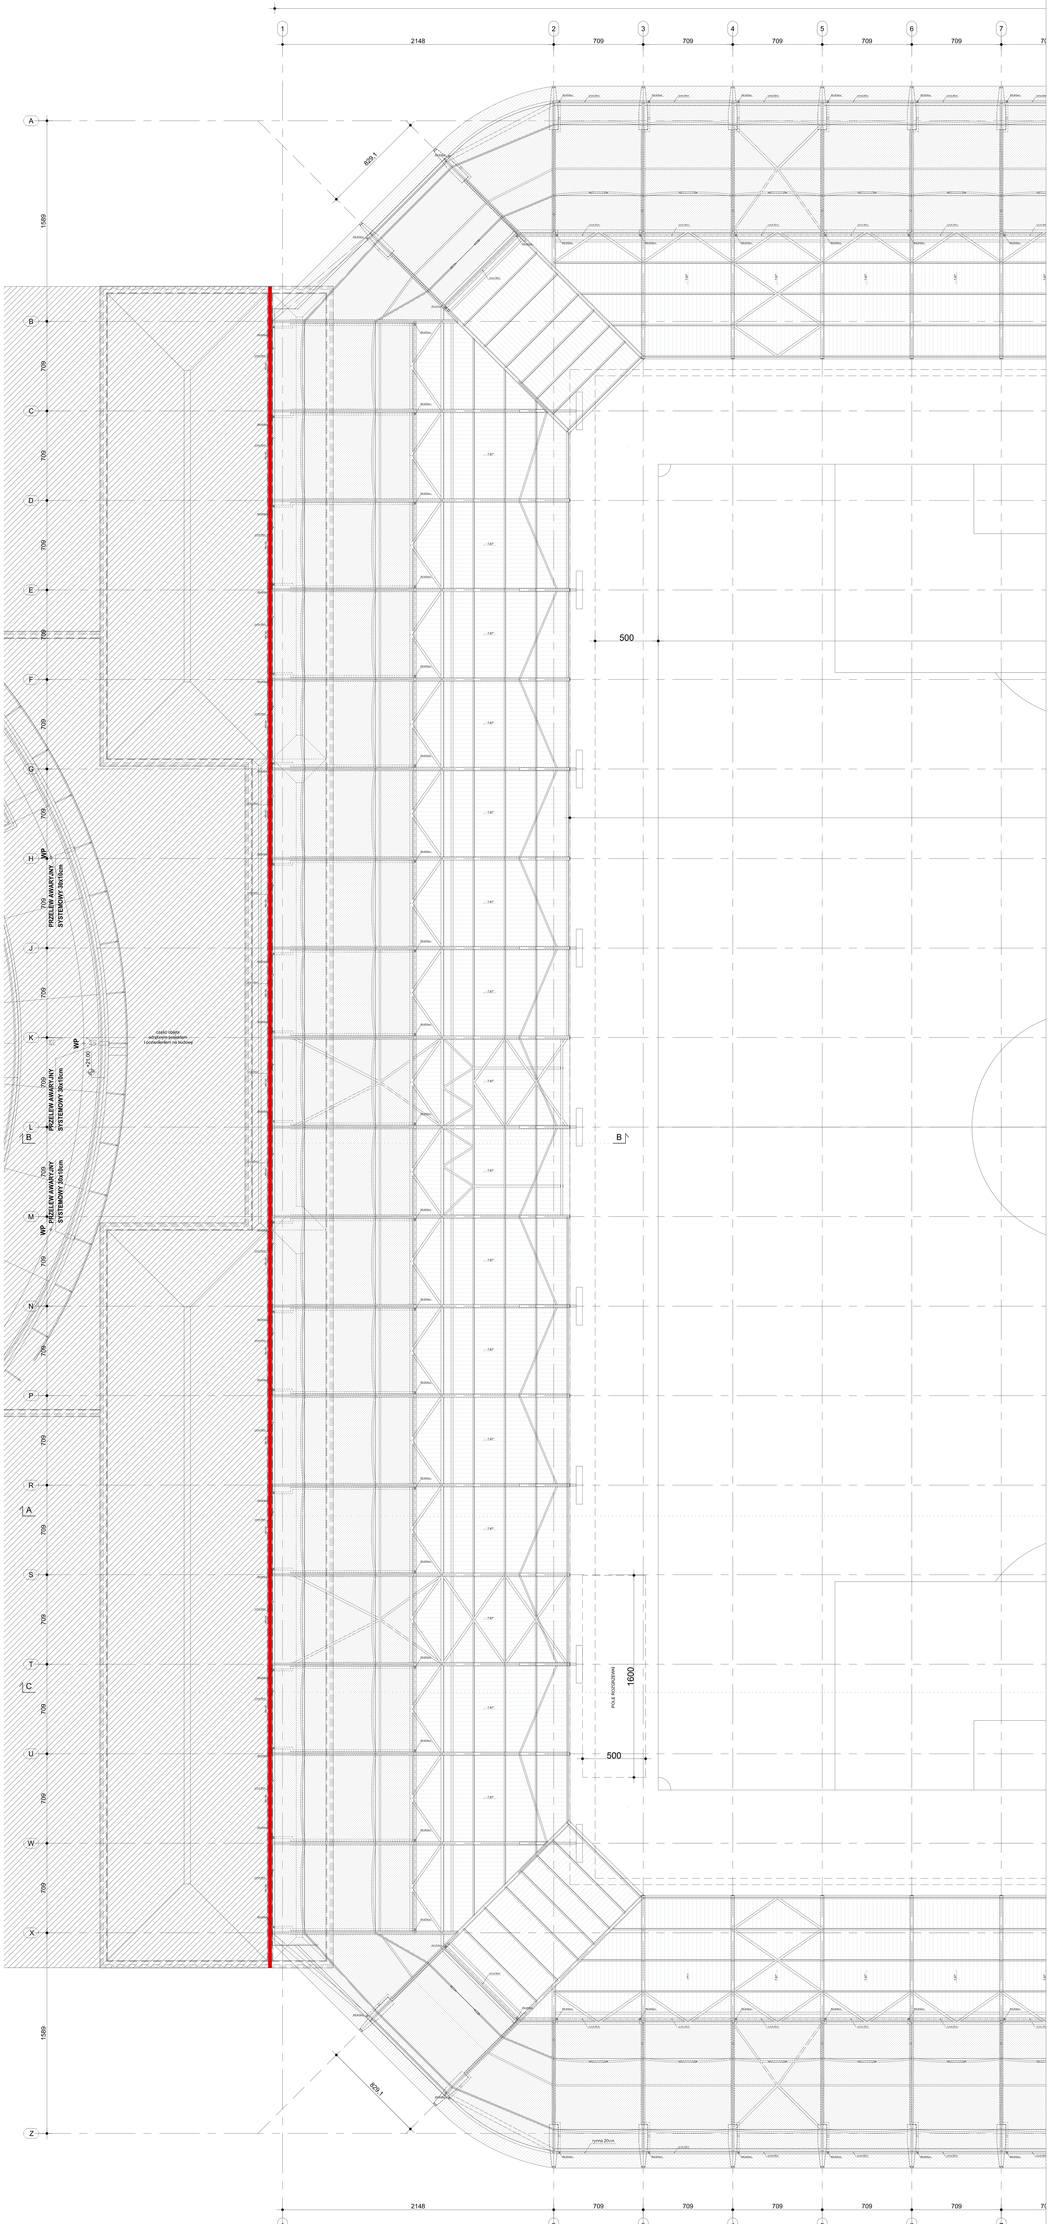


**Budowa stadionu piłkarskiego**
**(na terenie istniejącego stadionu)**
**przy ulicy Struga w Radomiu**

część działki nr ewid. 78 przy ul.Andrzeja Struga / 11 Listopada
i część działki nr ewid. 81 przy ul. Stanisława Zbrowskiego

Inwestor:
**Miejski Ośrodek Sportu i Rekreacji w Radomiu Sp. z o.o.**
**ul. Gabriela Narutowicza 9, 26-600 Radom**

Projektant:
KONSORCJUM:
ATAL S.A. Lider konsorcjum
ul. Ks. Piotra Skargi 13, 26-600 Radom
tel. +48 48 362 10 00, fax +48 48 362 10 01

STUDIO ARCHITEKTURY
ul. Ks. Piotra Skargi 13, 26-600 Radom
tel. +48 48 362 10 00, fax +48 48 362 10 01
e-mail: biuro@atal.pl, www.atal.pl

Branża: ARCHITEKTURA

Stadium Radom

Etap: PROJEKT WYKONAWCZY

| | | |
|---|---|---|
| Kierownik Projektu: | mgr inż.arch. Bogdan Gałek | WSP-B-4/386/RA/5/683 |
| Projektował zespół: | mgr inż.arch. Paweł Długosik<br>Paweł Długosik<br>Alicja Kania | MA/346/10 |
| Sprawdzający: | mgr inż.arch. Paweł Długosik | MA/346/10 |

Tytuł rysunku:
**RZUT DACHU ETAP 2 - FRAGMENT A**

| Data: | Nr rys: | Faza: | Skala: |
|---|---|---|---|
| LISTY 2017 | P-626 | II | 1:100 |

Numer:
**PW-S-A-R-II-04A**