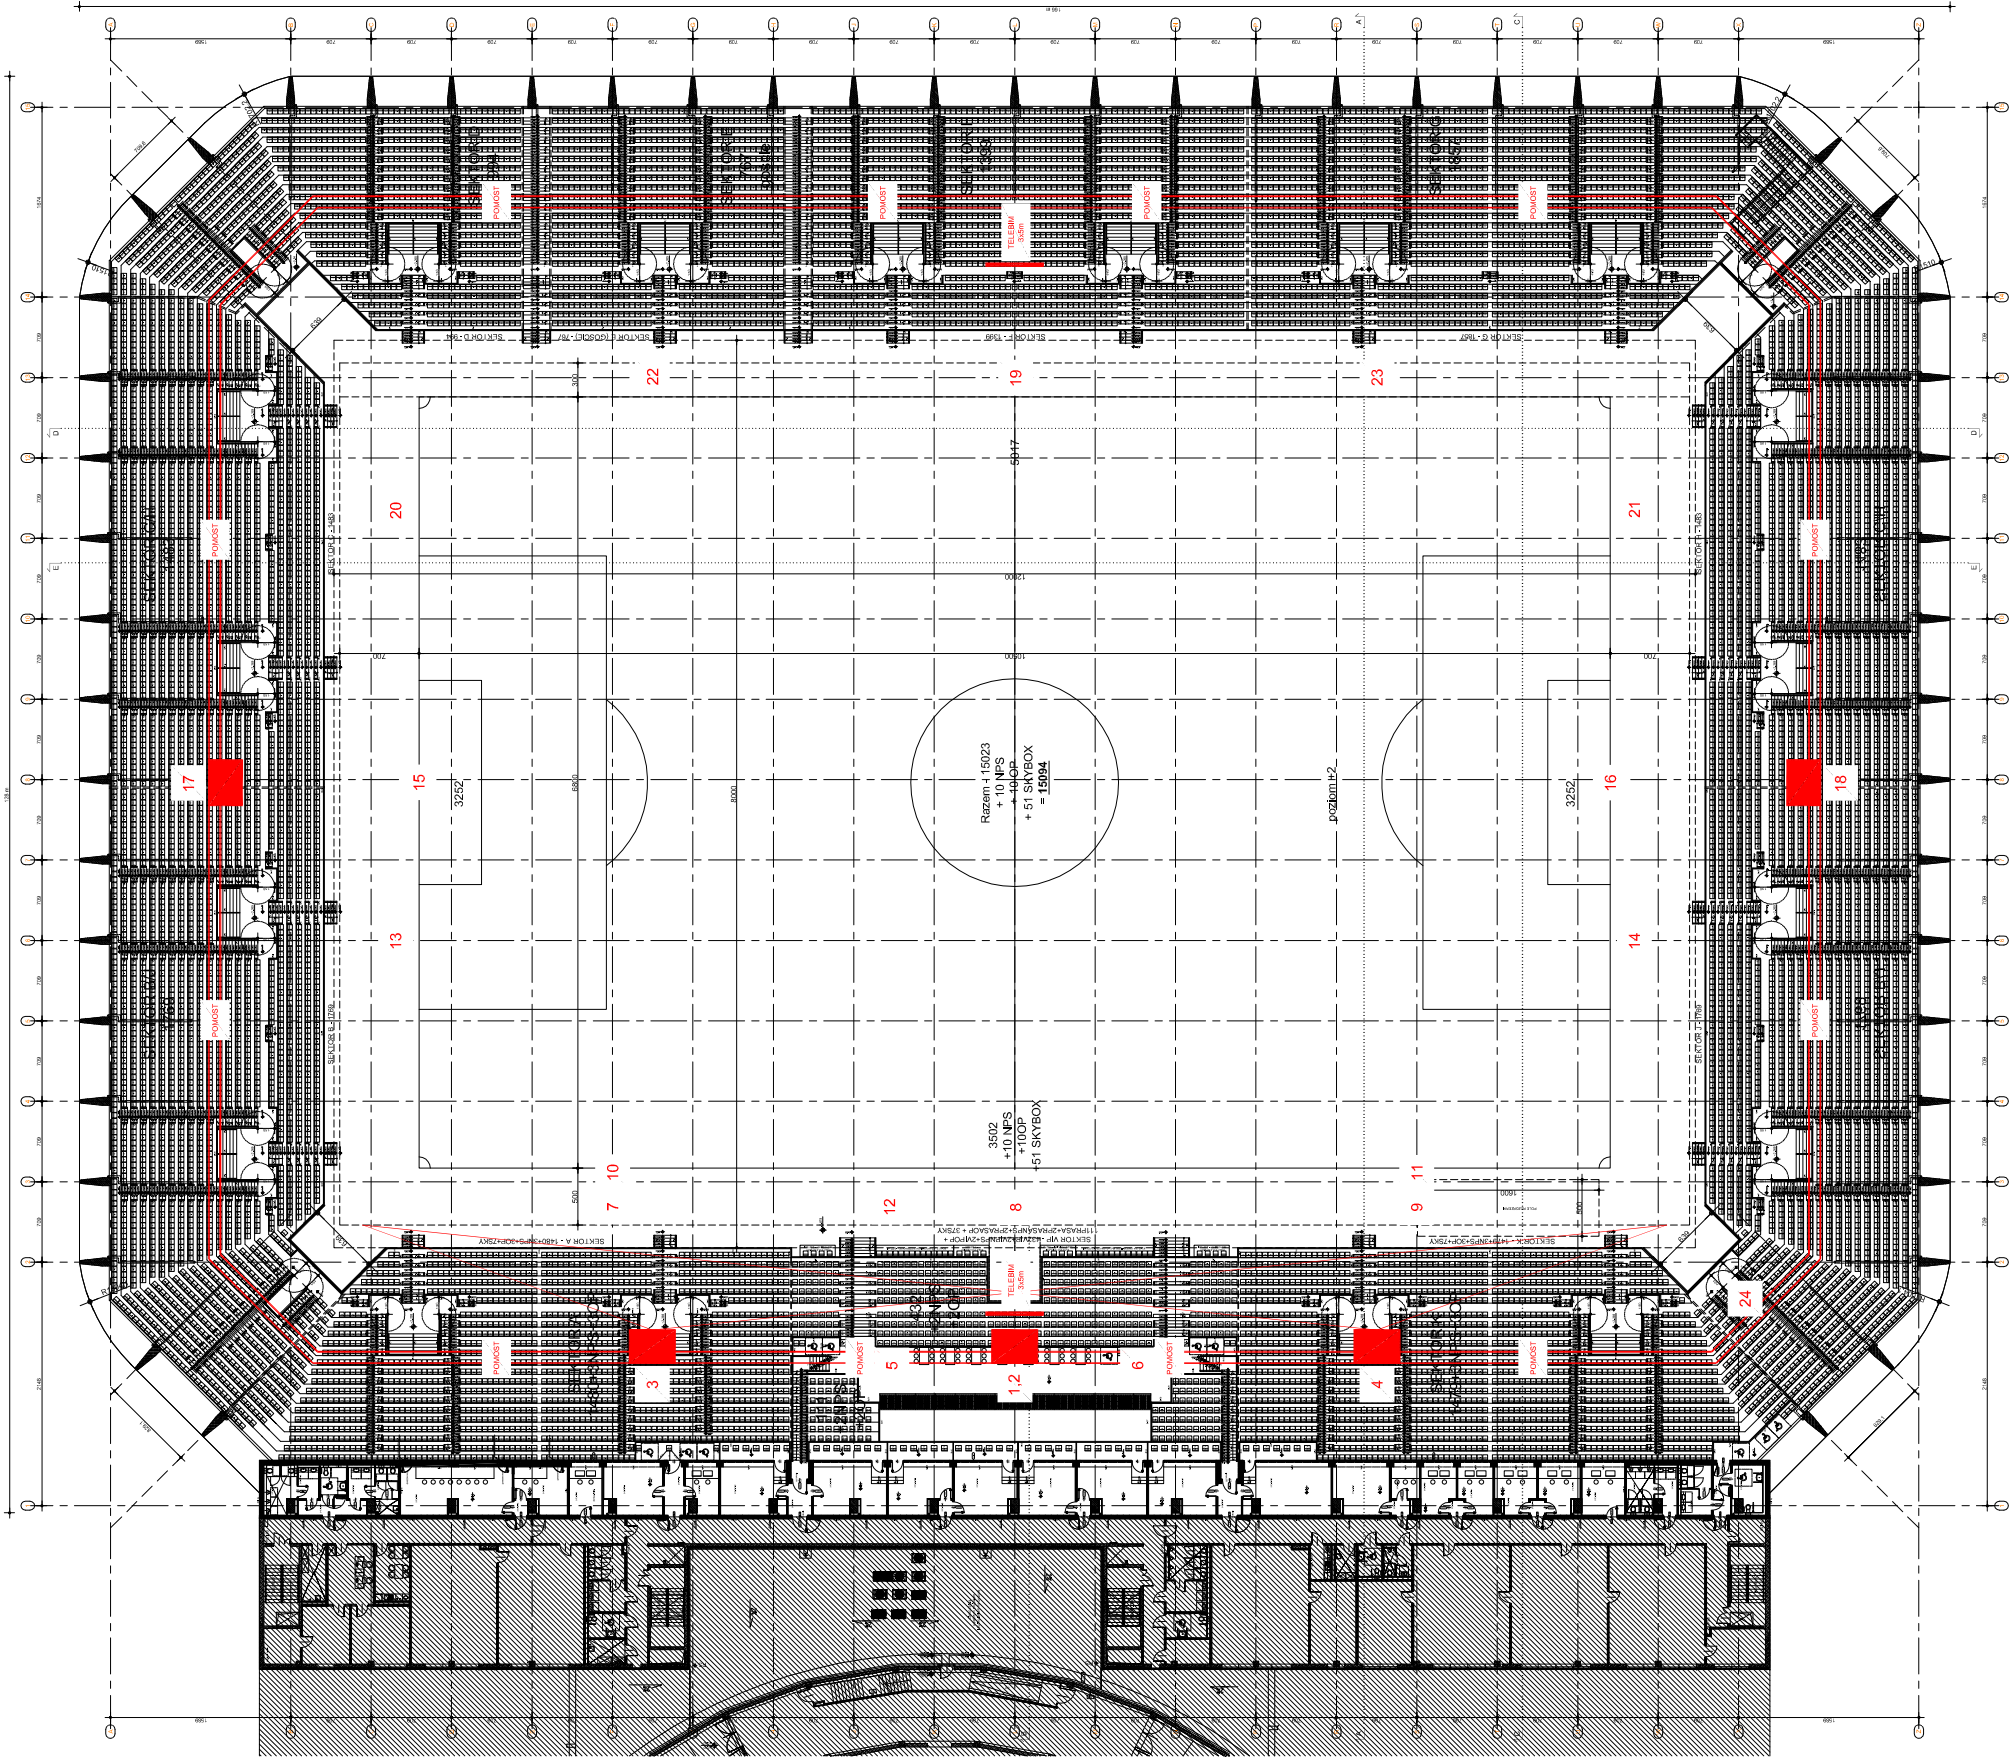

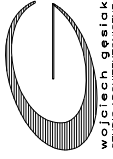


- 1 - kamera g6ma g6wna na wysokořci linii Źrodkowej boiska umieszczona na platformie pod dachem
2 - kamera g6ma g6wna na wysokořci linii Źrodkowej boiska umieszczona na platformie pod dachem
3 - kamera g6ma spalona umieszczona na platformie pod dachem
4 - kamera g6ma spalona umieszczona na platformie pod dachem
5 - kamera 5m, miejsce o wym. 2x2m, poziom +1 przy bzy VIP
6 - kamera 5m, miejsce o wym. 2x2m, poziom +1 przy bzy VIP
7 - kamera dolna lewa
8 - kamera dolna centralna
9 - kamera dolna prawa
10 - bezprzewodowa kamera "steadicam"
11 - bezprzewodowa kamera "steadicam"
12 - kamera ręczna lub na statywie pomiędzy ławkami rezerwowymi
13 - kamera zabramkowa dolna
14 - kamera zabramkowa dolna
15 - mini kamera
16 - mini kamera
17 - kamera g6ma zabramkowa
18 - kamera g6ma zabramkowa
19 - kamera "reverse angle" umieszczona na Źrodku boiska naprzeciw kamer g6wnych
20 - kamera "reverse angle" umieszczona za linią końcową w odległości około 10m od narożnika boiska, naprzeciw kamer g6wnych
21 - kamera "reverse angle" umieszczona za linią końcową w odległości około 10m od narożnika boiska, naprzeciw kamer g6wnych
22 - kamera "reverse angle" umieszczona na wysokořci 5m naprzeciw kamer g6wnych
23 - kamera "reverse angle" umieszczona na wysokořci 5m naprzeciw kamer g6wnych
24 - kamera "beauty shot" umieszczona w narożniku boiska w najwyższym możliwym punkcie ze statycznym, panoramicznym widokiem całego Stadionu



Nazwa inwestycji/ adres	
Budowa stadionu piłkarskiego (na terenie istniejącego stadionu) przy ulicy Struga w Radomiu	
część działki nr ewid. 78 przy ul.Andrzeja Struga / 11 Listopada i część działki nr ewid. 81 przy ul. Stanisława Zbrowskiego	
Inwestor	Miejski Ośrodek Sportu i Rekreacji w Radomiu Sp. z o.o. ul. Gabriela Narutowicza 9, 26-600 Radom
Projektant	<div><div><div>ROSA BUD</div></div><div><div><div>wojciech gesiak STUDIO ARCHITEKTONICZNE</div></div><div><div>ROSA-BUD S.A. 26-600 RADOM, ul. Gzowa 5/7, tel.(0 48) 383 51 50, fax(0 48) 384 63 00 www.radobud.pl email: radobud@radobud.pl</div><div>WOJCIECH GESIAK STUDIO ARCHITEKTONICZNE 26-600 RADOM ul. Chrobrego 22 tel: (048) 384 55 95, (48) 363 30 13, www.wgstudio.pl e-mail: wgstudio@wgstudio.pl fax: (048) 384 55 96</div></div></div></div>
Branża	ARCHITEKTURA
Stadium dokumentacji	
Generatory Projektant	mgr inż.arch. Wojciech Gęsiak
Nr uprawnień	
Zespół projektowy	mgr inż.arch. Paweł Gregorek mgr inż.arch. Kinga Kanik
Sprawdzający	mgr inż.arch. Paweł Gregorek
Treść rysunku	
USYTUOWANIE KAMER ETAP 2	
LUTY 2017	
Data	Skala
Nr projektu	Data Re wizji
P-628	II
Nr rysunku	bez skali
PW-S-A-R-II-07	

All rights reserved including the right to reproduce or disclose to third parties this drawing or position thereof
without the specific written authorisation of Architectural Design Office / DZ.U.24/1994, poz.83, art. 115-118 /

Wszystkie prawa zastrzeżone, łączne z prawem reprodukcji lub udostępniania osobom trzecim tego rysunku lub jego części,
bez wyjątku upoważnienia Biura Projektowego / DZ.U.24/1994, poz.83, art. 115-118 /