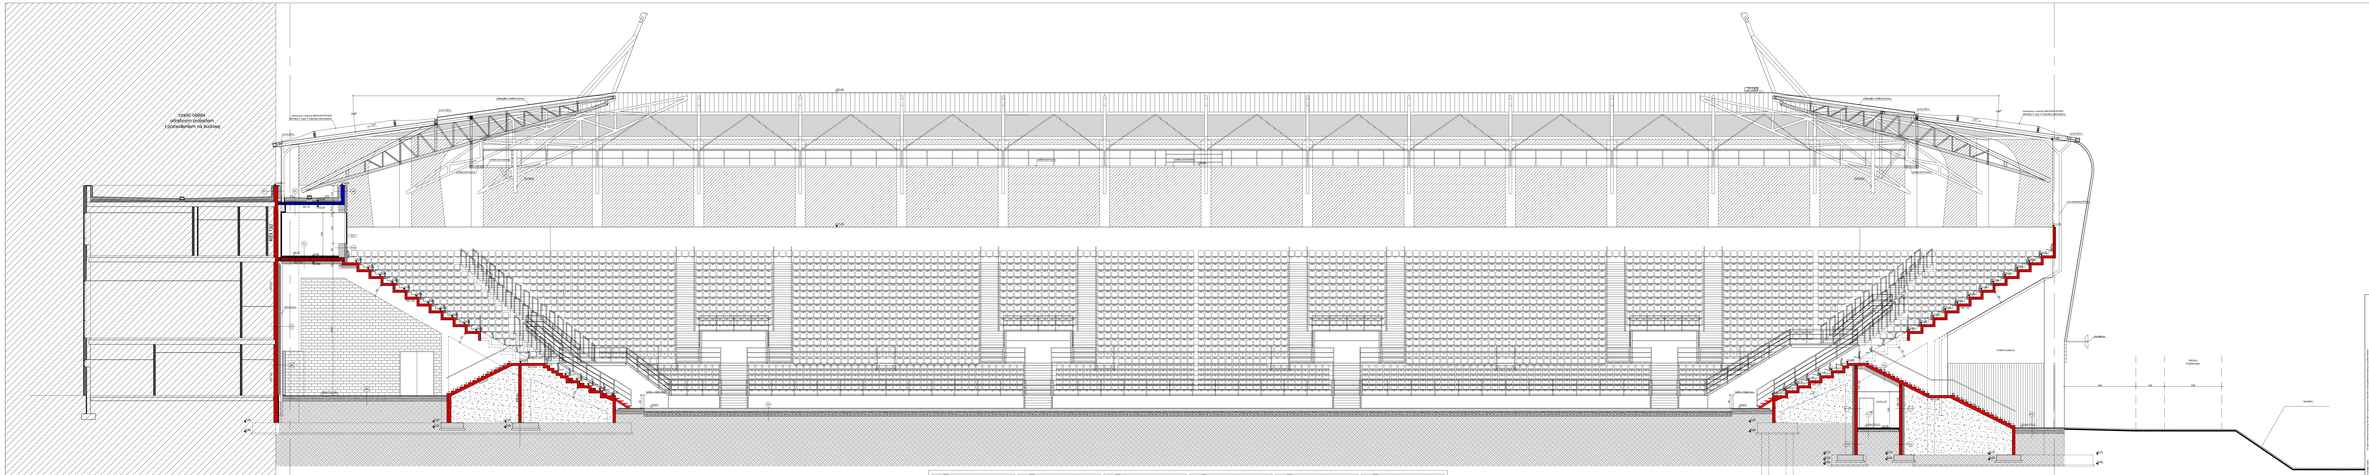

Budowa stadionu piłkarskiego
(na terenie istniejącego stadionu)
przy ulicy Struga w Radomiu

część działki nr ewid. 78 przy ul.Andrzeja Struga / 11 Listopada
i część działki nr ewid. 81 przy ul. Stanisława Zbrowskiego

Inwestor: **Miejski Ośrodek Sportu i Rekreacji w Radomiu Sp. z o.o.**
ul. Gabriela Narutowicza 9, 26-600 Radom

Projektant:
ROSA-BUD S.A.
ul. Ks. Piotra Skargi 1, 26-600 Radom
tel. 48 362 00 00, fax 48 362 00 10
www.rosa-bud.pl, e-mail: rosa-bud@rosa-bud.pl

ARCHITEKTURA

BIURO PROJEKTOWE STUDIO ARCHITEKTONICZNE
ul. Ks. Piotr Skargi 1, 26-600 Radom
tel. 48 362 00 00, fax 48 362 00 10

Branża: ARCHITEKTURA | Faza: PROJEKT WYKONAWCZY

Kierownik Projektu:	mgr inż.arch., Wojciech Cieślak	WSP-B-K-0386/RW/16/63
Zespół projektowy:	mgr inż.arch., Paweł Grejcorek mgr inż.arch., Kinga Kanik	MA/046/10
Sprawdzający:	mgr inż.arch., Paweł Grejcorek	MA/046/10

Rysunek numer:
PRZEKRÓJ "A-A" ETAP 2

Data: LUTY 2017 | Nr: II | Skala: 1:100

Nr projektu: P-628 | Nr folii: | Nr rys.: **PW-S-A-P-II-01**