FASADY ZEWNĘTRZNE

OZNACZENIE	Fz4

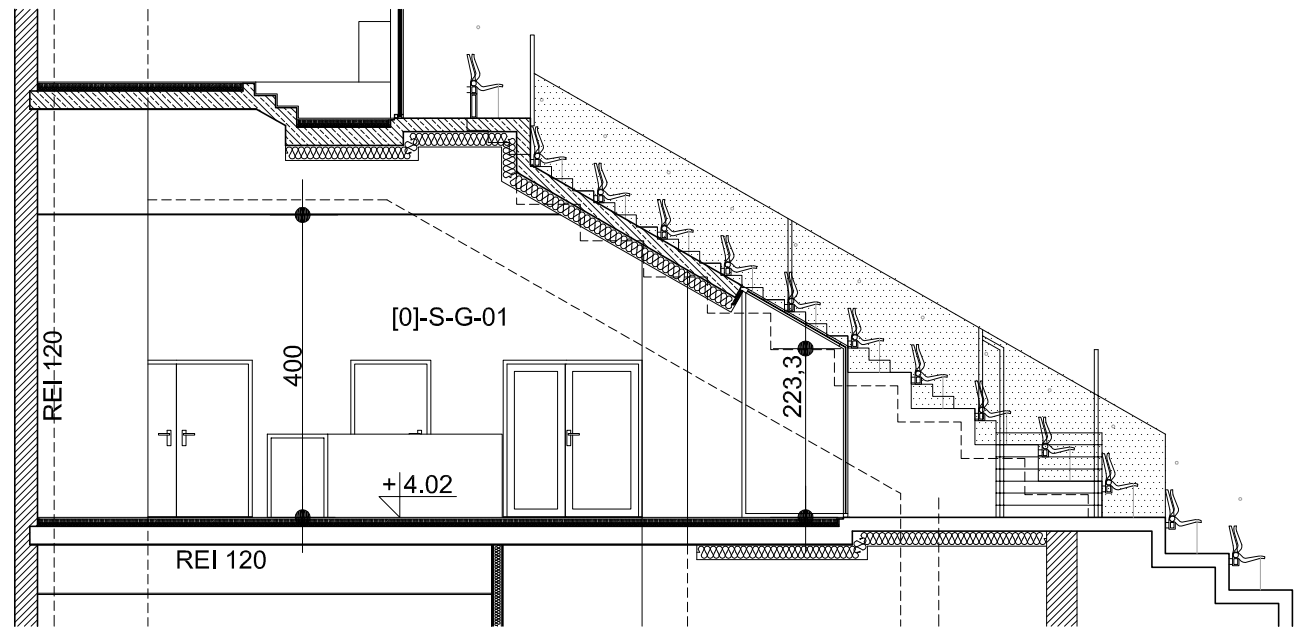

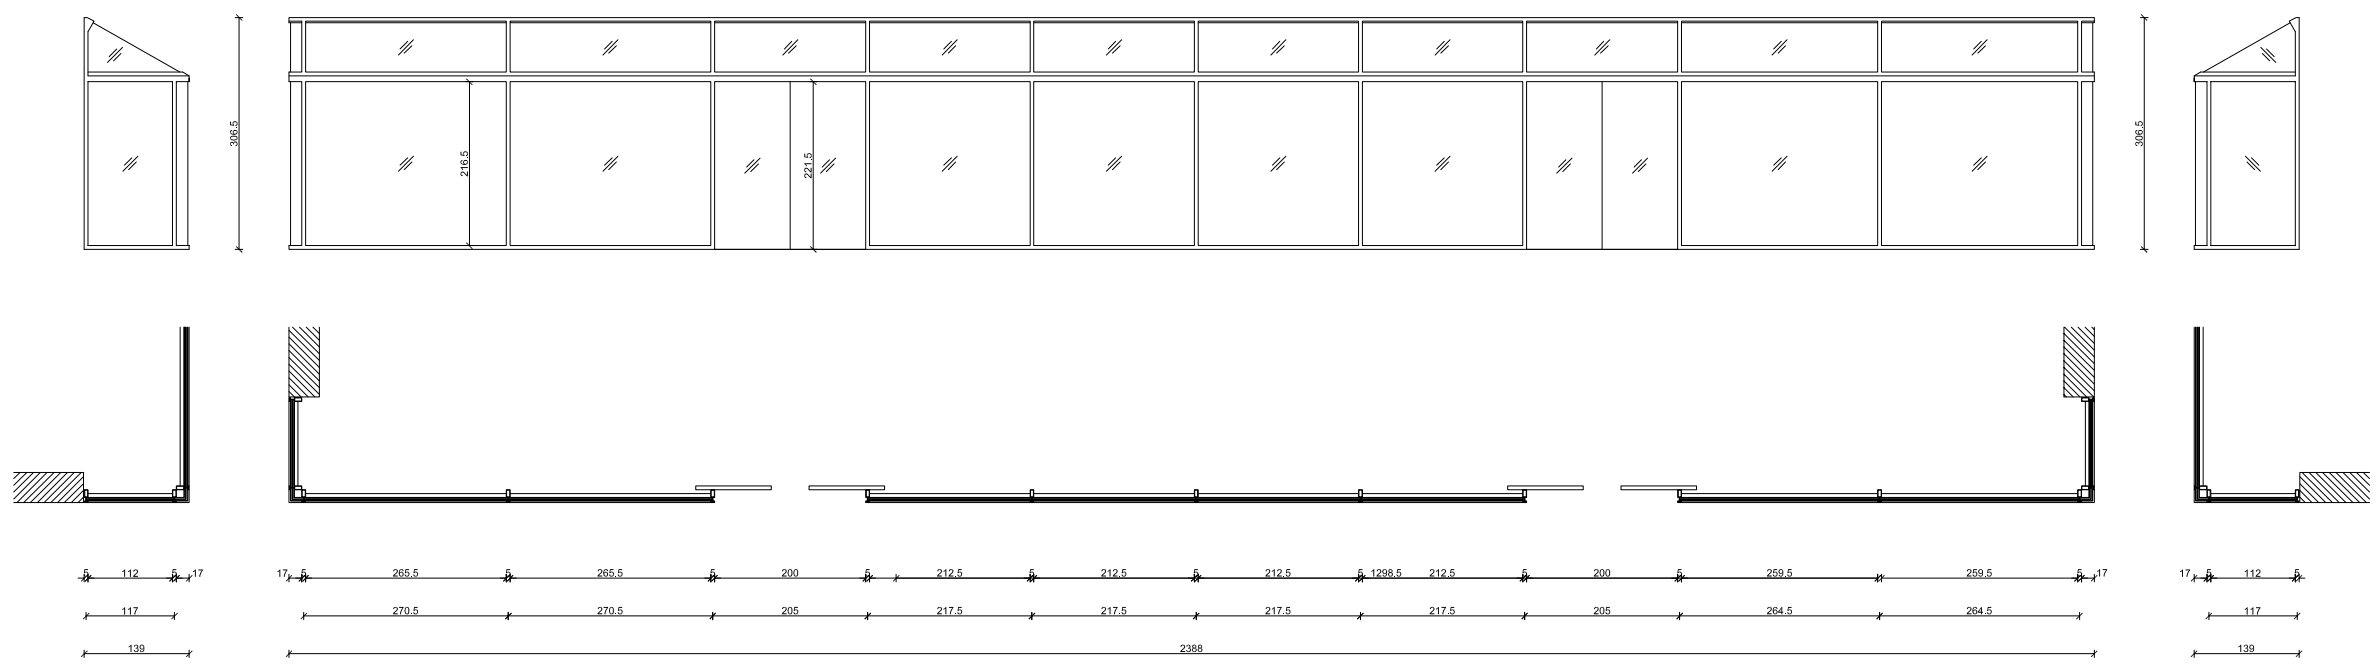

LOKALIZACJA	TRYBUNA GŁÓWNA POŁUDNIOWA - LOŻA VIP
ZEWNĘTRZNY WYMIAR OŚCIEŻNICY S x H [cm]	2388 x 306,5 139 x 306,5
POZIOM 0	-
POZIOM +1	1
POZIOM +2	-
RAZEM	1
MATERIAŁ	aluminium
UWAGI	

Przeszklenie bezpieczne szkło klasy P2

Fasady aluminiowe, słupowo-ryglowe. Mocowanie fasady do konstrukcji za pomocą uchwytów systemowych.
Profile ciepłe, malowane proszkowo w kolorze RAL 9006.
Szkło zespolone z powłoką niskoemisyjną, bezpieczne lub antywłamaniowe.
W zaznaczonych kwaterach - szkło laserowane.
Fasady o podwyższonej dźwiękoszczelności - zestawy trójszybowe.
Umax fasad=1,1W/m2K

Wszystkie wymiary (przed zamontowaniem) sprawdzić w naturze. W przypadku niezgodności kontaktować się z głównym projektantem. Przed zamówieniem uzyskać akceptację inwestora.

All rights reserved including the right to reproduce or disclose in any manner the drawing or parts thereof without the specific written authorization of Architectural Design Office "DUJLAVITRA" pro.p.t. art. 115-118 /

Wszelkie prawa zastrzeżone, kopiowanie i przekazywanie osobom trzecim bez pisemnej zgody projektodawcy zabronione. Dot. wyłącznie dokumentacji Biura Projektowego "DUJLAVITRA" pro.p.t. art. 115-118 /

Nazwa inwestycji / adres

Budowa stadionu piłkarskiego
(na terenie istniejącego stadionu)
przy ulicy Struga w Radomiu

część działki nr ewid. 78 przy ul.Andrzeja Struga / 11 Listopada
i część działki nr ewid. 81 przy ul. Stanisława Zbrowskiego

Inwestor

Miejski Ośrodek Sportu i Rekreacji w Radomiu Sp. z o.o.
ul. Gabriela Narutowicza 9, 26-600 Radom

Projektant

ROSA-BUD S.A.
26–600 RADOM, ul. Gazowa 5/7,
tel.(0 48) 383 51 50, fax:(0 48) 384 63 00
www.rosabud.pl email: rosabud@rosabud.pl

WOJCIECH GĘSIAK STUDIO ARCHITEKTONICZNE
26–600 RADOM ul. Chrobrego 22
tel: (048) 384 55 95, (48) 362 30 13, www.wgstudio.pl
e-mail: wgstudio@wgstudio.pl fax:(048) 384 55 96

Branża	ARCHITEKTURA	Stadium dokumentacji	PROJEKT WYKONAWCZY
Generalny Projektant	mgr inż.arch. Wojciech Gęsiak	Nr uprawnień	WBP-II-K-8386/RA/58/83
Zespół projektowy	mgr inż.arch. Paweł Gregorek mgr inż.arch. Kinga Kanik		MA/046/10
Sprawdzający	mgr inż.arch. Paweł Gregorek		MA/046/10

Treść rysunku

ZESTAWIENIE FASAD ETAP 2

Data	LUTY 2017		Skala
Nr projektu P-628	Data Rewizji	Nr tomu II	1:100
Nr rysunku			PW-S-A-ZS-II-03