## BALUSTRADY ZEWNĘTRZNE

| | Bz92 | Bz93 | Bz94 |
|---|---|---|---|
| | 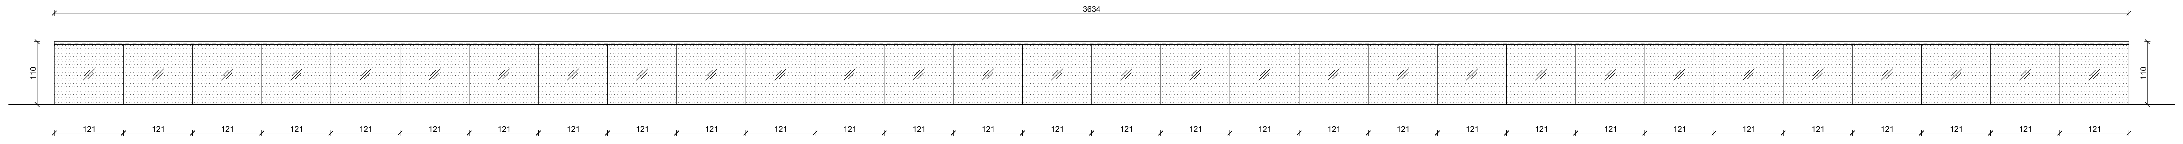 3634<br>110<br>110<br>121<br>121<br>121<br>121<br>121<br>121<br>121<br>121<br>121<br>121<br>121<br>121<br>121<br>121<br>121<br>121<br>121<br>121<br>121<br>121<br>121<br>121<br>121<br>121<br>121<br>121<br>121<br>121<br>121<br>121 | 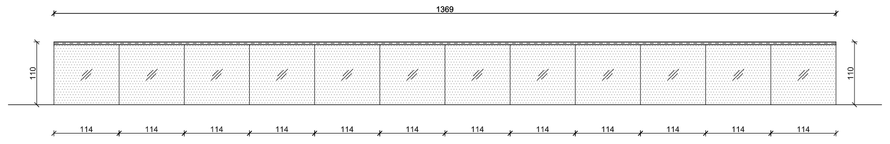 1369<br>110<br>110<br>114<br>114<br>114<br>114<br>114<br>114<br>114<br>114<br>114<br>114<br>114<br>114 | 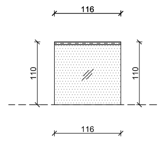 116<br>110<br>110<br>116 |
| **LOKALIZACJA** | **SKYBOXY** | **SKYBOXY<br>NIEPEŁNOSPRAWNI<br>POZIOM +2** | **FASADA PRZY<br>CENTRUM<br>DOWODZENIA<br>POZIOM +2** |
| **RAZEM** | **1** | **1** | **3** |

All rights reserved including the right to reproduce or disclose to third parties this drawing or position thereof without the specific written authorisation of Architectural Design Office / Dz.U.24/1994, poz.83, art. 115-118 /
Wszelkie prawa zastrzeżone, łącznie z prawem reprodukcji lub udostępniania osobom trzecim tego rysunku lub jego części, bez wyraźnego upoważnienia Biura Projektowego / Dz.U.24/1994, poz.83, art. 115-118 /

Nazwa Inwestycji / adres

**Budowa stadionu piłkarskiego**
**(na terenie istniejącego stadionu)**
**przy ulicy Struga w Radomiu**

część działki nr ewid. 78 przy ul.Andrzeja Struga / 11 Listopada
i część działki nr ewid. 81 przy ul. Stanisława Zbrowskiego

Inwestor

**Miejski Ośrodek Sportu i Rekreacji w Radomiu Sp. z o.o.**
**ul. Gabriela Narutowicza 9, 26-600 Radom**

Projektant

ROSA-BUD S.A.
26-600 RADOM, ul. Gazowa 5/7,
tel.(0 48) 383 51 50, fax:(0 48) 384 63 00
www.rosabud.pl email: rosabud@rosabud.pl

WOJCIECH GĘSIAK STUDIO ARCHITEKTONICZNE
26-600 RADOM ul. Chrobrego 22
tel: (048) 384 55 95, (48) 363 30 13, www.wgstudio.pl
e-mail: wgstudio@wgstudio.pl fax:(048) 384 55 96

| | | Nr uprawnień |
|---|---|---|
| Branża | ARCHITEKTURA | Stadium dokumentacji: PROJEKT WYKONAWCZY |
| Generalny Projektant | mgr inż.arch.<br>Wojciech Gęsiak | WBP-II-K-8386/RA/58/83 |
| Zespół projektowy | mgr inż.arch.<br>Paweł Gregorek<br>mgr inż.arch.<br>Kinga Kanik | MA/046/10 |
| Sprawdzający | mgr inż.arch.<br>Paweł Gregorek | MA/046/10 |

Treść rysunku

**ZESTAWIENIE BALUSTRAD 15 ETAP 2**

| | | | |
|---|---|---|---|
| Data | **LUTY 2017** | | Skala |
| Nr projektu<br>P-628 | Data Rewizji | Nr tomu<br>**II** | **1:50** |

Nr rysunku **PW-S-A-ZS-II-04-15**