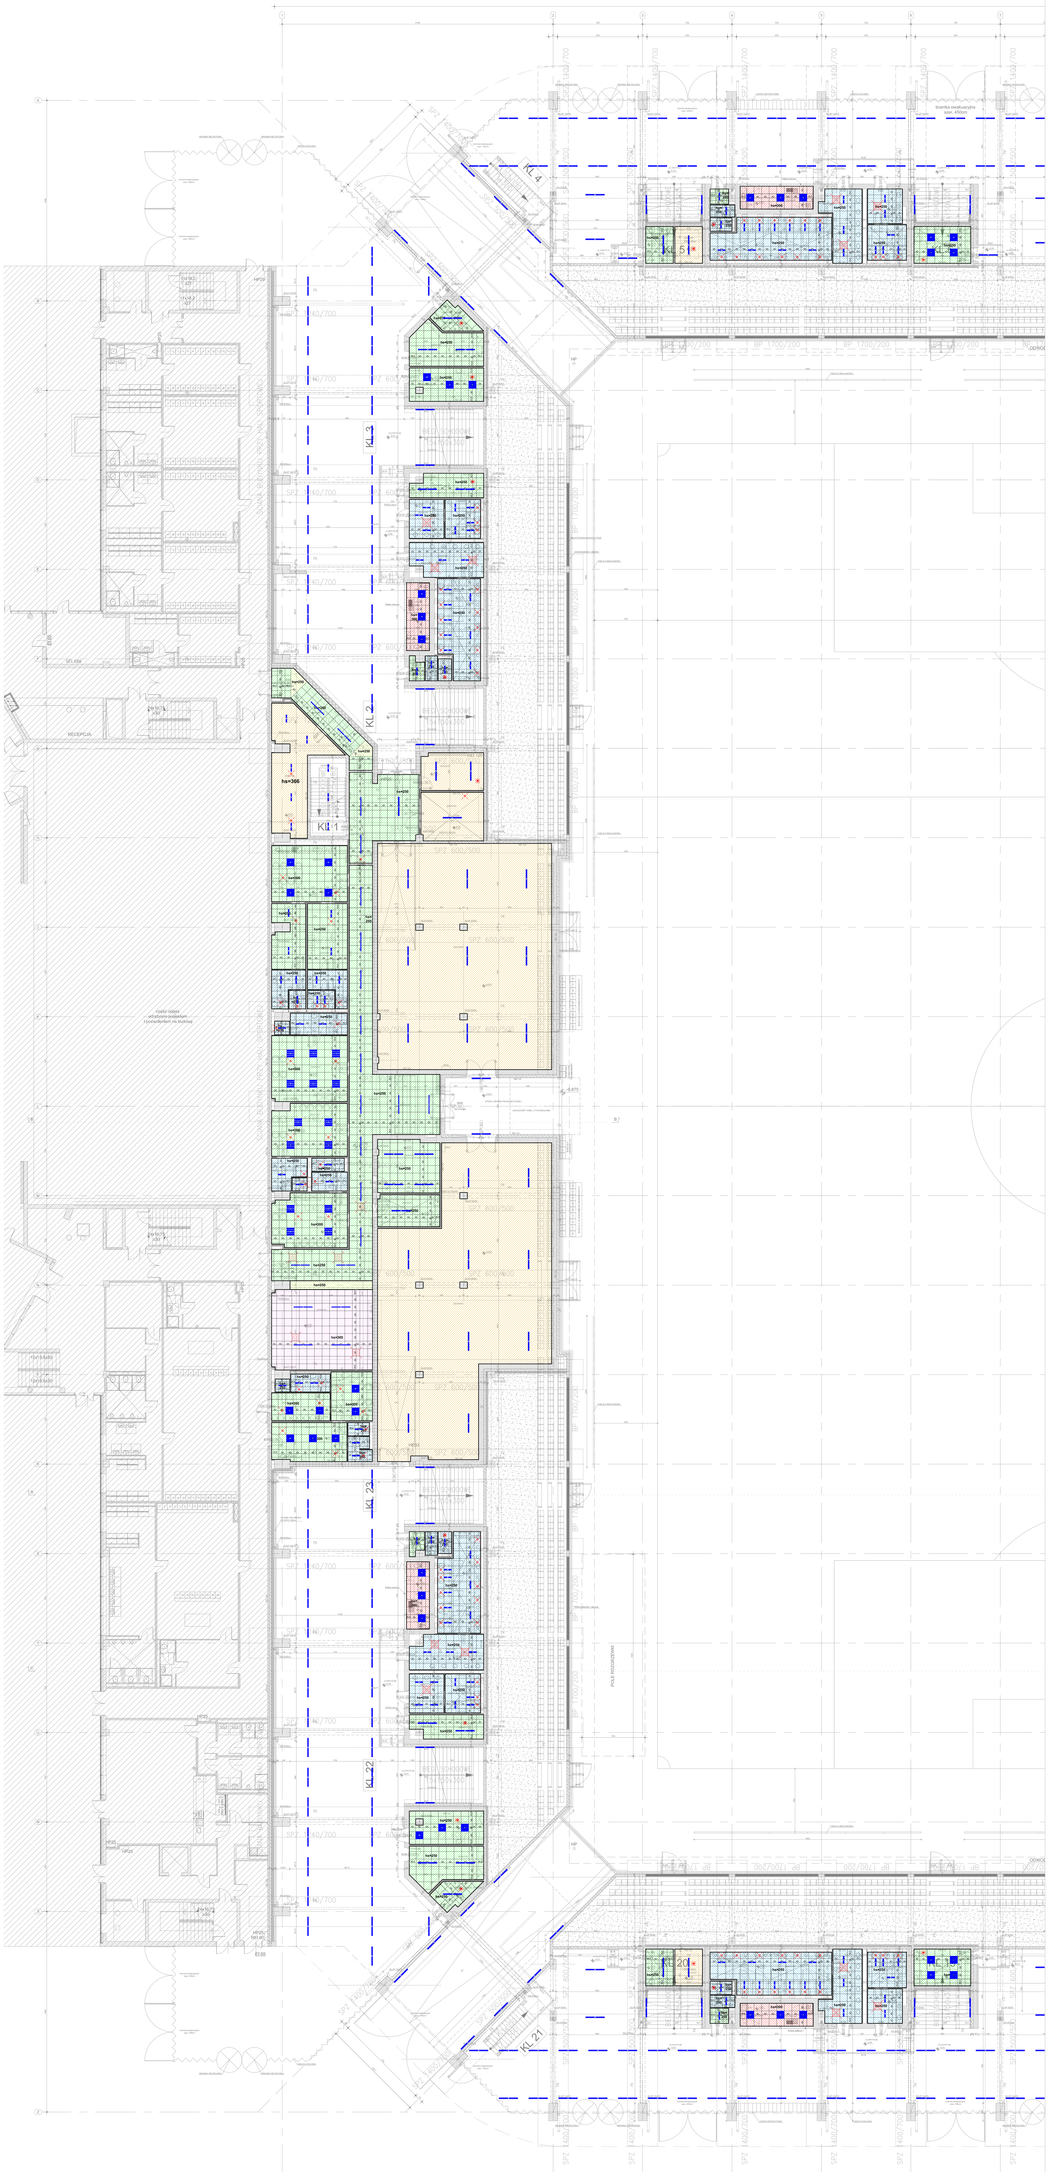
KL 1
KL 2
KL 3
KL 4
KL 5
KL 20
KL 21
KL 22
KL 23
ha=366
SPZ 650/200
SPZ 600/200
SPZ 400/200
SPZ 400/700
SPZ 400/700
BP 1700/200
BP 1700/250
BP 1400/200
BP 1400/250
SPZ 400/700
SPZ 600/700
SPZ 650/700
SPZ 1400/700
SPZ 1600/700
SPZ 1600/700
SPZ 1400/700
SPZ 1600/700
SPZ 1400/700
SPZ 1600/700
SPZ 1400