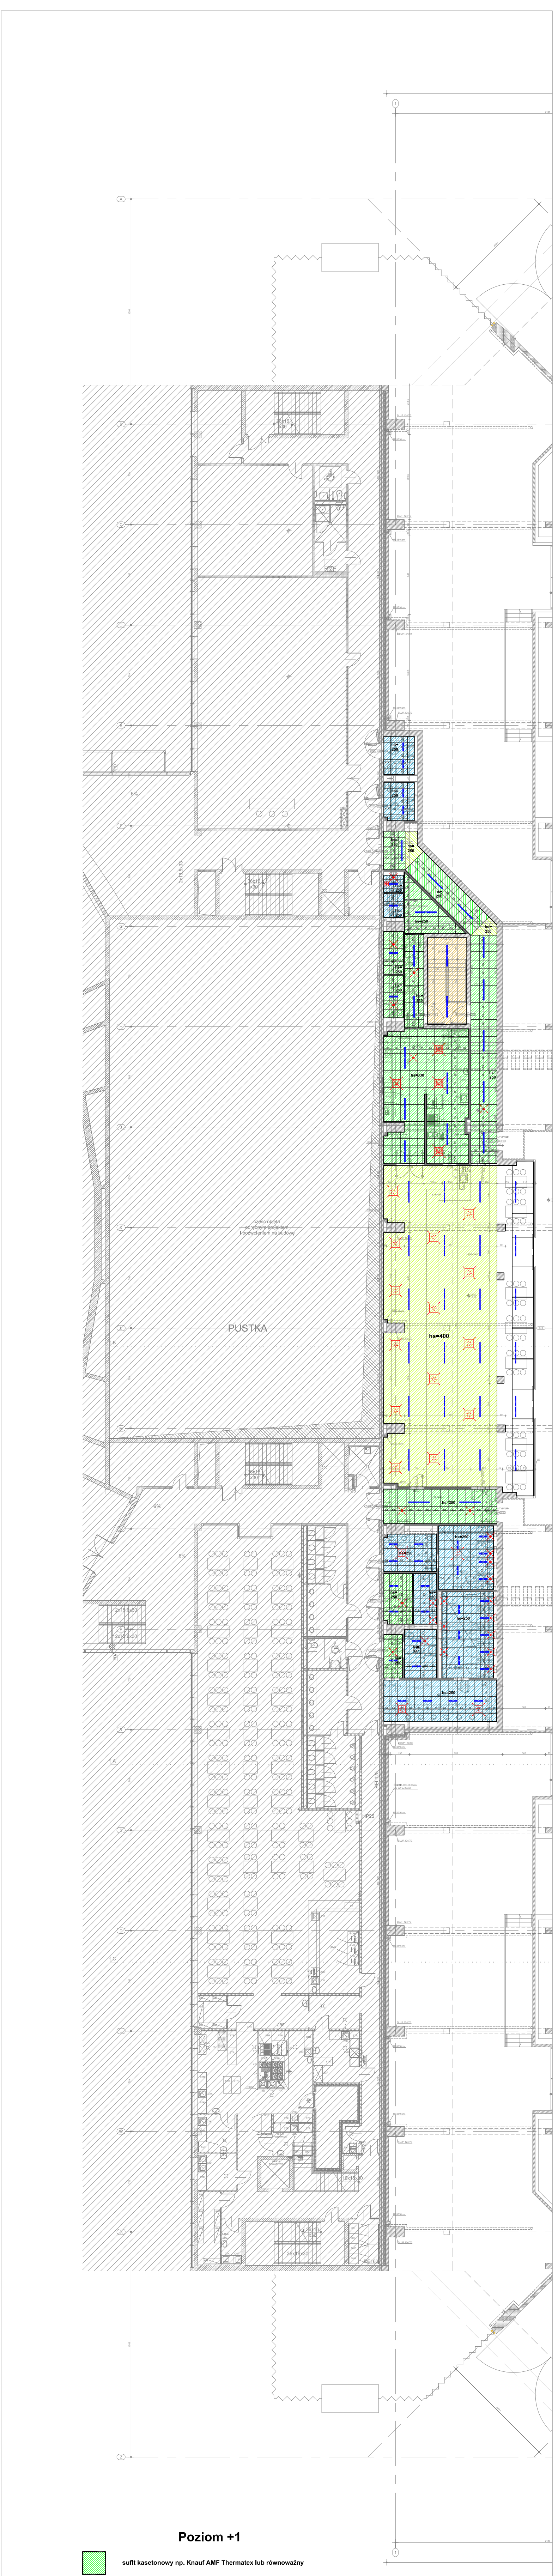

Poziom +1

- 🟩 sufit kasetonowy np. Knauf AMF Thermatex lub równoważny
- 🟦 sufit kasetonowy np. Knauf AMF Thermatex wodoodporny lub równoważny
- ▨ sufit kasetonowy g-k np. RIgIps Casoprano CASOROC lub równoważny
- 🟪 sufit kasetonowy g-k np. RIgIps Casoprano CASOROC akustyczny lub równoważny
- 🟥 sufit kasetonowy z siatki metalowej
- 🟨 sufit monolityczny g-k
- 🟫 tynk kat.III
- ⊗ elementy nawiewne
- ⊗ elementy wywiewne
- ● wentylator kanałowy
- ▦ elementy oświetleniowe

Nazwa Inwestycji / adres

Budowa stadionu piłkarskiego
(na terenie istniejącego stadionu)
przy ulicy Struga w Radomiu

część działki nr ewid. 78 przy ul.Andrzeja Struga / 11 Listopada
i część działki nr ewid. 81 przy ul. Stanisława Zbrowskiego

Inwestor

Miejski Ośrodek Sportu i Rekreacji w Radomiu Sp. z o.o.
ul. Gabriela Narutowicza 9, 26-600 Radom

Projektant

ROSA-BUD S.A.
26-600 RADOM, ul. Gozowa 5/7,
tel.(0 48) 383 51 50, fax:(0 48) 384 63 00
www.rosabud.pl email: rosabud@rosabud.pl

wojciech gęsiak
STUDIO ARCHITEKTONICZNE

WOJCIECH GĘSIAK STUDIO ARCHITEKTONICZNE
26-600 RADOM ul. Chrobrego 22
tel: (048) 384 55 95, (48) 363 30 13, www.wgstudio.pl
e-mail: wgstudio@wgstudio.pl fax: (048) 384 55 96

Branża: ARCHITEKTURA WNĘTRZ
Stadium dokumentacji: PROJEKT WYKONAWCZY

		Nr uprawnień
Generalny Projektant	mgr inż.arch. Wojciech Gęslak	WBP-II-K-8386/RA/58/83
Zespół projektowy	mgr inż.arch. Paweł Gregorek mgr inż.arch. Kinga Kanik	MA/046/10
Sprawdzający	mgr inż.arch. Paweł Gregorek	MA/046/10

Treść rysunku

RZUT SUFITÓW
POZIOM +1 - ETAP 2

Data: LUTY 2017
Skala: 1:100
Nr projektu: P-628
Data Rewizji:
Nr tomu: IIA
Nr rysunku: **PW-S-AW-R-II-05**

All rights reserved including the right to reproduce or disclose to third parties this drawing or portion thereof without the specific written authorisation of Architectural Design Office / Dz.U.24/1994, poz.83, art. 115-118 /
Wszelkie prawa zastrzeżone, łącznie z prawem reprodukcji lub udostępniania osobom trzecim tego rysunku lub jego część bez wyraźnego upoważnienia Biura Projektowego / Dz.U.24/1994, poz.83, art. 115-118 /