Widok z góry cz.1 Skala 1:150
Dźwigary i stężenia połaciowe

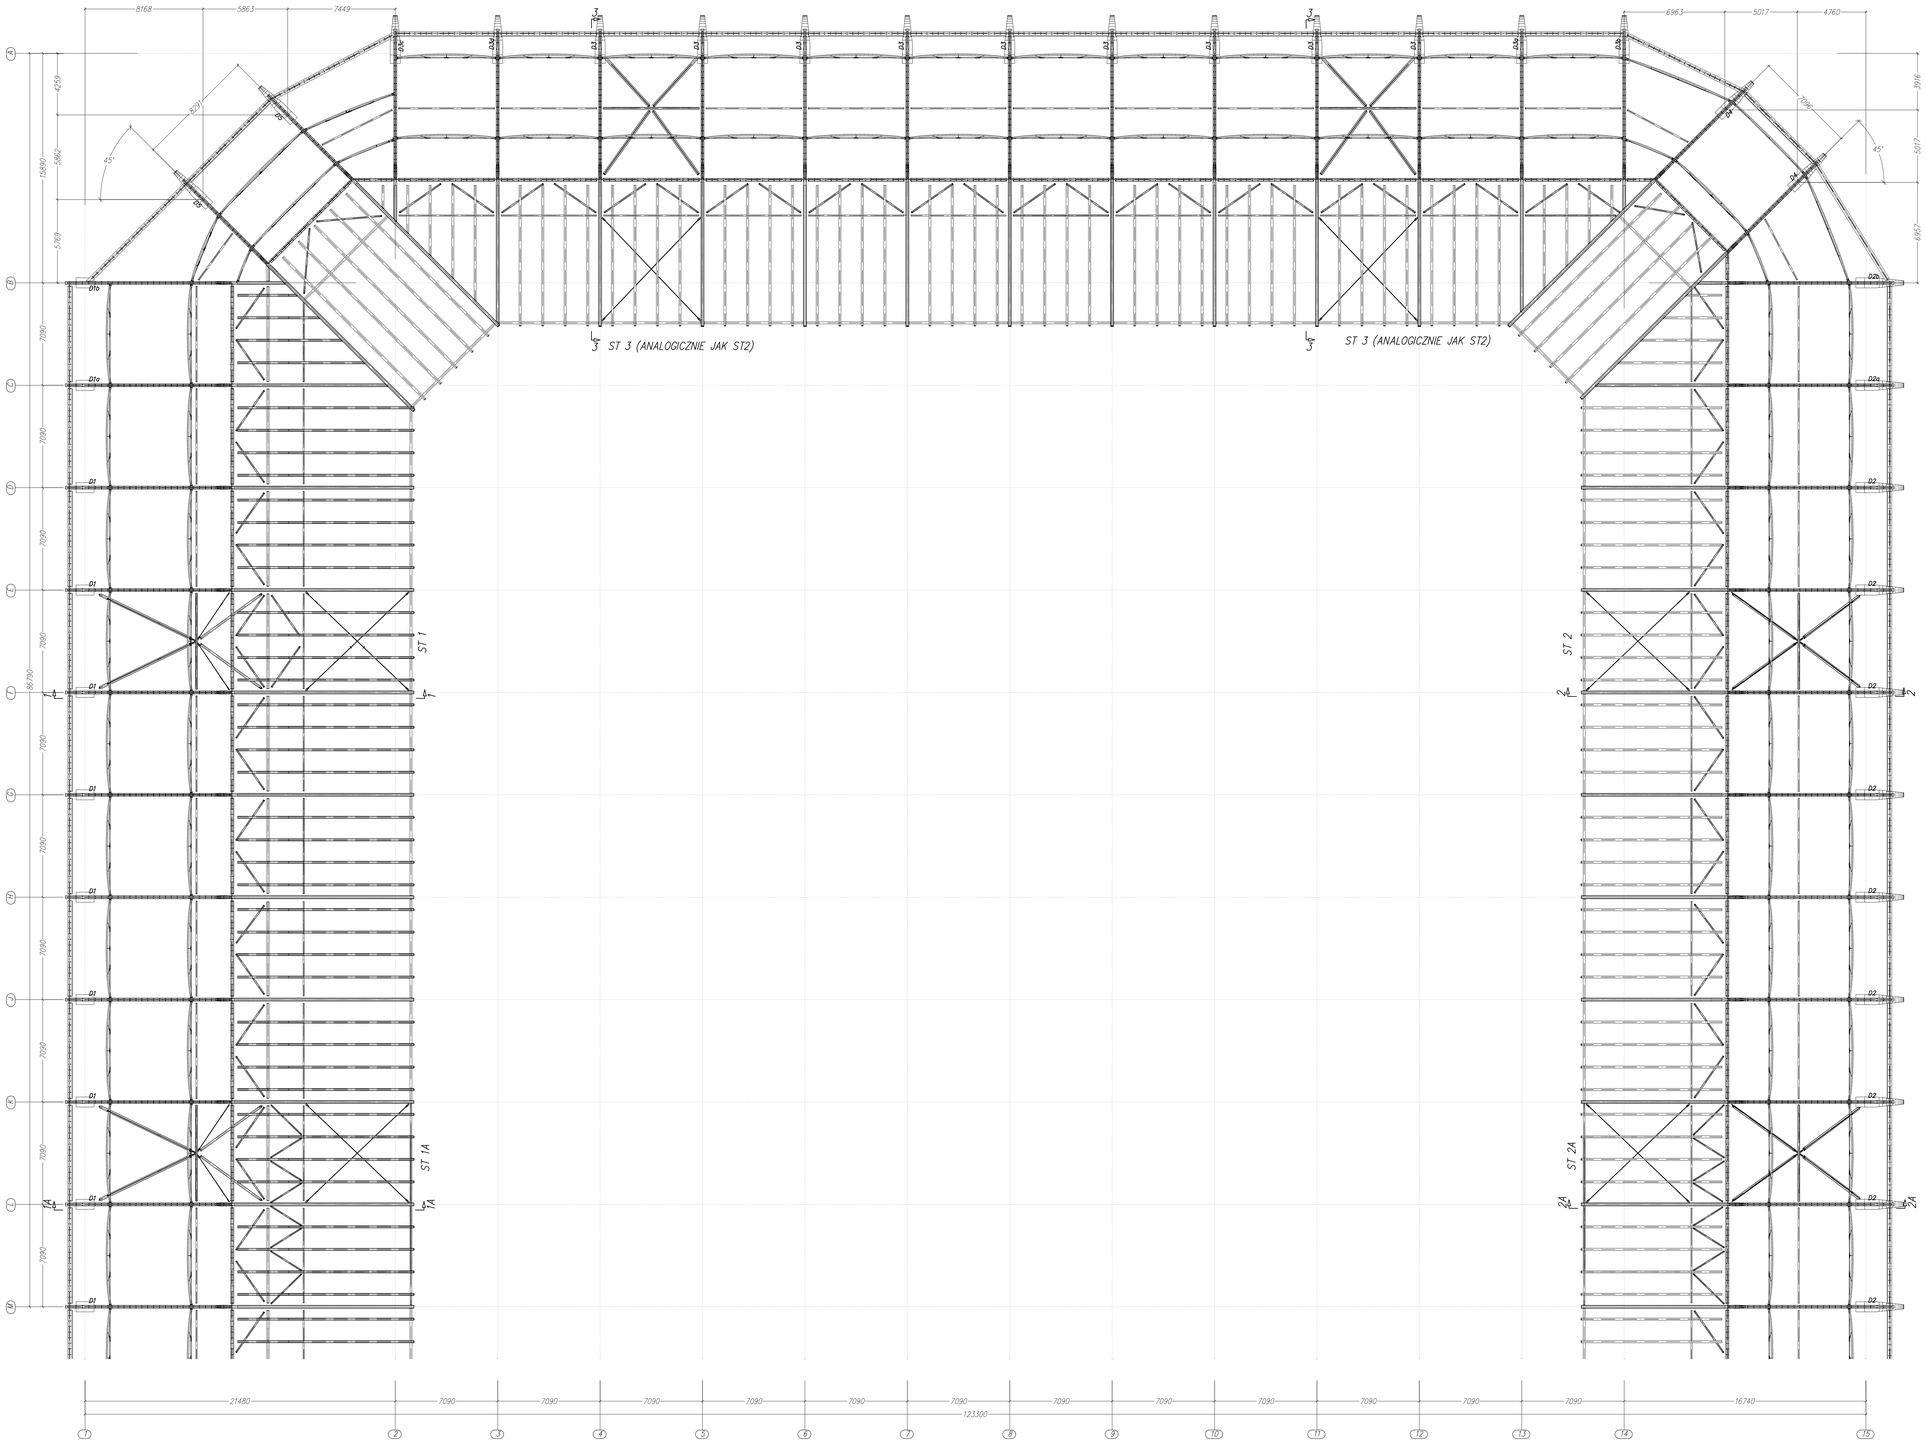

Rysunek czytać z rysunkiem nr: 133-PW-T3-001

Nazwa inwestycji i adres

Budowa stadionu piłkarskiego
(na terenie istniejącego stadionu)
przy ulicy Struga w Radomiu

część działki nr ewid. 78 przy ul.Andrzeja Struga / 11 Listopada
i część działki nr ewid. 81 przy ul. Stanisława Zbrowskiego

Inwestor

Miejski Ośrodek Sportu i Rekreacji w Radomiu Sp. z o.o.
ul. Gabriela Narutowicza 9, 26-600 Radom

Projektant

ROSA BUD

ROSA-BUD S.A.
26-600 Radom, ul. Tochtermana 1,2,7,
tel.(0 48) 362 61 11, fax (wewn.) 362 384 83 00
www.rosa-bud.pl email: rosa@rosa-bud.pl

Generalny Projektant

WOJCIECH GESIAK STUDIO
PRACOWNIA ARCHITEKTONICZNA
26-600 Radom, ul. Tochtermana 1/2
tel. (048) 362 45 46, (048) 362 54 13
fax (048) 362 54 13
e-mail: biuro@studiogesiak.pl
www.studiogesiak.pl

Projektant Konstrukcji

MATEJKO I PARTNERZY
Biuro Konstrukcyjne Mirosław Matejko
ul. Parowa 13, 26-600 Radom
tel. (048) 362 08 92, 362 08 93
e-mail: matejko@matejko.pl

Branża: KONSTRUKCJA

Rodzaj dokumentacji: PROJEKT WYKONAWCZY

Generalny Projektant	mgr inż.arch. Wojciech Gęsiak	Nr uprawnień	WBP-II-K-6366/RA/58/83
Zespół projektowy	mgr inż. Mirosław Matejko		702/01/DUW
Sprawdzający	mgr inż. Jerzy Holm		POM/0122/POOK/09

Treść rysunku

Widok z góry cz.1 - dźwigary i stężenia połaciowe

Data	Skala
LUTY 2017	1:150

Nr projektu	Data Rewizji	Nr tomu	Nr rysunku
P-628		III	133-PW-T3-003

Prawo własności intelektualnej. Zgodnie z ustawą z dnia 4 lutego 1994 r. o prawie autorskim i prawach pokrewnych (Dz. U. z 2006 r. Nr 90 poz. 631 z późn. zmianami) oraz art. 14 ust. 1 i 2 ustawy z dnia 30 czerwca 2000 r. o prawie własności przemysłowej (Dz. U. z 2003 r. Nr 119 poz. 1117 z późn. zmianami) zabrania się kopiowania, powielania, publikowania w całości lub w części oraz wykorzystywania w celach komercyjnych bez zgody autora.