Dźwigar D4 Skala 1:25

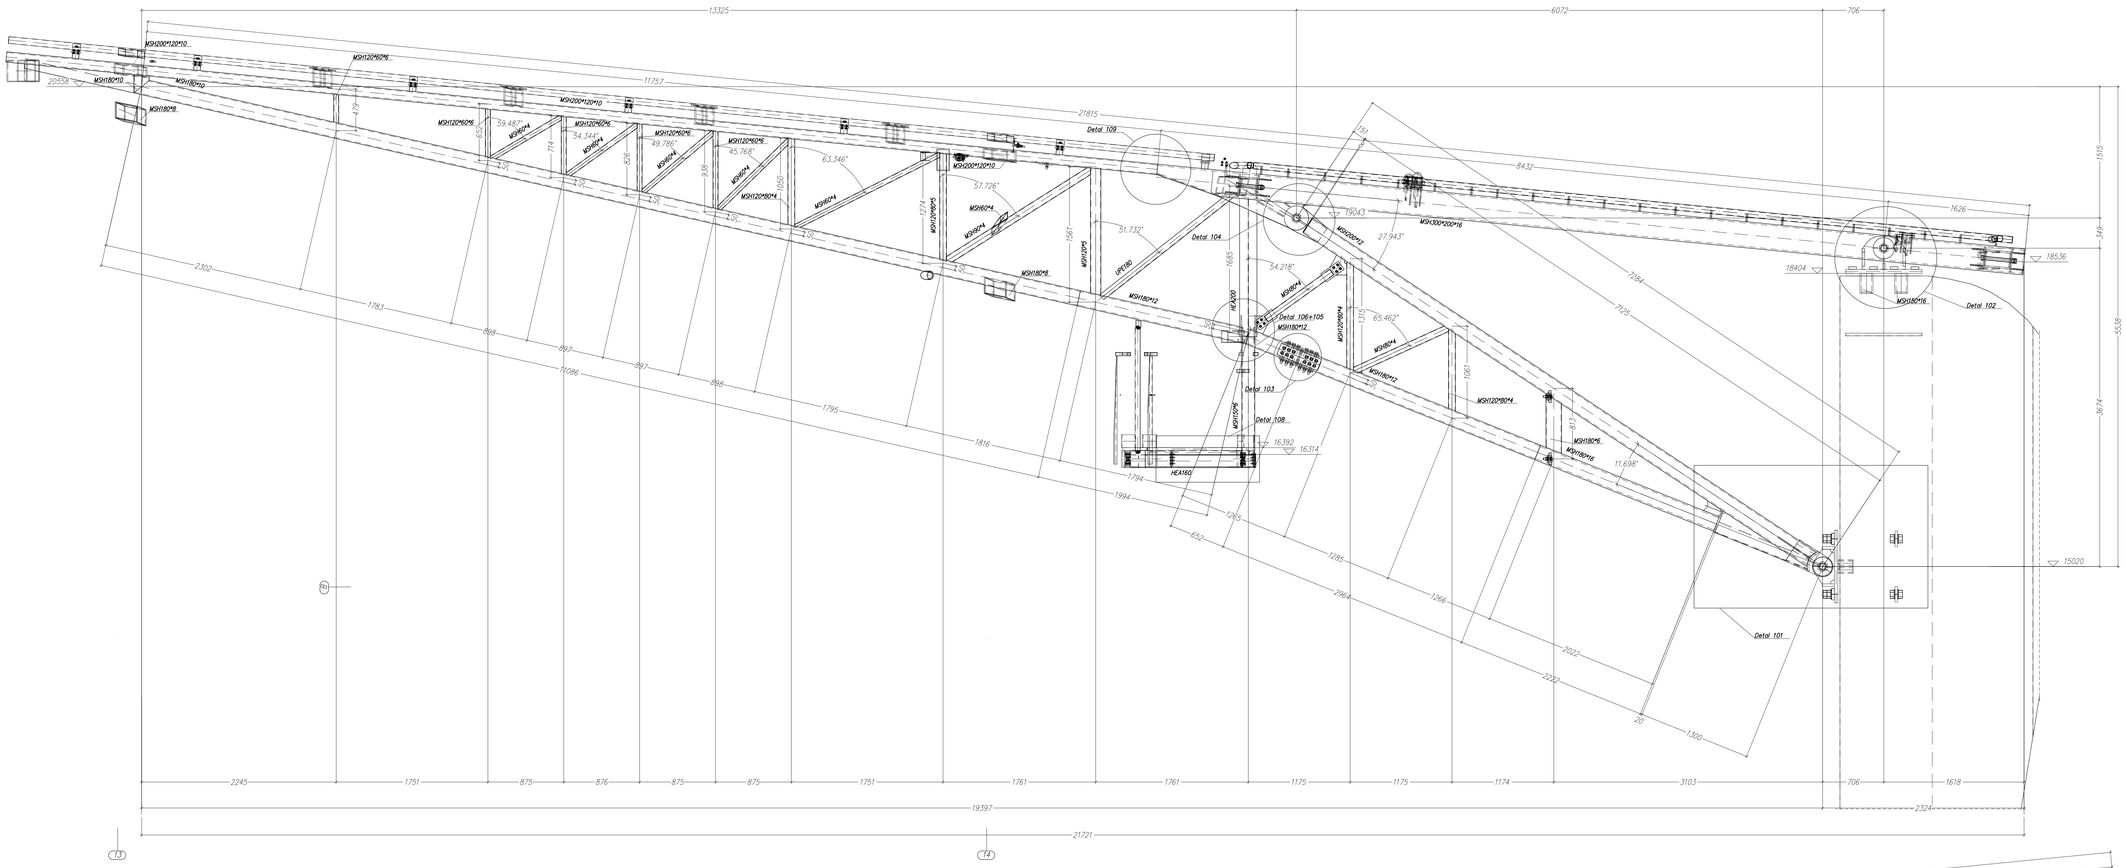

Dźwigar D5 Skala 1:25

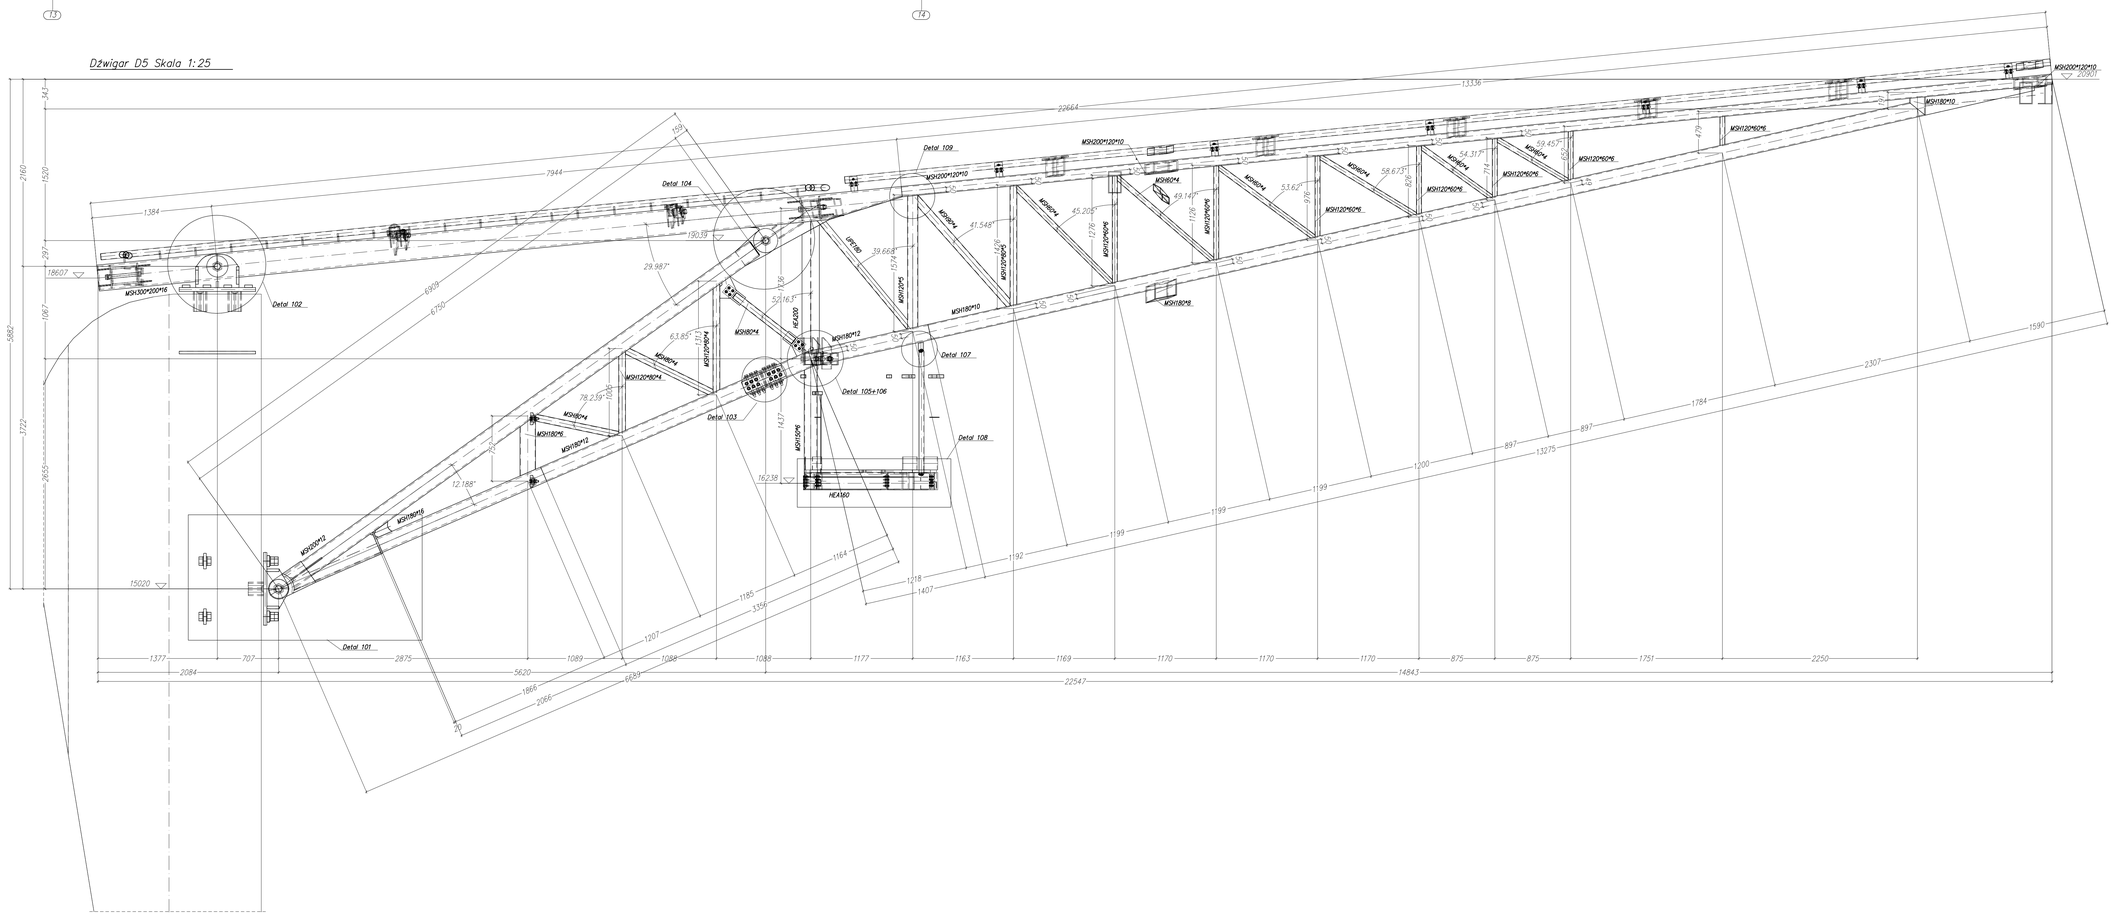

Rysunek czytać z rysunkiem nr: 133-PW-T3-001

Nazwa inwestycji i adres

Budowa stadionu piłkarskiego
(na terenie istniejącego stadionu)
przy ulicy Struga w Radomiu

część działki nr ewid. 78 przy ul.Andrzeja Struga / 11 Listopada i część działki nr ewid. 81 przy ul. Stanisława Zbrowskiego

Inwestor

Miejski Ośrodek Sportu i Rekreacji w Radomiu Sp. z o.o.
ul. Gabriela Narutowicza 9, 26-600 Radom

Projektant

ROSA BUD S.A.
ul. Wincentego Witosa 74, 25-561 Kielce
tel./fax (41) 365 74 10, 365 74 11, 345 83 00
www.rosabud.pl e-mail: rosa@rosabud.pl

Generalny Projektant

WOJCIECH GESIAK STUDIO
PROJEKTOWANIE ARCHITEKTONICZNE
26-600 RADOM, ul. Tochtermana 1
tel. (048) 362 44 44, (48) 362 44 10
fax (048) 362 44 10
e-mail: wojciech@gesiak.pl
www.gesiak.pl

Projektant Konstrukcji

MATEJKO I PARTNERZY
Biuro Projektowe Mirosław Matejko
ul. Parowozowa 13, 26-600 Radom
tel./fax (48) 362 00 77
e-mail: radom@matejko.pl

Branża: **KONSTRUKCJA** — Nazwa dokumentacji: **PROJEKT WYKONAWCZY**

Generalny Projektant	mgr inż.arch. Wojciech Gesiak	WBP-II-K-8306/RA/58/83
Zespół projektowy	mgr inż. Mirosław Matejko	702/01/DUW
Sprawdzający	mgr inż. Jerzy Holm	POM/0122/POOK/09

Treść rysunku: **Dźwigar D4, D5**

Data: LUTY 2017 — Skala: 1:25

Nr projektu: **P-628** — Data ReWizji — Nr tomu: **III**

Nr rysunku: **133-PW-T3-010**