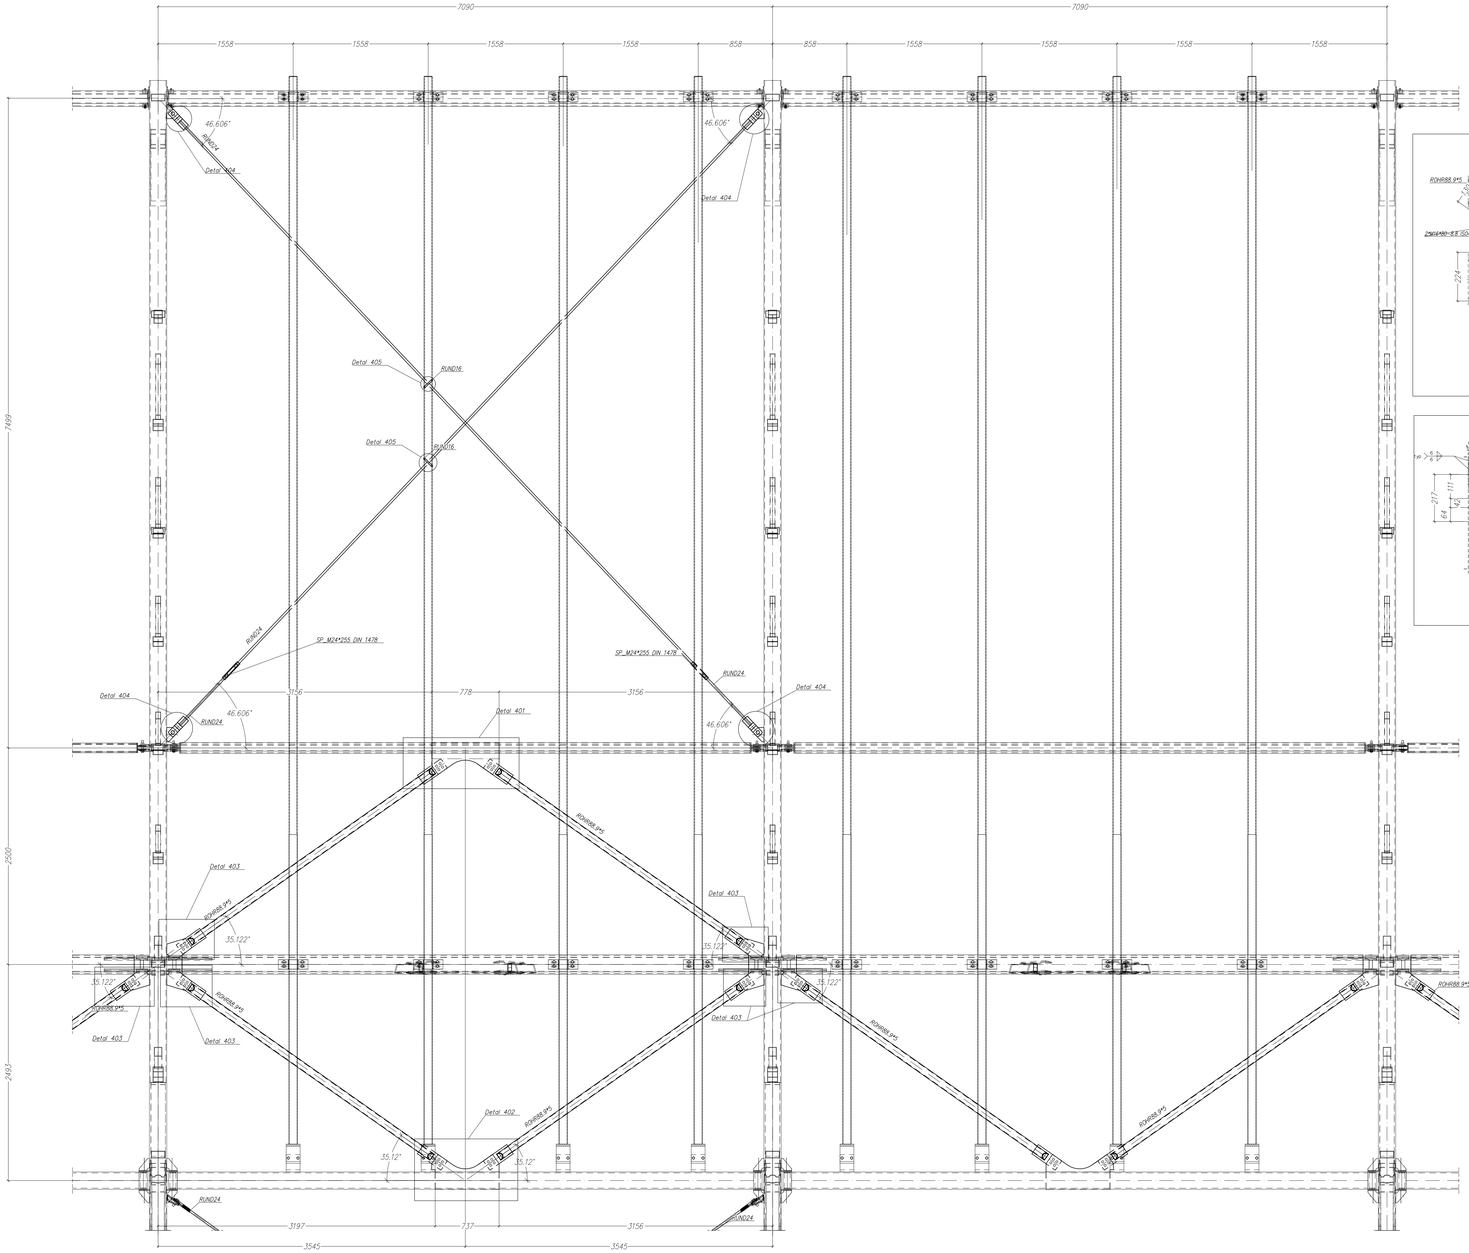

Przekrój 1.1–1.1 Skala 1:25

ST1

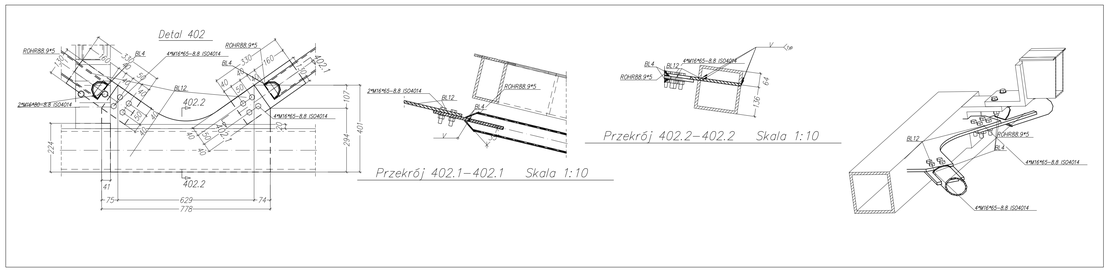

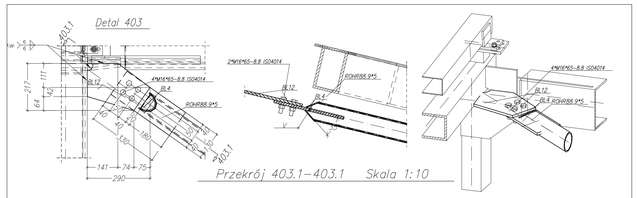

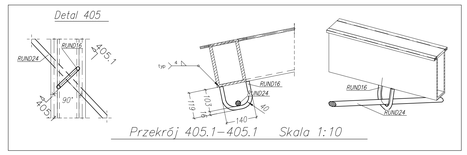

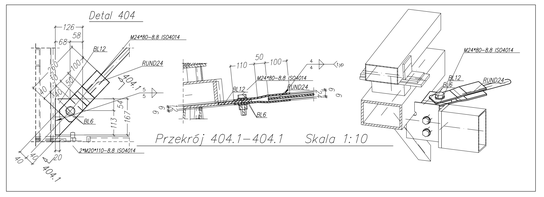

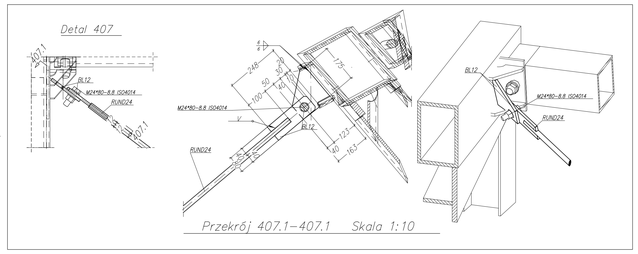

CZYTAĆ Z RYSUNKAMI:
133–PW–T3–001
133–PW–T3–002
133–PW–T3–003
133–PW–T3–014
133–PW–T3–015
133–PW–T3–017
133–PW–T3–018
133–PW–T3–019
133–PW–T3–020
133–PW–T3–021
133–PW–T3–022
133–PW–T3–023
133–PW–T3–024
133–PW–T3–025
133–PW–T3–026
133–PW–T3–027
133–PW–T3–028
133–PW–T3–029
133–PW–T3–030

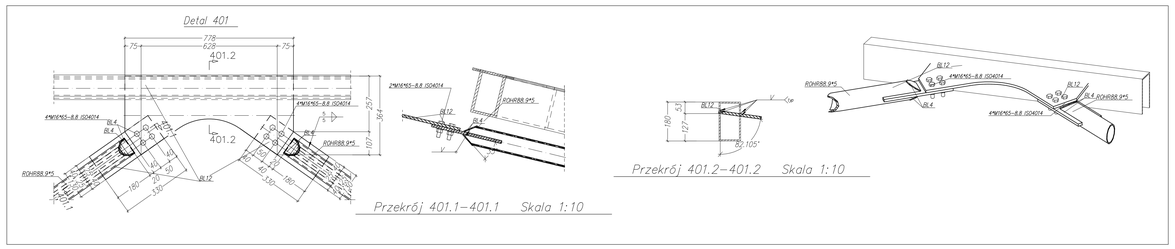

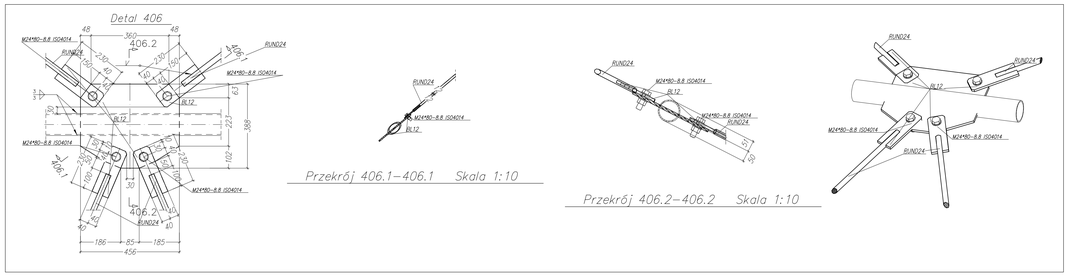

Rysunek czytać z rysunkiem nr: 133-PW-T3-001

Nazwa inwestycji i adres

Budowa stadionu piłkarskiego
(na terenie istniejącego stadionu)
przy ulicy Struga w Radomiu

część działki nr ewid. 78 przy ul.Andrzeja Struga / 11 Listopada
i część działki nr ewid. 81 przy ul. Stanisława Zbrowskiego

Inwestor

Miejski Ośrodek Sportu i Rekreacji w Radomiu Sp. z o.o.
ul. Gabriela Narutowicza 9, 26-600 Radom

Projektant

ROSA-BUD S.A.
26-400 RADOM, ul. Dasiora 5/7
tel./fax (48) 383 51 30, fax (48) 384 61 00
www.rosabud.pl email: rosa@rosabud.pl

Generalny Projektant

WOJCIECH CEGIAŁA STUDIO
PROJEKTOWE CEGIAŁA SPÓŁKA JAWNA
26-600 RADOM, ul. Orzeszkowej 12
tel. (048) 362 56 46, (48) 362 56 10
fax (048) 362 56 46
e-mail: biuro@cegiala.pl
www.cegiala.pl

Projektant Konstrukcji

MATEJKO I PARTNERZY
Biuro Architektoniczne Mirosław Matejko
ul. Papiernia 13, 26-600 Radom
tel./fax (48) 362 00 00, 362 00 01
e-mail: mail@mgr-matejko.pl

Branża	KONSTRUKCJA
Stadium dokumentacji	PROJEKT WYKONAWCZY
Generalny Projektant: mgr inż.arch. Wojciech Cegiała	WBP-II-K-8386/RA/58/83
Zespół projektowy: mgr inż. Mirosław Matejko	702/01/DUW
Sprawdzający: mgr inż. Jerzy Holm	POM/0122/POOK/09

Treść rysunku

Stężenia przekrój 1.1-1.1, detale 401-407

Data			Skala
LUTY 2017			
Nr projektu	Data Rewizji	Nr kartki	
P-628		III	1:25

Nr rysunku

133-PW-T3-016