




Przekrój 1.2-1.2 Skala 1:25  
ST1

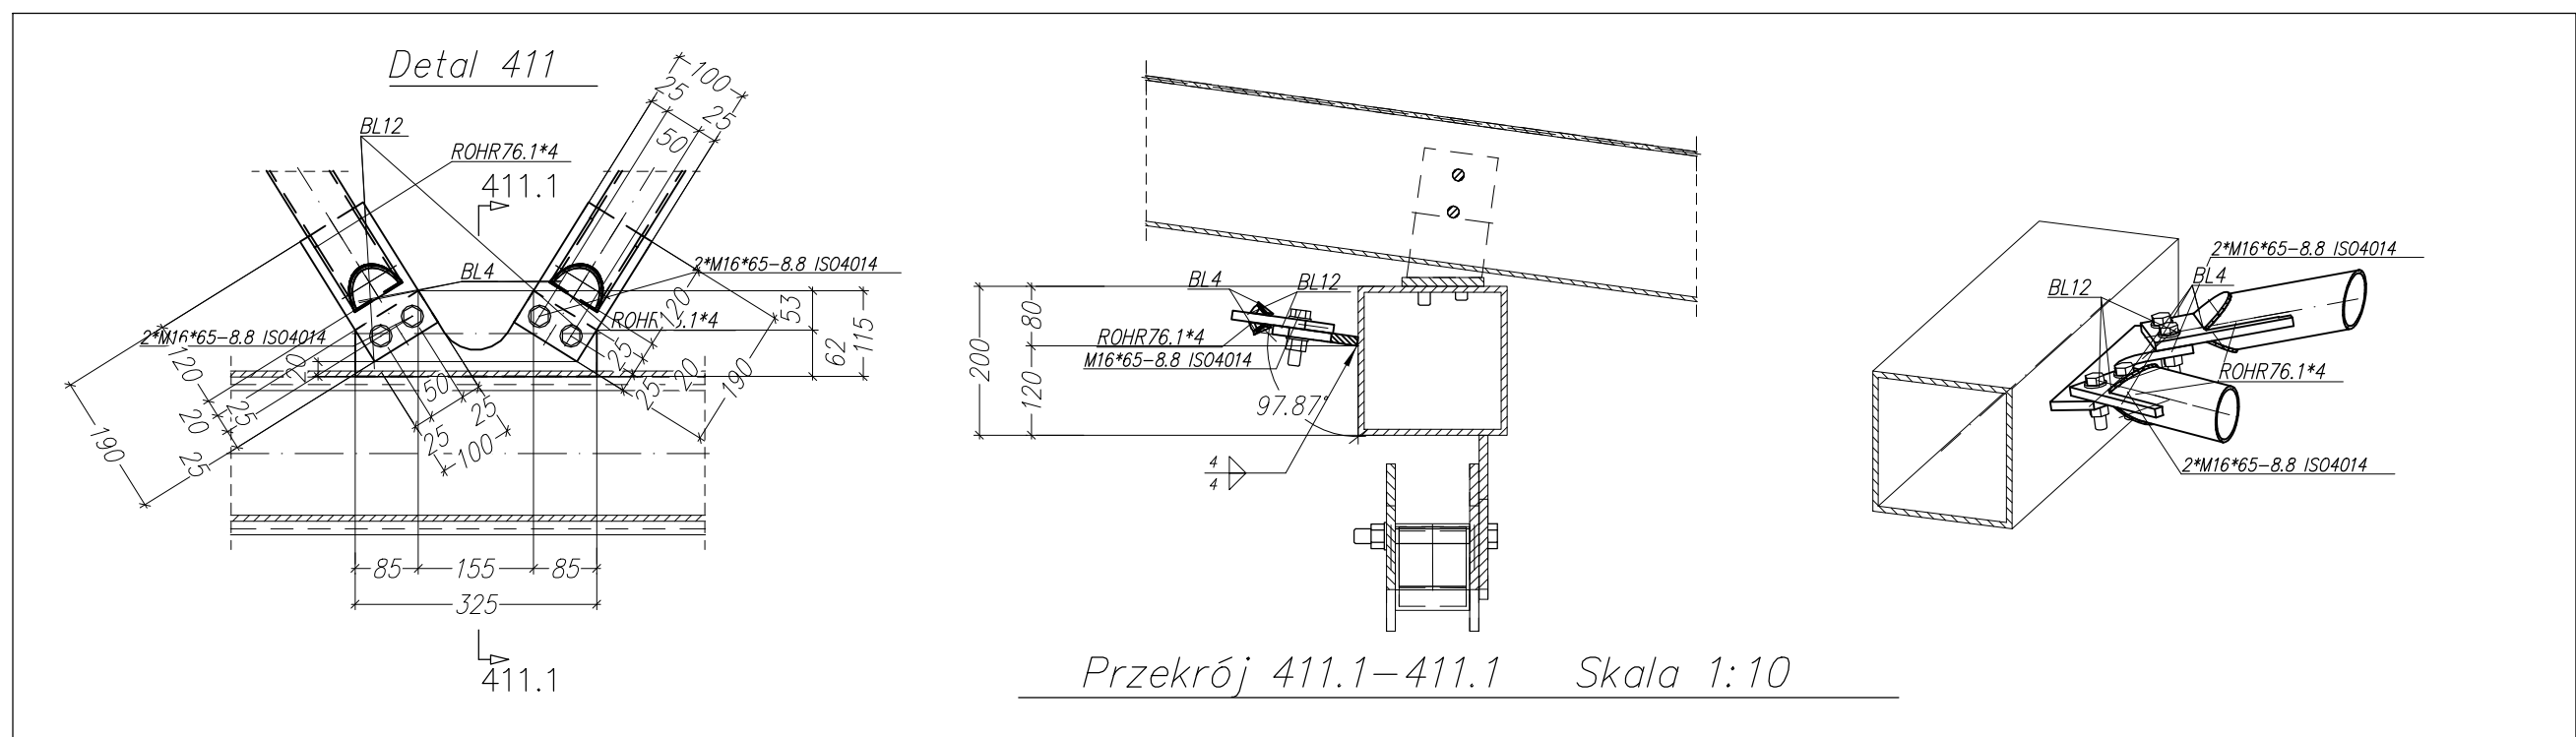

Przekrój 411.1-411.1 Skala 1:10

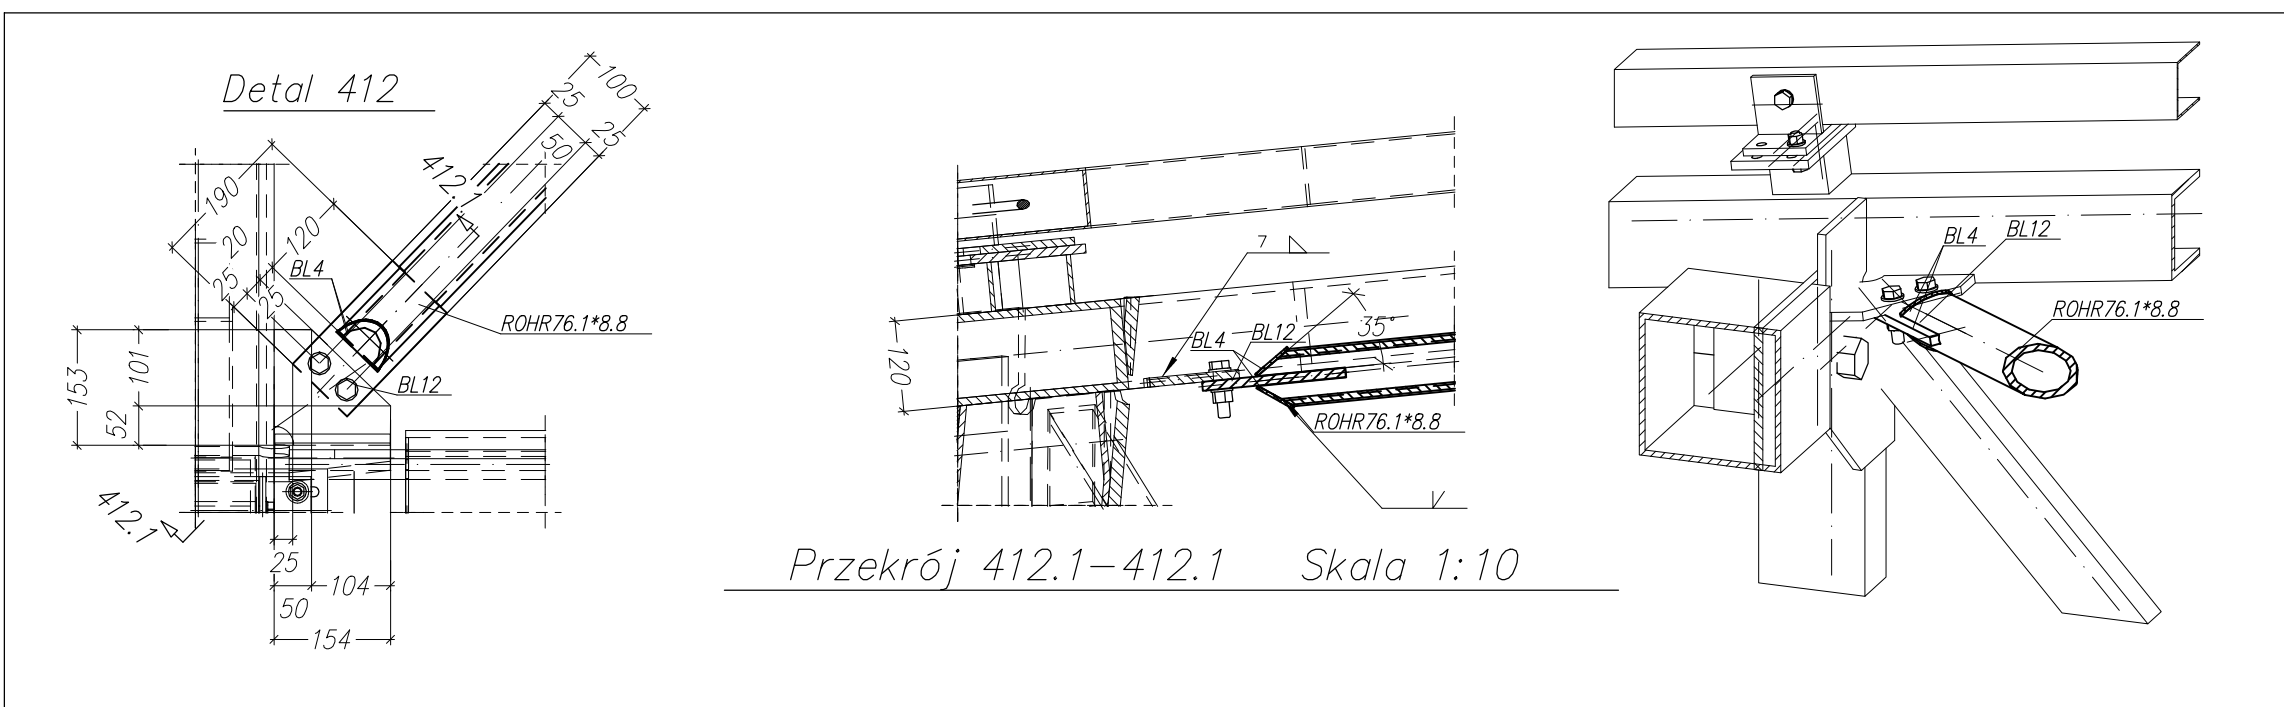


Przekrój 412.1-412.1 Skala 1:10

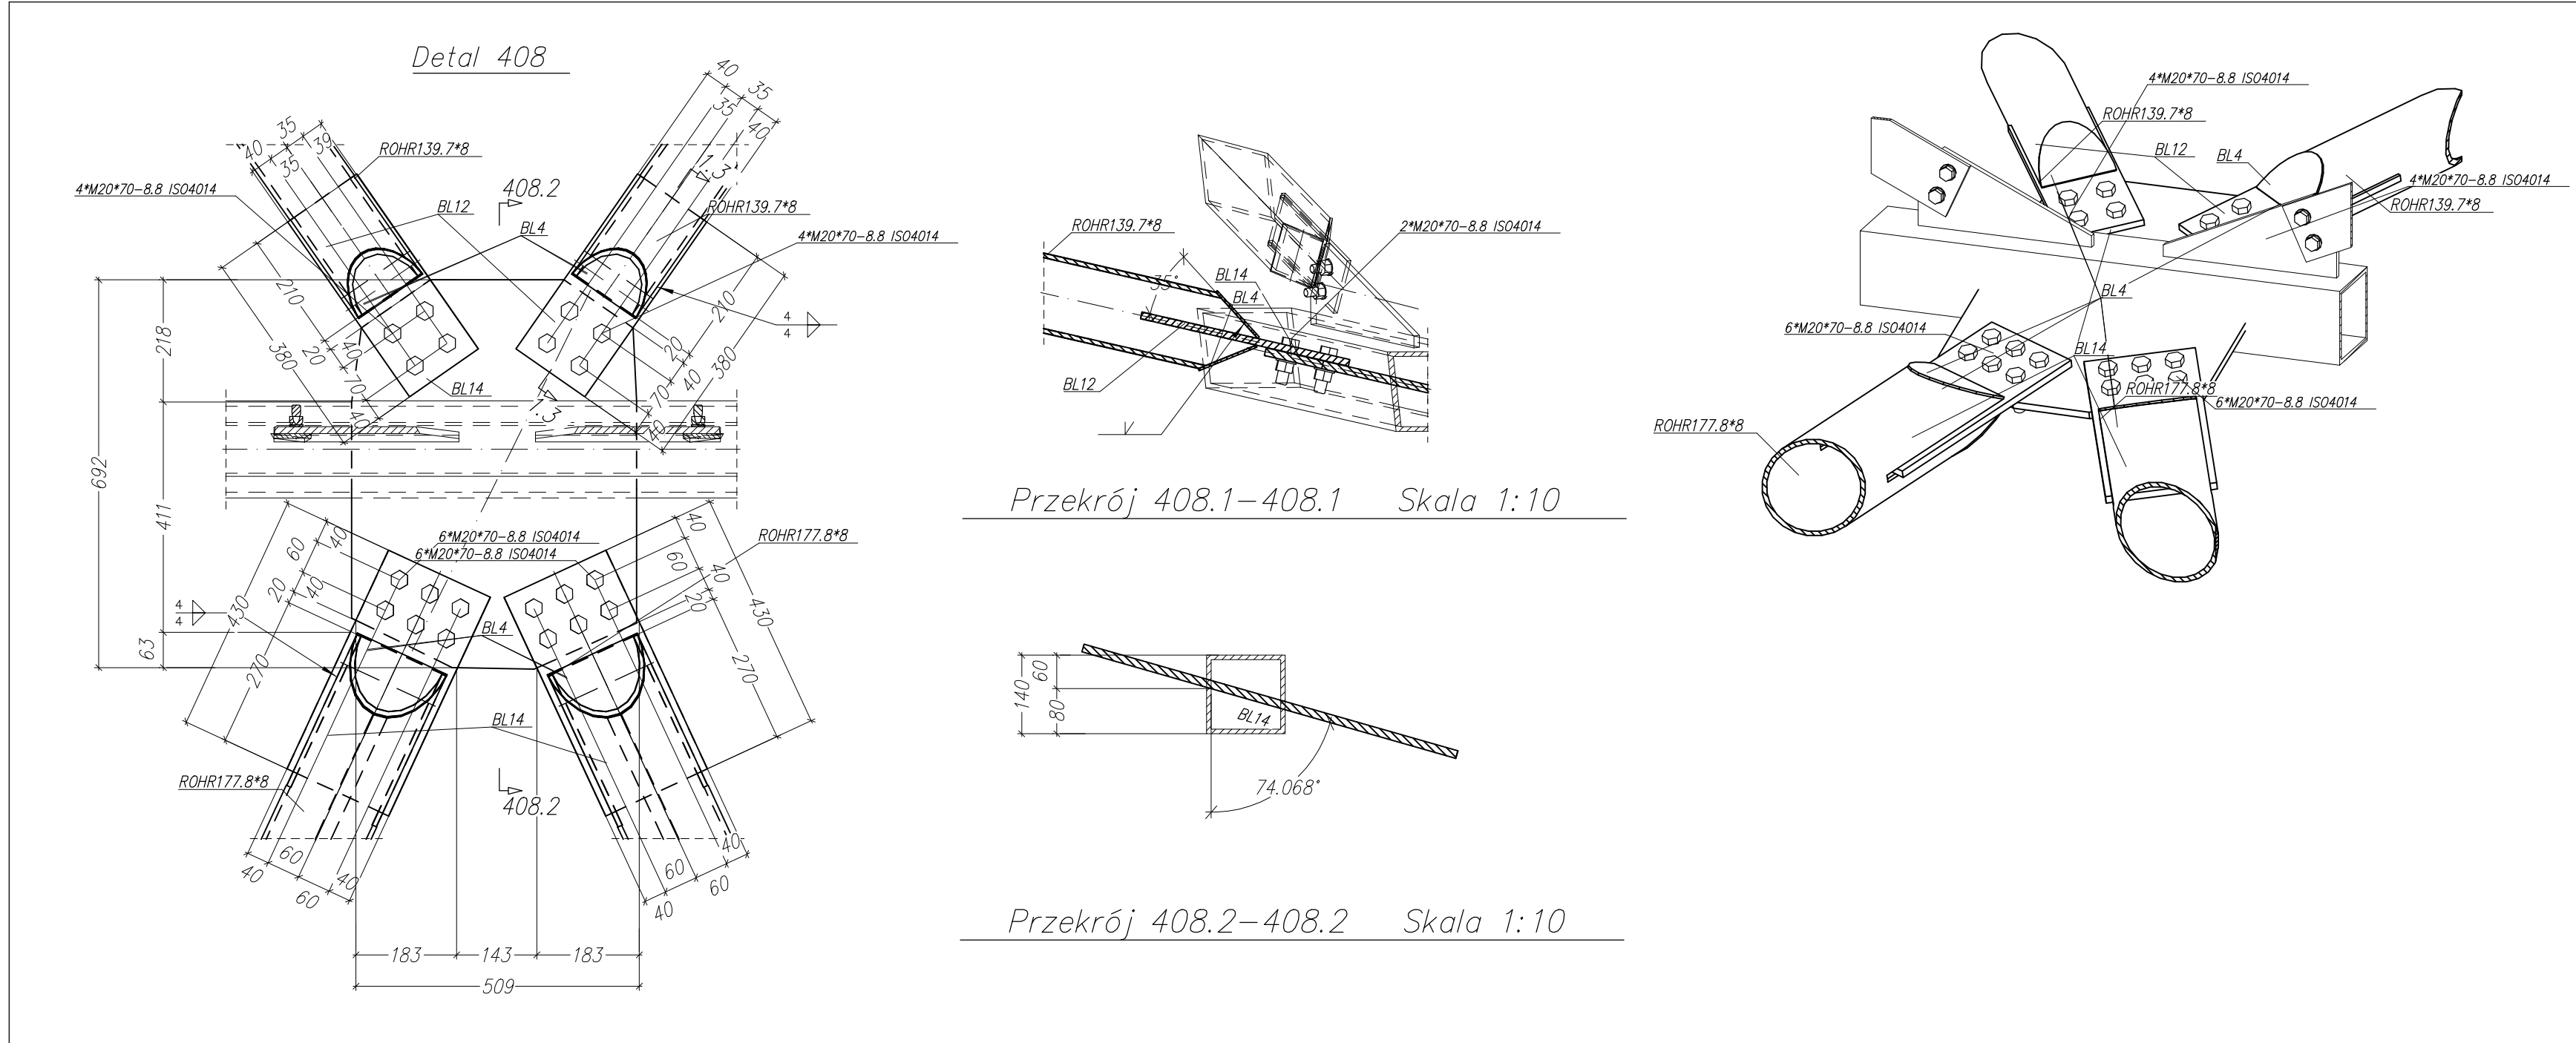


Przekrój 408.1-408.1 Skala 1:10

Przekrój 408.2-408.2 Skala 1:10

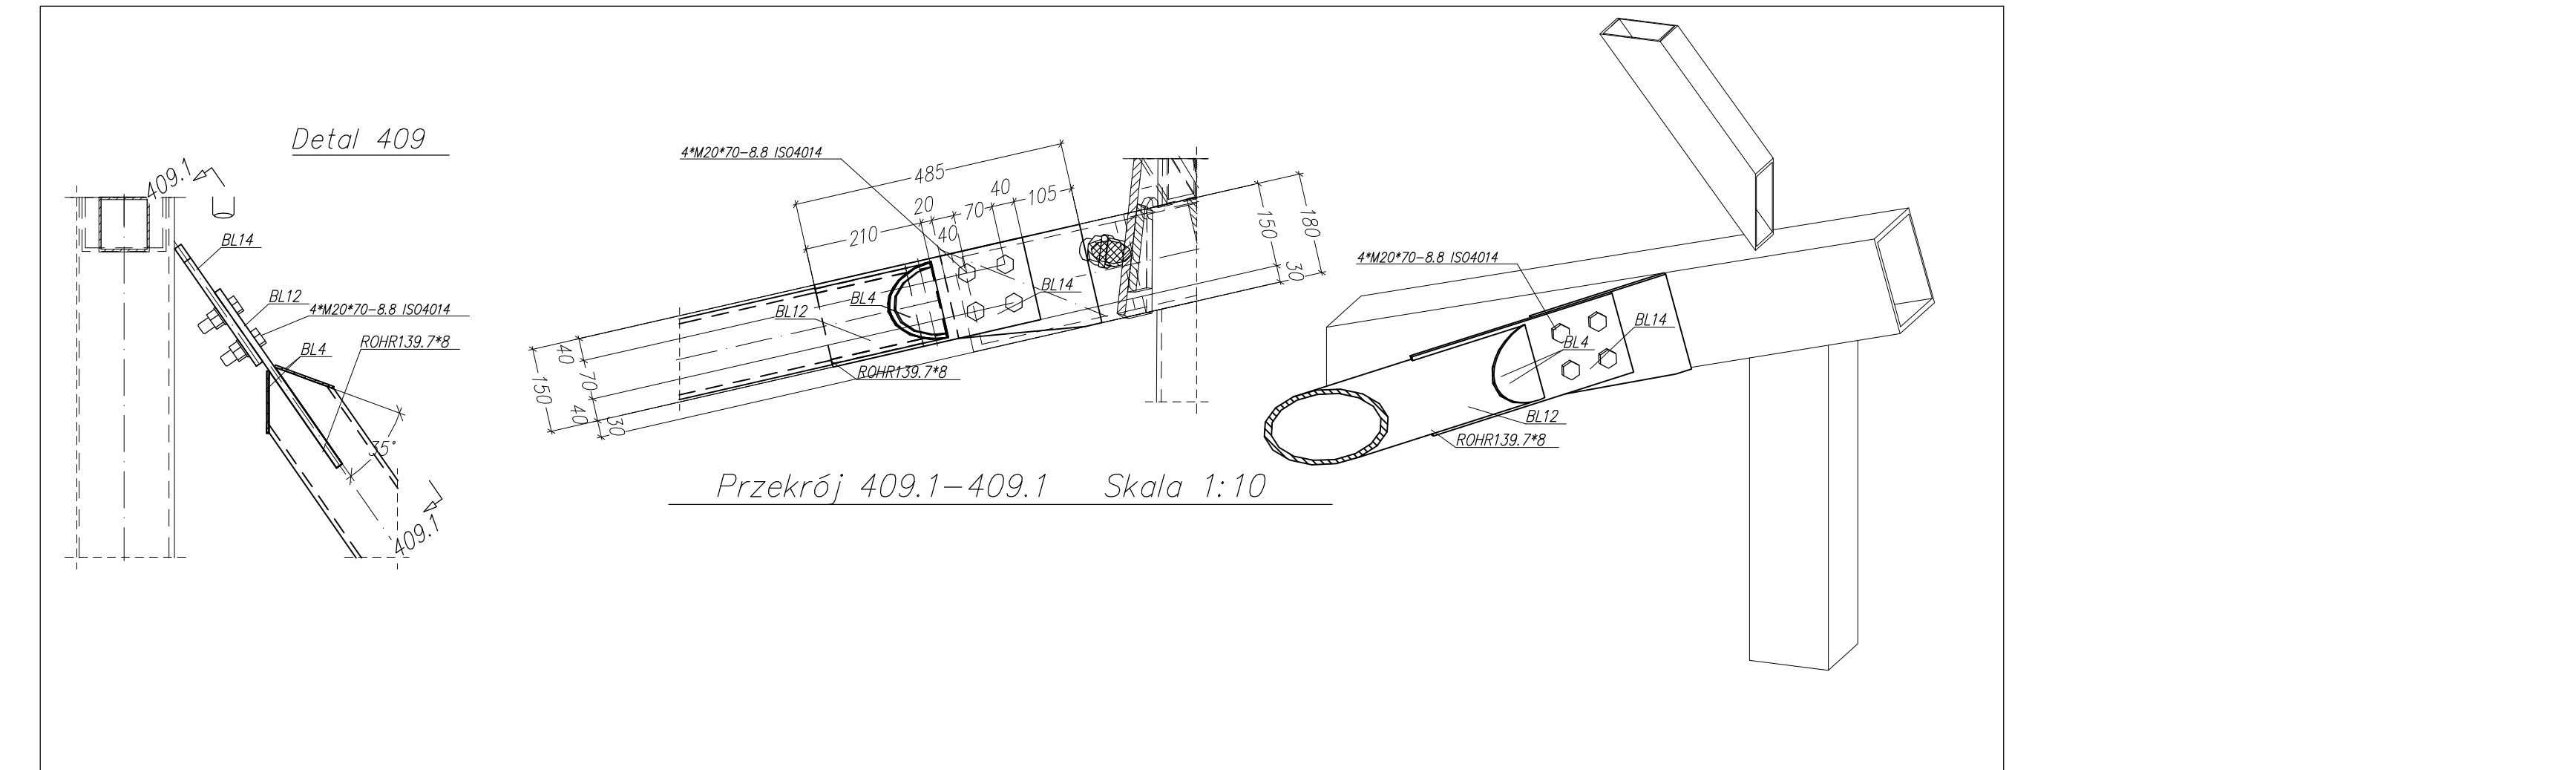

Przekrój 409.1-409.1 Skala 1:10

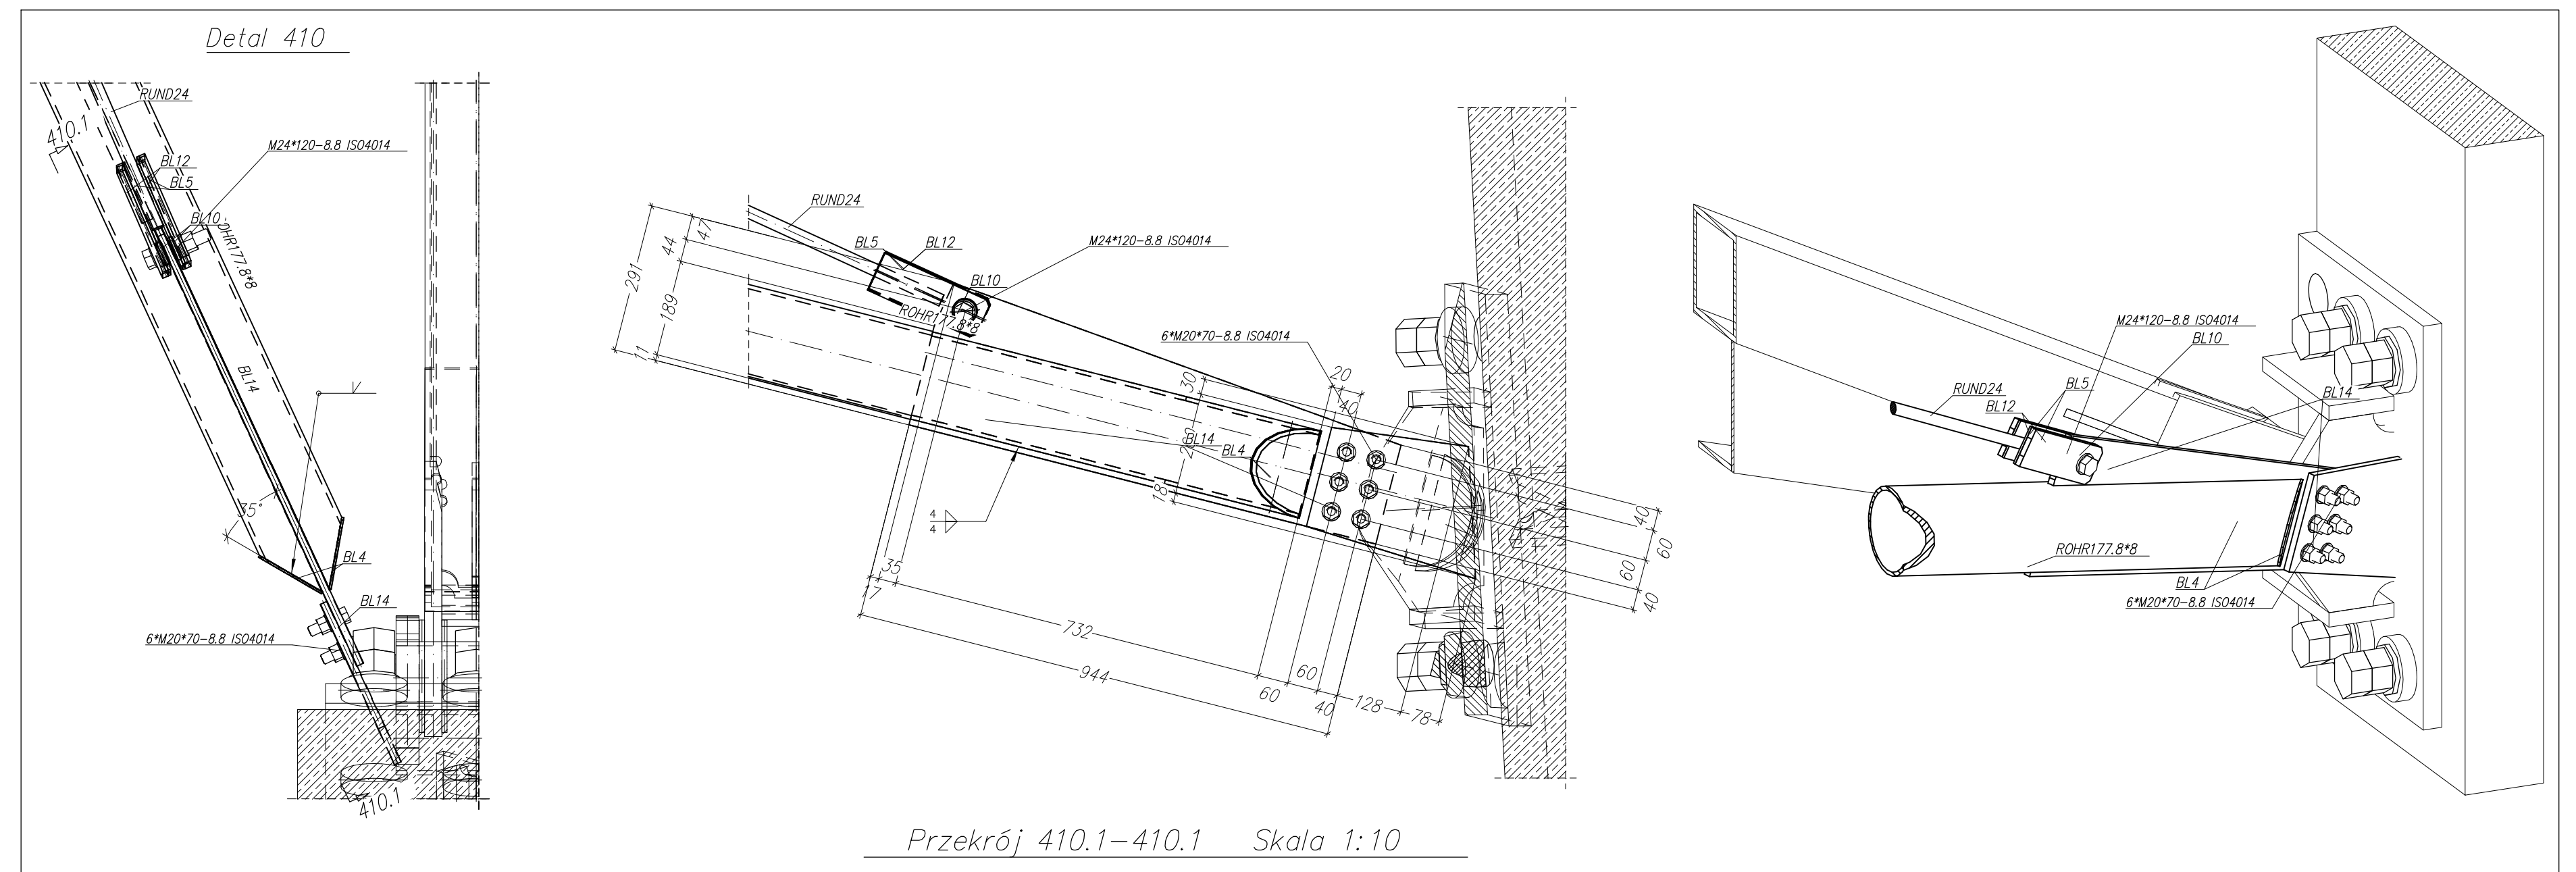

Przekrój 410.1-410.1 Skala 1:10

CZYTAĆ Z RYSUNKAMI:  
133-PW-T3-001  
133-PW-T3-002  
133-PW-T3-003  
133-PW-T3-014  
133-PW-T3-015  
133-PW-T3-016  
133-PW-T3-018  
133-PW-T3-019  
133-PW-T3-020  
133-PW-T3-021  
133-PW-T3-022  
133-PW-T3-023  
133-PW-T3-024  
133-PW-T3-025  
133-PW-T3-026  
133-PW-T3-027  
133-PW-T3-028  
133-PW-T3-029  
133-PW-T3-030

Rysunek czytać z rysunkiem nr: 133-PW-T3-001

Budowa stadionu piłkarskiego  
(na terenie istniejącego stadionu)  
przy ulicy Struga w Radomiu

część działki nr ewid. 78 przy ul. Andrzeja Struga / 11 Listopada  
i część działki nr ewid. 81 przy ul. Stanisława Żbrowskiego

Konsektor  
Miejski Ośrodek Sportu i Rekreacji w Radomiu Sp. z o.o.  
ul. Gabriela Narutowicza 9, 26-600 Radom

Projektant  
ROSA BUD S.A.  
ul. 11 Listopada 11, 26-600 Radom  
www.rosabud.pl

Generatory Projektant  
BUDOWA OŚRODKA SPORTU  
I REKREACJI W RADOMIU  
ul. 11 Listopada 11, 26-600 Radom  
www.rosabud.pl

Projektant Konstrukcji  
BUDOWA OŚRODKA SPORTU  
I REKREACJI W RADOMIU  
ul. 11 Listopada 11, 26-600 Radom  
www.rosabud.pl

Projektant Wykonawcy  
BWP-B-K-8386/RA/5883

Zespół projektowy  
mgr inż.  
Mirosław Maręjo

Sprzedaż  
mgr inż.  
Jerzy Holm

Tytuł rysunku  
Stężenia przekrój 1.2-1.2, detale 408-412

Data  
LUTY 2017

Wzrost  
P-628

133-PW-T3-017