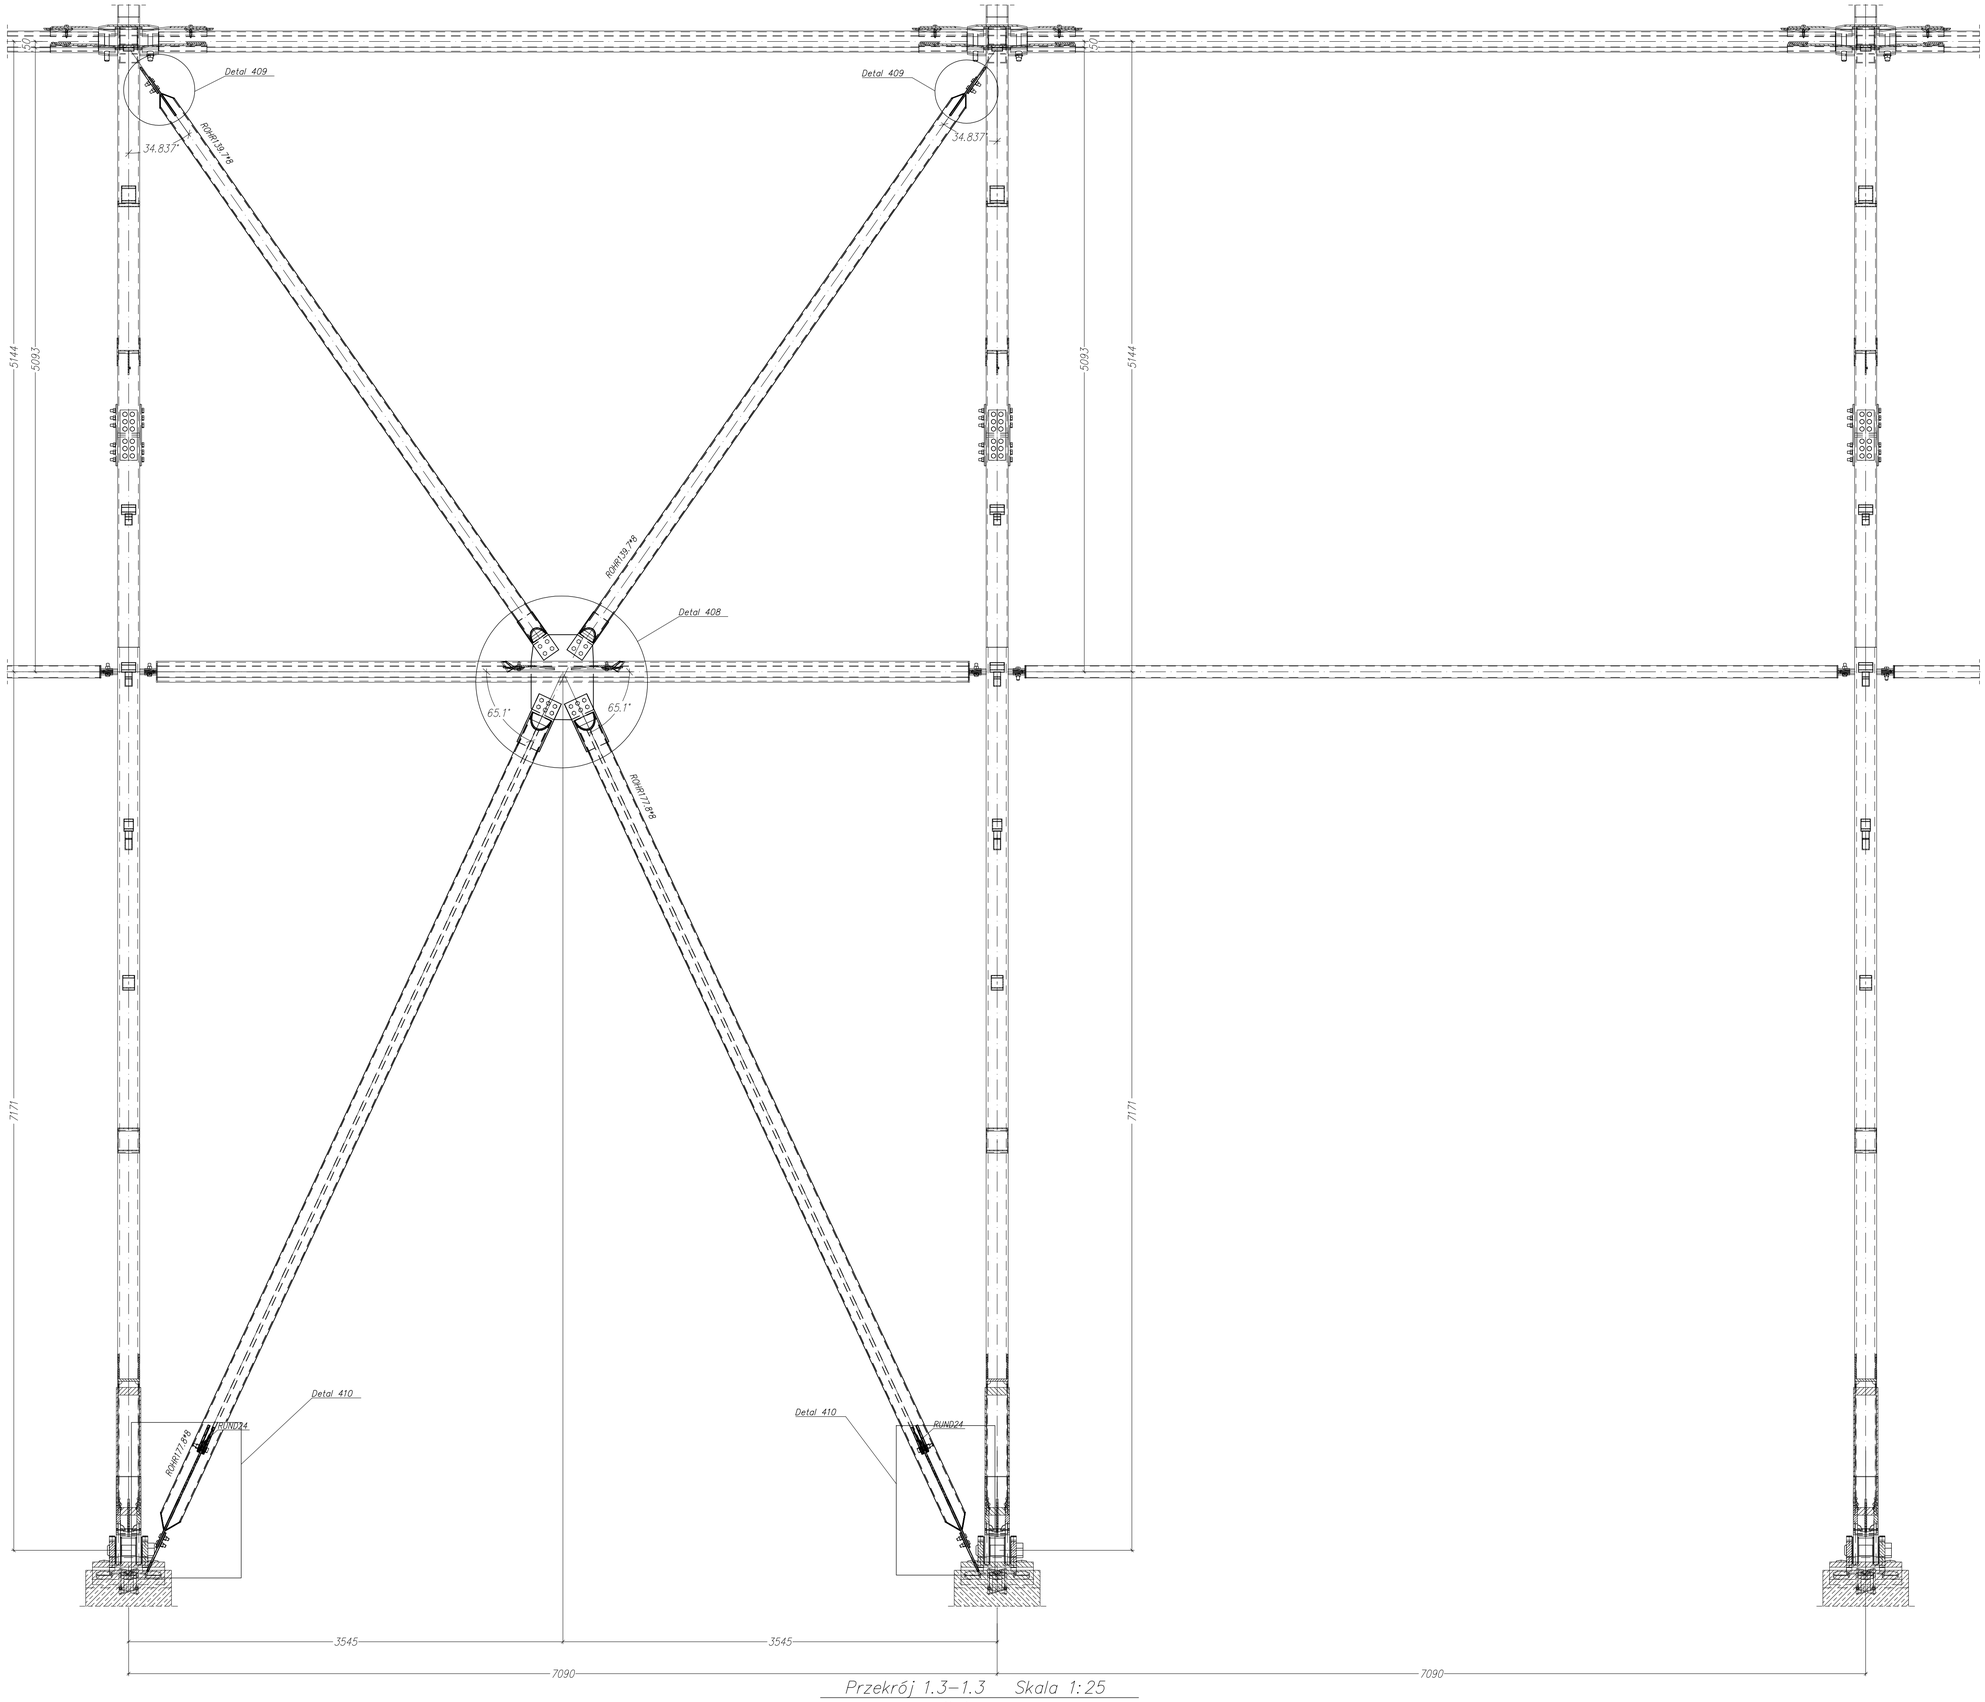

Przekrój 1.3–1.3 Skala 1:25

ST1

CZYTAĆ Z RYSUNKAMI:
133–PW–T3–001
133–PW–T3–002
133–PW–T3–003
133–PW–T3–014
133–PW–T3–015
133–PW–T3–016
133–PW–T3–017
133–PW–T3–019
133–PW–T3–020
133–PW–T3–021
133–PW–T3–022
133–PW–T3–023
133–PW–T3–024
133–PW–T3–025
133–PW–T3–026
133–PW–T3–027
133–PW–T3–028
133–PW–T3–029
133–PW–T3–030

Rysunek czytać z rysunkiem nr: 133-PW-T3-001

Nazwa inwestycji / adres

Budowa stadionu piłkarskiego
(na terenie istniejącego stadionu)
przy ulicy Struga w Radomiu

część działki nr ewid. 78 przy ul.Andrzeja Struga / 11 Listopada
i część działki nr ewid. 81 przy ul. Stanisława Zbrowskiego

Inwestor

Miejski Ośrodek Sportu i Rekreacji w Radomiu Sp. z o.o.
ul. Gabriela Narutowicza 9, 26-600 Radom

Projektant

ROSA BUD

ROSA-BUD S.A.
26–600 RADOM, ul. Grzecz. 5/7
tel.(0 48) 365 31 50, fax:(0 48) 364 63 00
www.rosabud.pl email: rosabud@rosabud.pl

Generalny Projektant

WOJCIECH GĘSIAK STUDIO STUDIO ARCHITEKTONICZNE
26–600 RADOM ul. Orzeszkowej 22
tel. (048) 364 05 60, (48) 363 30 13
fax(048) 364 55 48
e-mail: wgstudio@wgstudio.pl

Projektant Konstrukcji

MATEJKO I PARTNERZY
Biuro Konstrukcyjne Mirosław Matejko
ul. Tęczowa 53, 53–601 Wrocław
tel. / +48 71 345-07-60
e-mail: mpp@mp.wroclaw.pl

Branża	KONSTRUKCJA	Stadium dokumentacji	PROJEKT WYKONAWCZY
Generalny Projektant	mgr inż.arch. Wojciech Gęsiak	Nr uprawnień	WBP-II-K-8386/RA/58/83
Zespół projektowy	mgr inż. Mirosław Matejko		702/01/DUW
Sprawdzający	mgr inż. Jerzy Holm		POM/0122/POOK/09

Treść rysunku

Stężenia przekrój 1.3-1.3

Data			Skala
LUTY 2017			
Nr projektu	Data Rewizji	Nr tomu	
P-628		III	1:25
Nr rysunku			
133-PW-T3-018			

Wszelkie prawa autorskie, łącznie z prawem rozpowszechniania do opracowania niniejszego projektu należą do jego autorów i podlegają ochronie prawnej. Bez pisemnej zgody autorów projektu żadna jego część nie może być powielana, kopiowana ani przekazywana w jakiejkolwiek formie. Naruszenie praw autorskich będzie ścigane zgodnie z ustawą z dnia 4 lutego 1994 r. o prawie autorskim i prawach pokrewnych (Dz.U.2006 nr 90 poz. 631 z późn. zm.).