

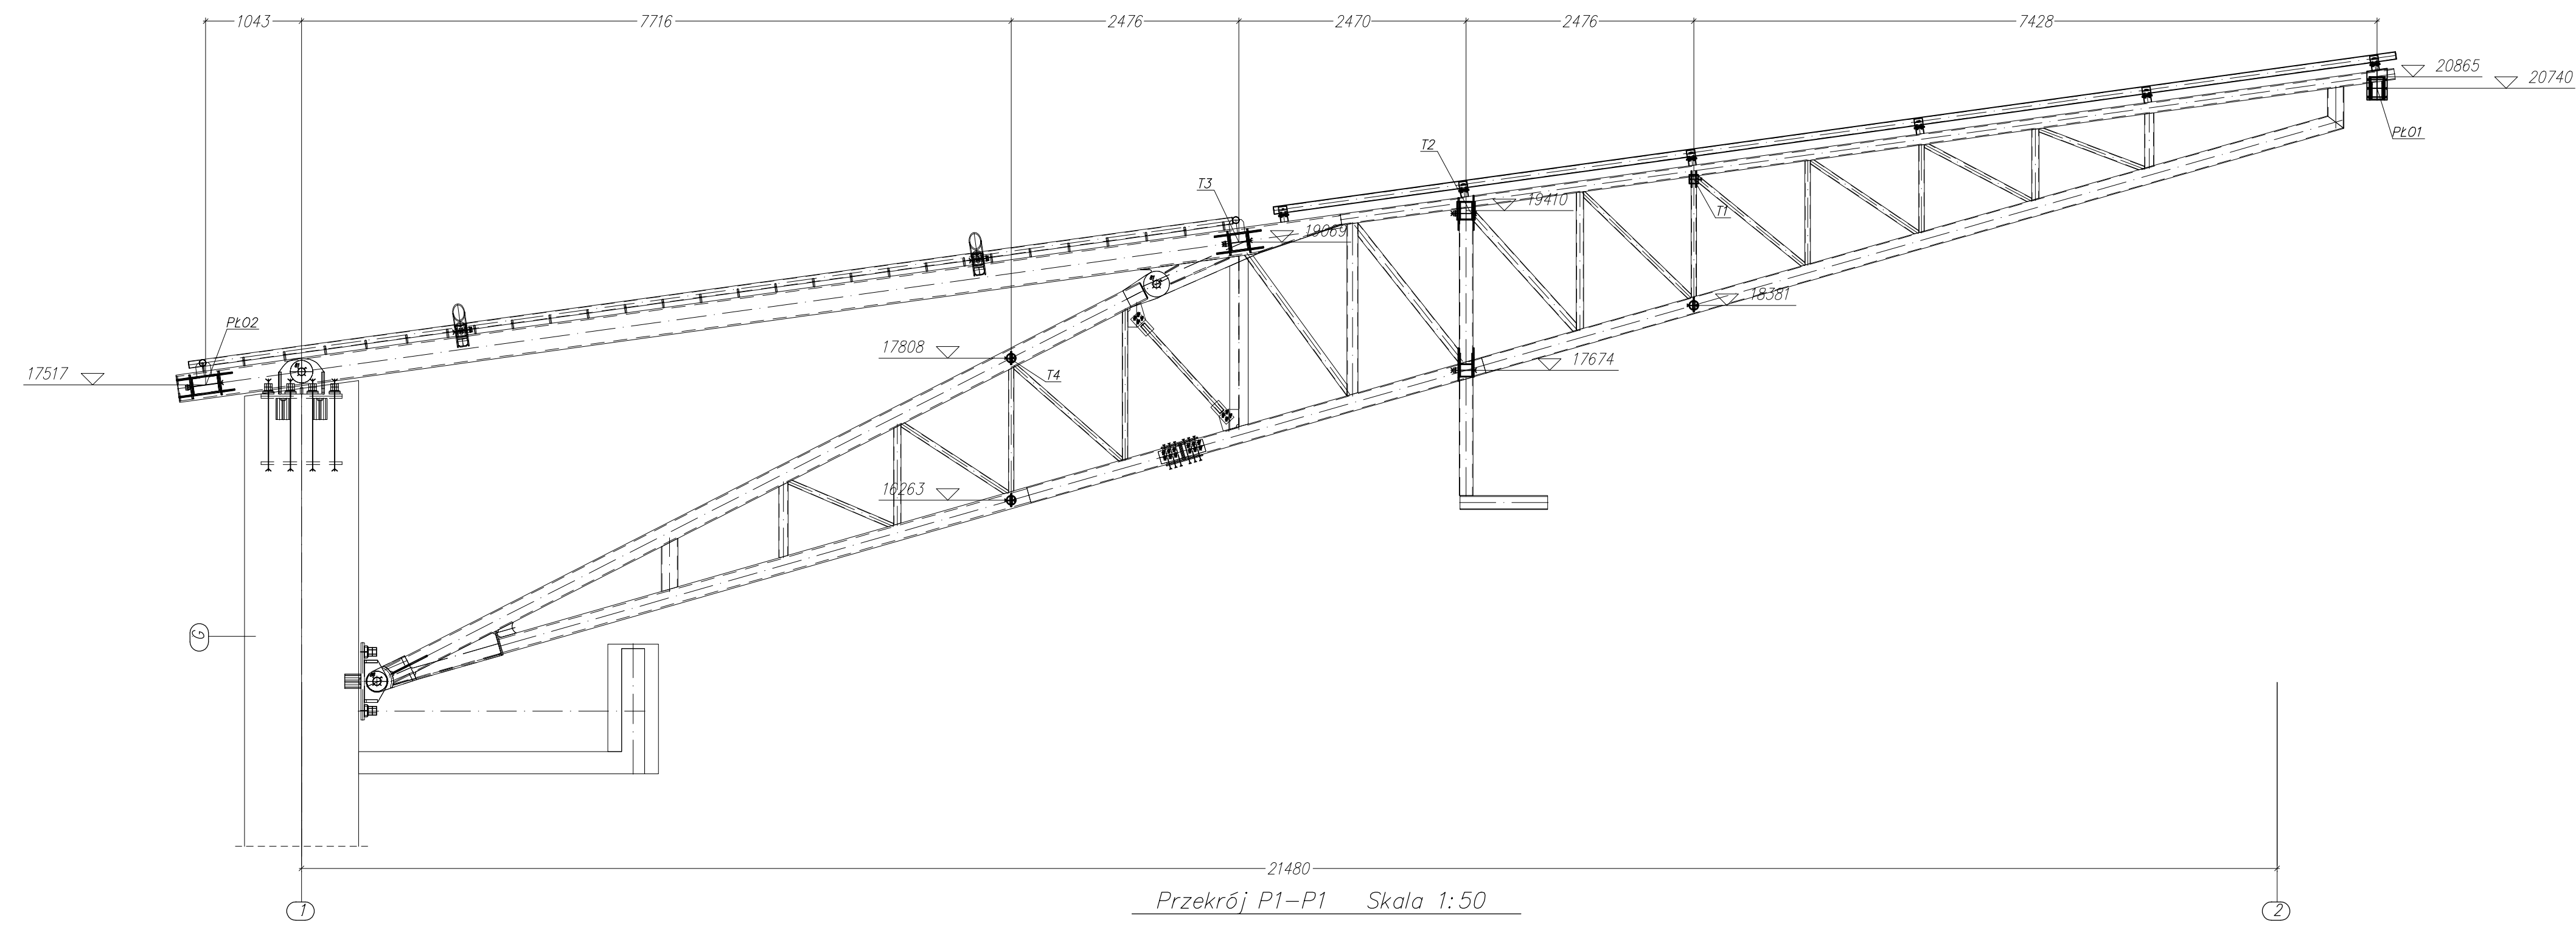
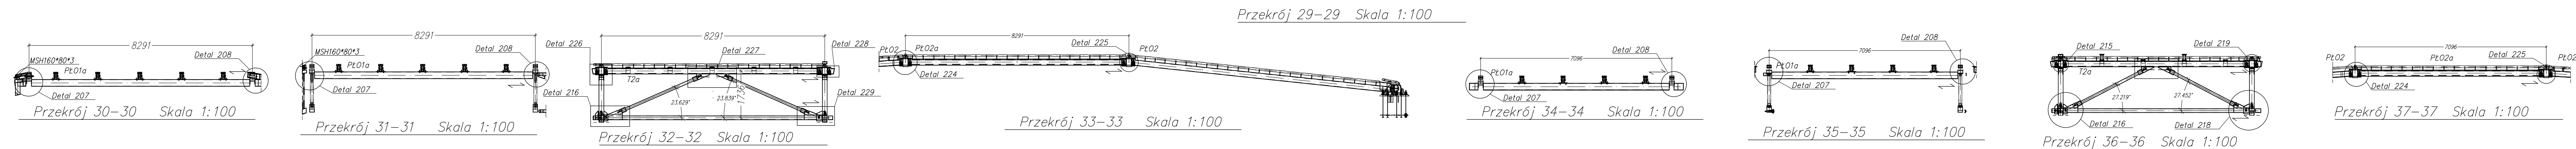



Przekrój 28-28 Skala 1:100

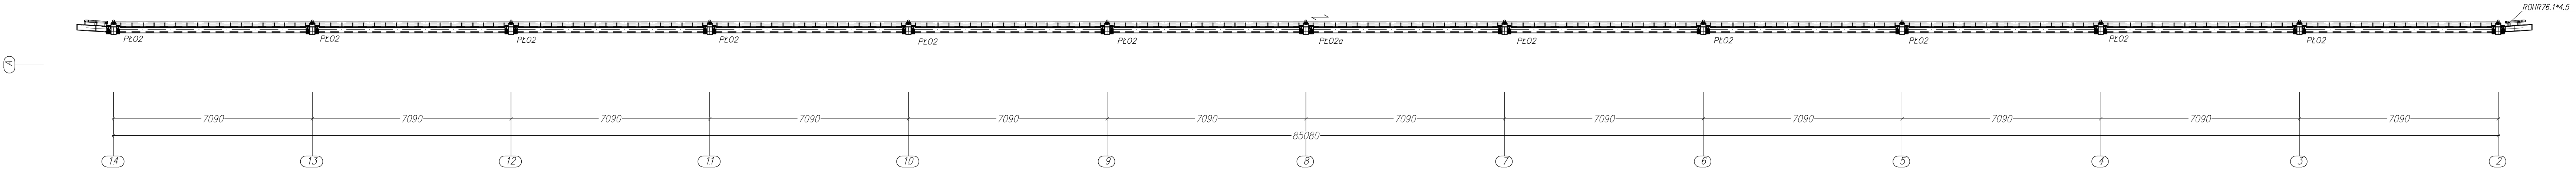

Przekrój P1-P1 Skala 1:50

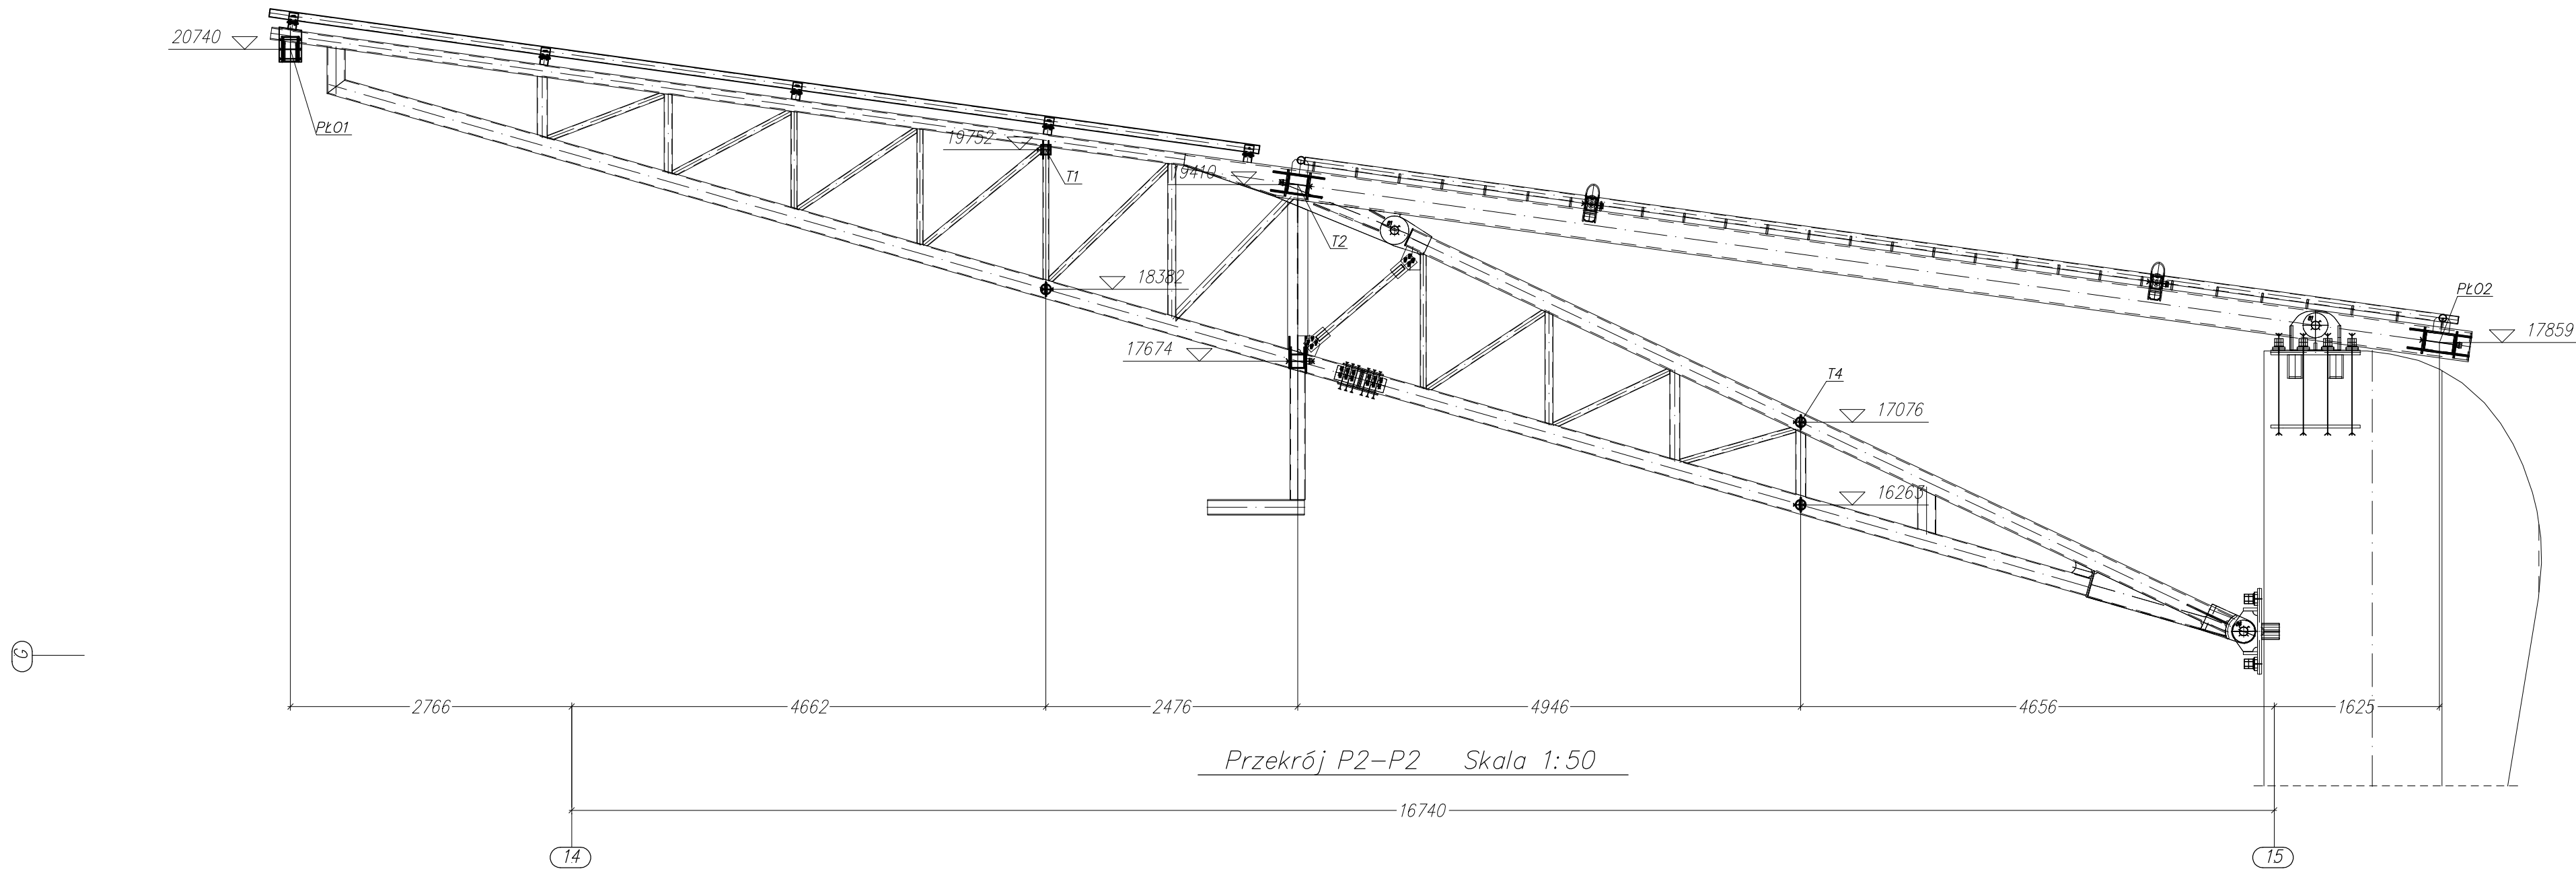

Przekrój P2-P2 Skala 1:50

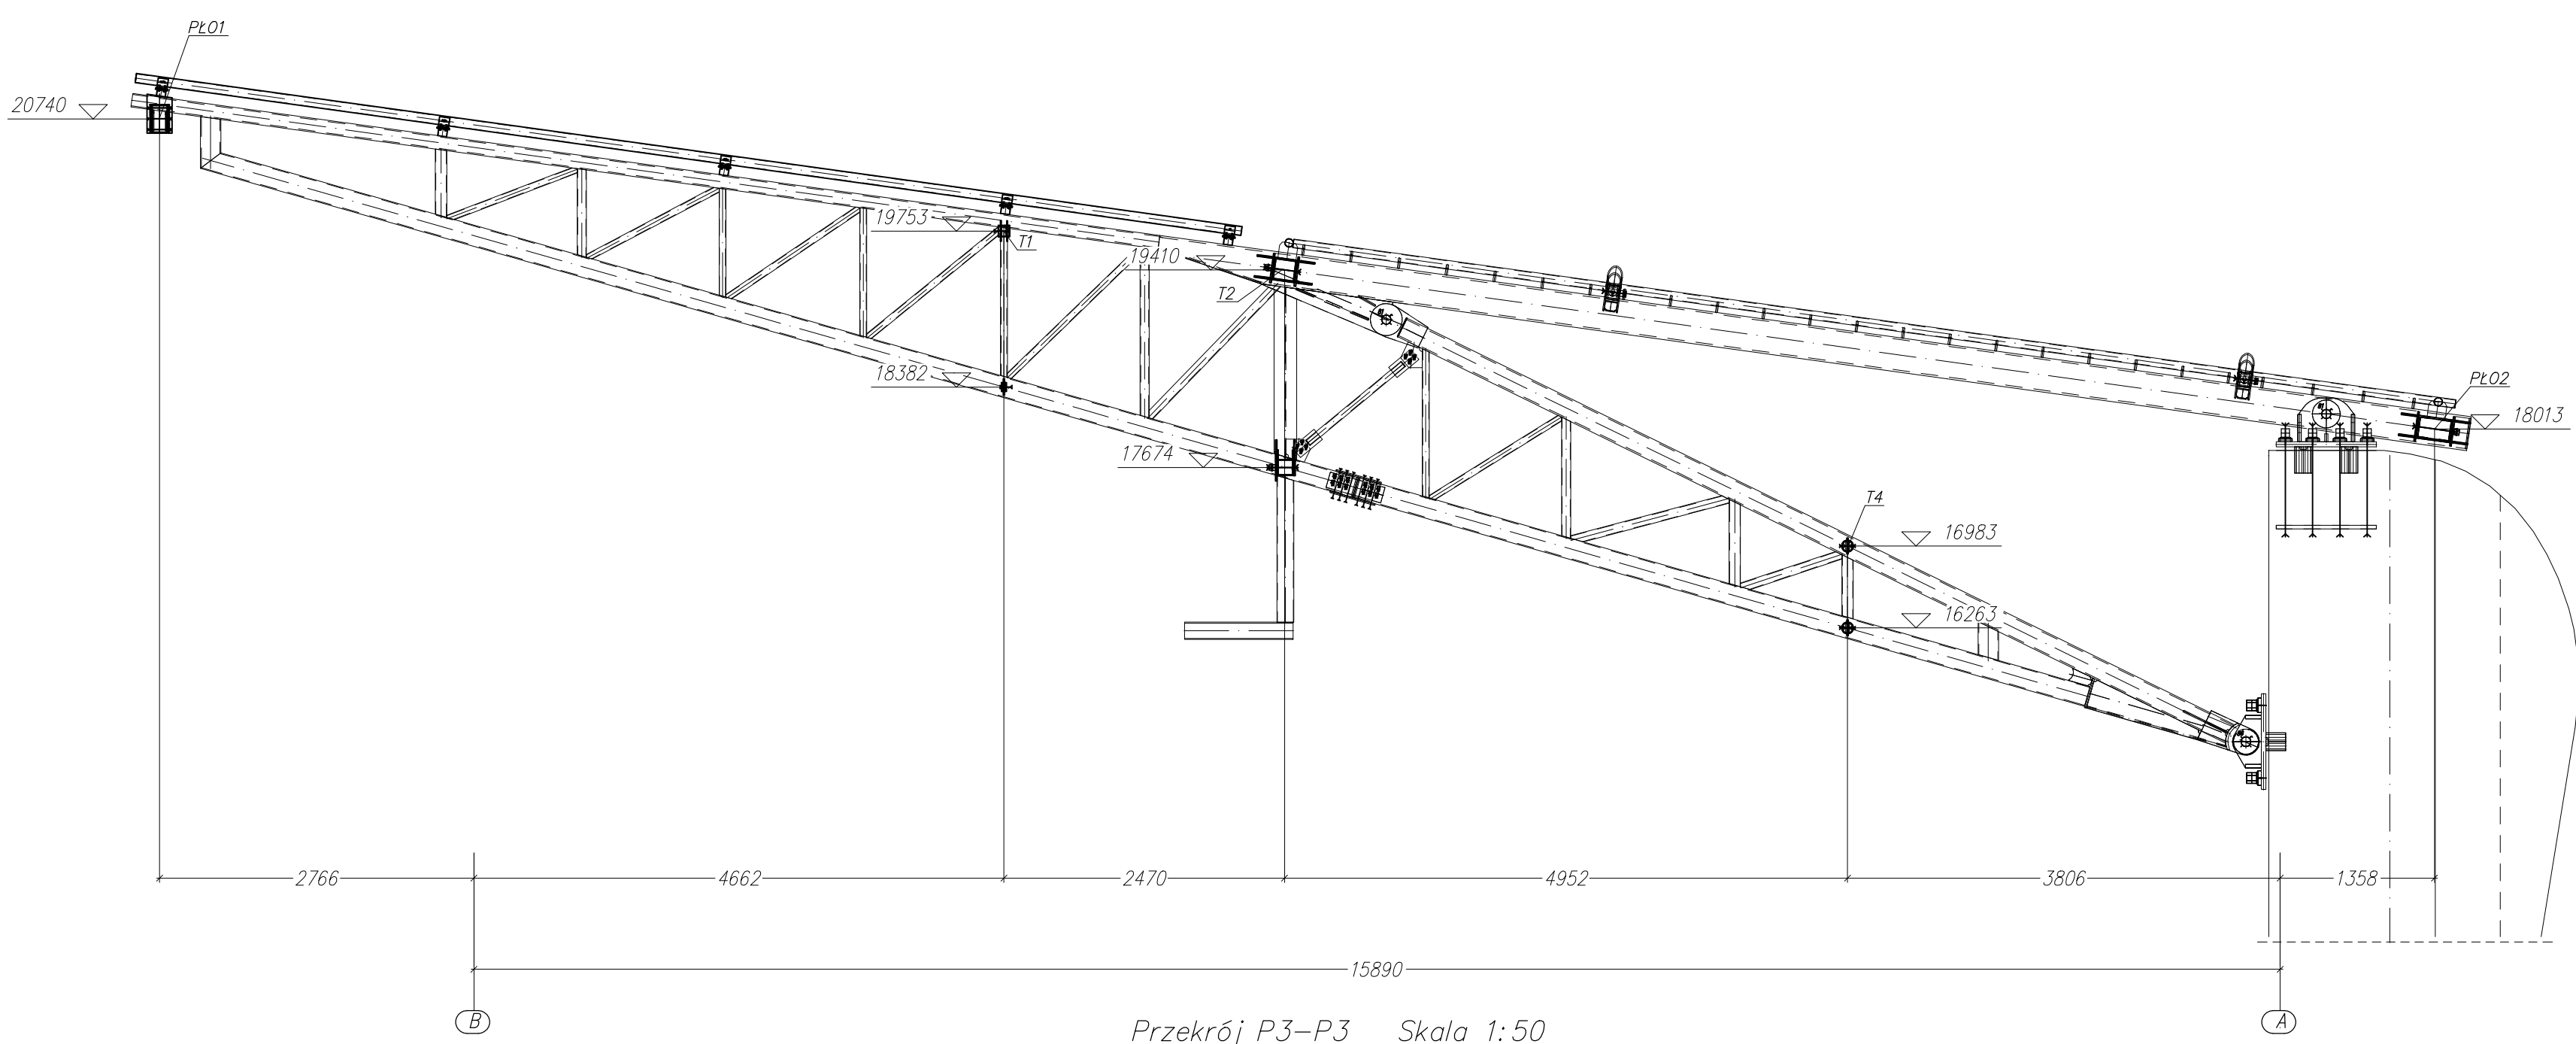

Przekrój P3-P3 Skala 1:50

Rysunek czytać z rysunkiem nr: 133-PW-T3-001

**Budowa stadionu piłkarskiego
(na terenie istniejącego stadionu)
przy ulicy Struga w Radomiu**

część działki nr ewid. 78 przy ul. Andrzeja Struga / 11 Listopada
i część działki nr ewid. 81 przy ul. Stanisława Żorowskiego

Investor
Miejski Ośrodek Sportu i Rekreacji w Radomiu Sp. z o.o.
ul. Gabriela Narutowicza 9, 26-600 Radom

Projektant
ROSA
BUD
ROSA BUD S.A.
ul. Sienkiewicza 10, 26-600 Radom
tel. 22 63 63 63, fax 22 63 63 63
www.rosabud.pl

Generujący Projektant
BUDOWLANOŚĆ I ARCHITEKTURA
ul. Sienkiewicza 10, 26-600 Radom
tel. 22 63 63 63, fax 22 63 63 63
www.rosabud.pl

Projektant Konstrukcji
EMATE-AD I PARTNERZY
ul. Sienkiewicza 10, 26-600 Radom
tel. 22 63 63 63, fax 22 63 63 63
www.emate-ad.pl

Branda
KONSTRUKCJA
PROJEKT WYKONAWCZY

Generujący Projektant
mgr inż. arch.
Wojciech Gąsiak

Zespół projektowy
mgr inż.
Mirosław Marek

Sprzedaż
mgr inż.
Jerzy Holm

Przebieg
mgr inż.
Jerzy Holm

Przebieg
mgr inż.
Jerzy Holm

Przebieg 28-28 do 37-37, P1-P1, P2-P2, P3-P3

P-628

III

1:25

133-PW-T3-038