Tężnik T2c Skala 1:10

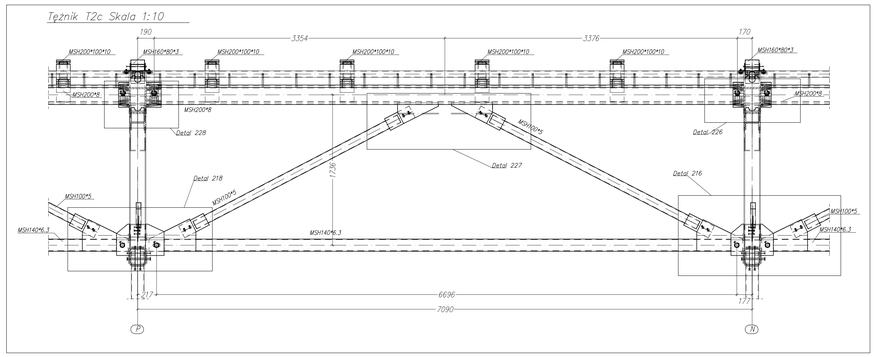

Płatew T3 Skala 1:25

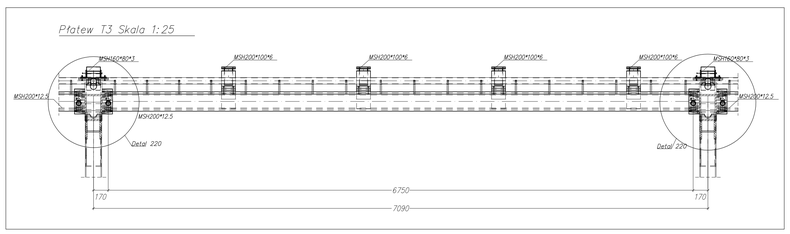

Płatew T3a Skala 1:25

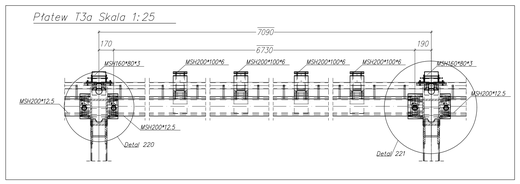

Telebim TB1 Skala 1:25

MAX. OBCIĄŻENIE TELEBIMEM – 1000 kg

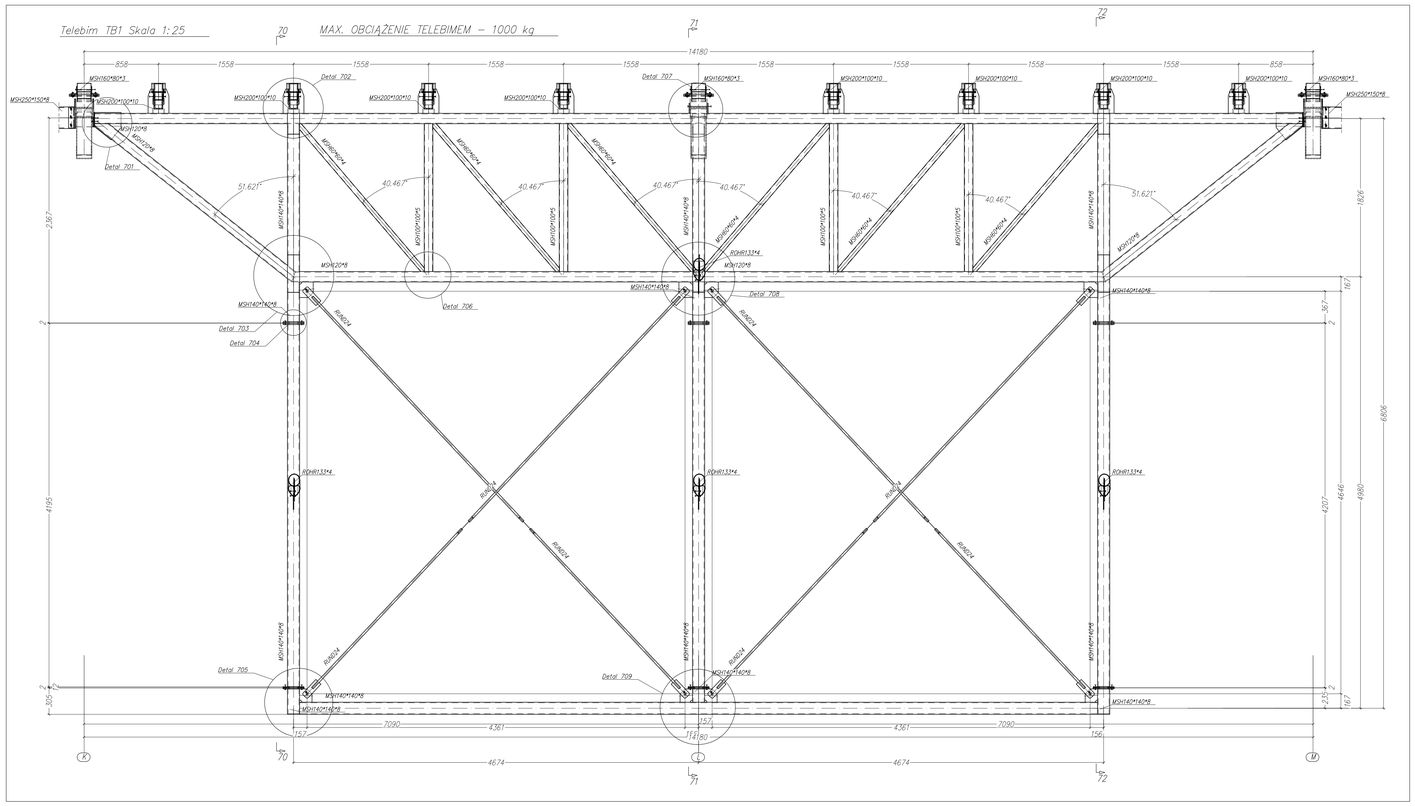

Tężnik T4 Skala 1:10

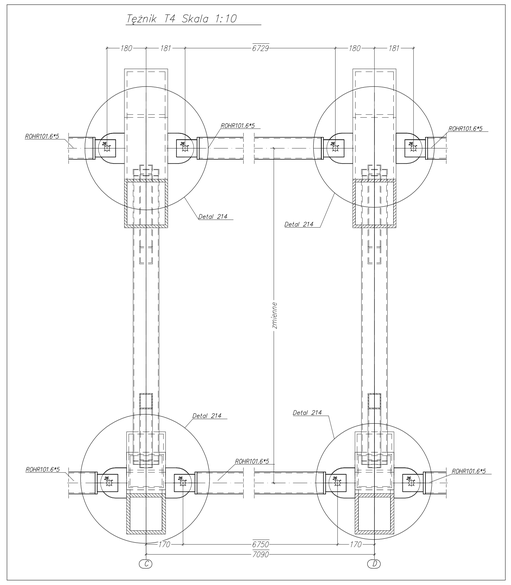

Tężnik T4a Skala 1:10

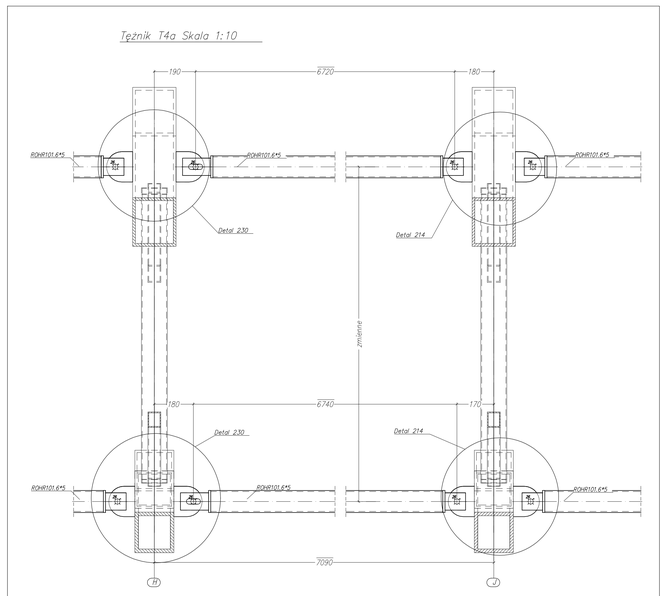

Tężnik T4b Skala 1:25

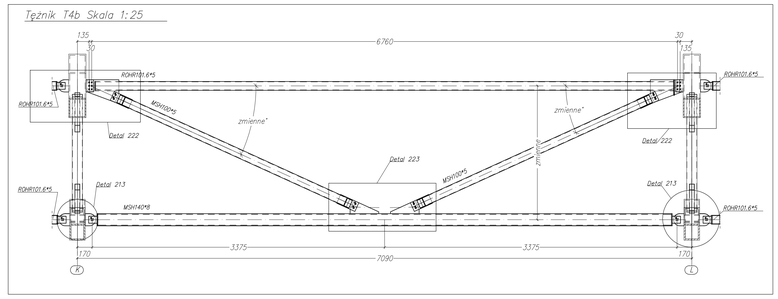

Rysunek czytać z rysunkiem nr: 133-PW-T3-001

Nazwa inwestycji - adres

Budowa stadionu piłkarskiego
(na terenie istniejącego stadionu)
przy ulicy Struga w Radomiu

część działki nr ewid. 78 przy ul.Andrzeja Struga / 11 Listopada i część działki nr ewid. 81 przy ul. Stanisława Zbrowskiego

Inwestor

Miejski Ośrodek Sportu i Rekreacji w Radomiu Sp. z o.o.
ul. Gabriela Narutowicza 9, 26-600 Radom

Projektant

ROSA BUD S.A.
ul. Ignacego Krasickiego 4, Ostrowiec ŚŚ
tel./fax +48 (15) 64 74 100, 64 74 101, +48 (41) 342 33 00
www.rosabud.pl e-mail: rosabud@rosabud.pl

Generalny Projektant: WOJCIECH GĘSIAK STUDIO ARCHITEKTONICZNE, 27-200 Starachowice, ul. Orzeszkowej 3/5, tel. +48 (41) 274 41 40, +48 784 76 10 10, e-mail: wgarchitekt@op.pl, fax +(48) 41 274 41 40

Projektant Konstrukcji: PRATENKO I PARTNERZY, Biuro Projektowe Konstrukcyjno-Budowlane, ul. Tagorowa 23, 81-521 Gdynia, tel./fax +48 58 664 50 00, e-mail: biuro@pratenko.com.pl

Branża: KONSTRUKCJA

Nadzór dokumentacji: PROJEKT WYKONAWCZY

Generalny Projektant	mgr inż.arch. Wojciech Gęsiak	Nr uprawnień	WBP-II-K-8386/RA/58/83
Zespół projektowy	mgr inż. Mirosław Matejko		702/01/DUW
Sprawdzający	mgr inż. Jerzy Hołm		POM/0122/POOK/09

Treść rysunku

Tężnik T2c, T3, T3a, T4, T4a, T4b Telebim TB1

Data			Skala
LUTY 2017			
w tomie	Data file/cd	Nr tomu	1:25
P-628		III	
Nr rysunku			
133-PW-T3-040			

Wszelkie prawa autorskie do treści i układu graficznego niniejszego rysunku zastrzeżone. Kopiowanie, wykorzystywanie lub udostępnianie osobom trzecim bez pisemnej zgody autora zabronione pod rygorem odpowiedzialności cywilnej i karnej (ustawa z dnia 4 lutego 1994 r. o prawie autorskim i prawach pokrewnych Dz. U. z 2006 r. Nr 90, poz. 631 z późn. zm.).