Detal 214 Skala 1:10

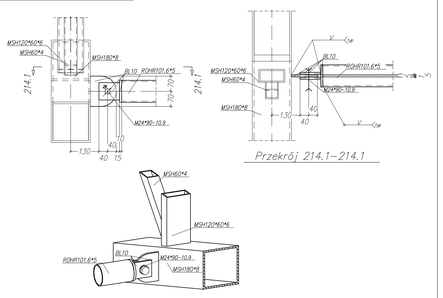

Przekrój 214.1–214.1

Detal 215 Skala 1:10

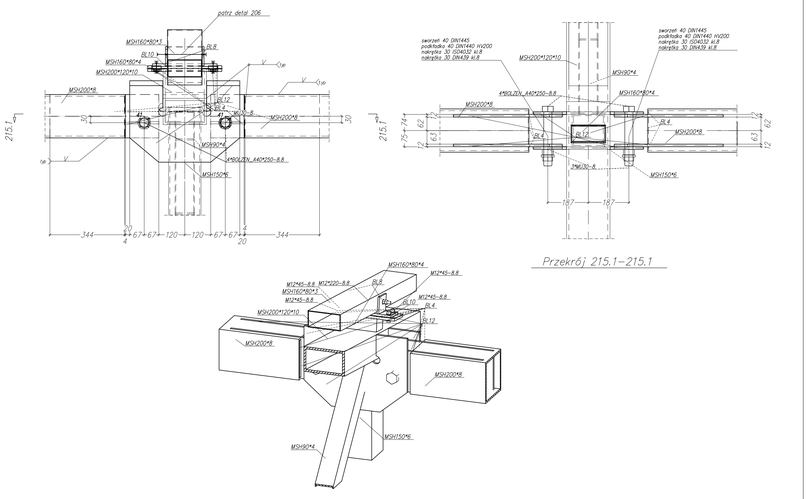

Przekrój 215.1–215.1

Detal 216 Skala 1:10

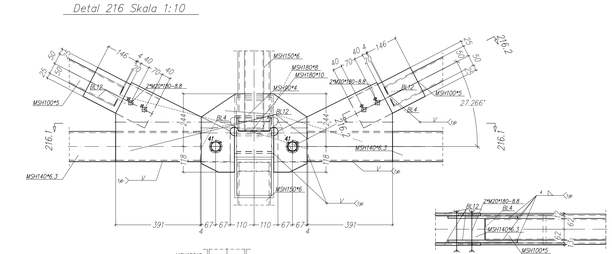

Przekrój 216.2–216.2

Przekrój 216.1–216.1

Detal 217 Skala 1:10

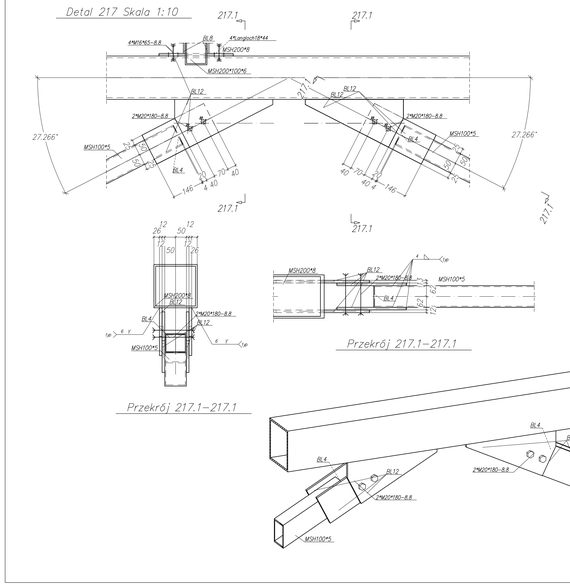

Przekrój 217.1–217.1

Detal 218 Skala 1:10

(analogicznie jak detal 216)

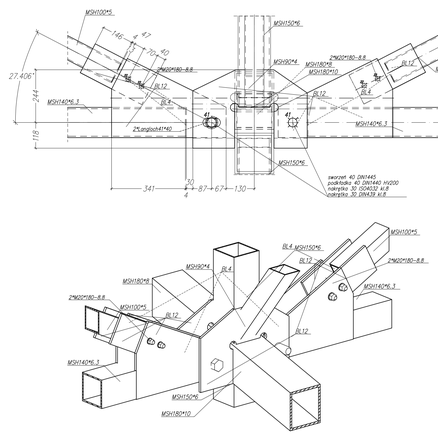

Detal 219 Skala 1:10

(analogicznie jak detal 215)

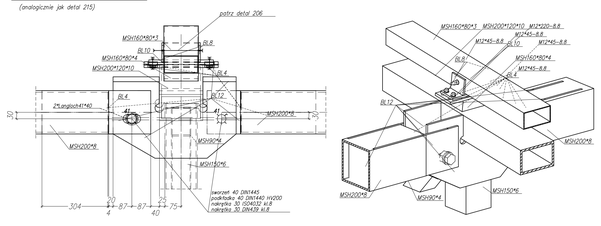

Detal 220 Skala 1:10

(Detal 226)

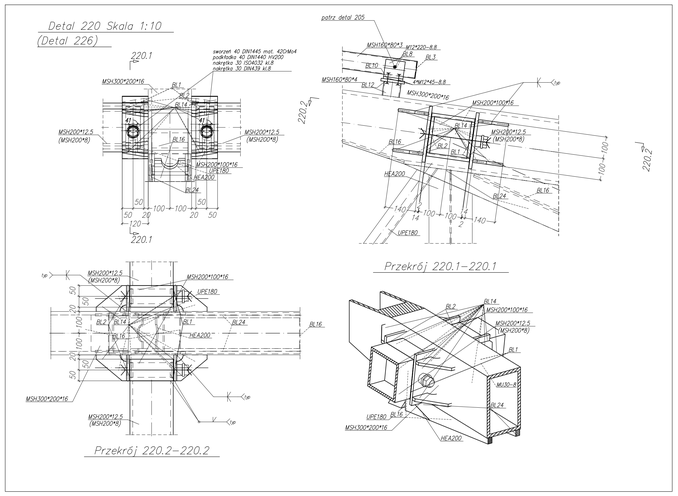

Detal 221 Skala 1:10

(Detal 228)

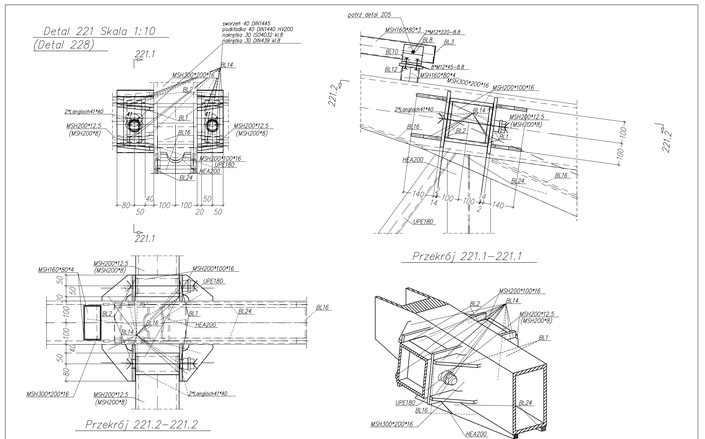

Rysunek czytać z rysunkiem nr: 133-PW-T3-001

Nazwa inwestycji - adres:

Budowa stadionu piłkarskiego
(na terenie istniejącego stadionu)
przy ulicy Struga w Radomiu

część działki nr ewid. 78 przy ul.Andrzeja Struga / 11 Listopada i część działki nr ewid. 81 przy ul. Stanisława Zbrowskiego

Inwestor:

Miejski Ośrodek Sportu i Rekreacji w Radomiu Sp. z o.o.
ul. Gabriela Narutowicza 9, 26-600 Radom

Projektant:

ROSA BUD S.A.
ul. Wincentego Witosa 3, Ostrowiec Św.
tel./fax: +48 15/ 823 74 10, 15/ 642 01 00 wew. 62, 55
www.rosa-bud.pl e-mail: rosa@rosa-bud.pl

Generalny Projektant:

WOJCIECH GĘSIAK STUDIO ARCHITEKTONICZNE
ul. Ciasna 30/4, 01-150 Warszawa
tel. 0048 (22) 831 47 40, 0048 (22) 887 84 10
fax 0048 (22) 831 47 40
e-mail: mgw.biuro@wp.pl
tel./fax: 048 (15) 86 72 40

Projektant Konstrukcji:

MATEJKO I PARTNERZY
Miłosław Matejko Małgorzata Matejko
ul. Papieżowa 2/3, 35-021 Rzeszów
tel./fax: +48 17/ 862 10 00, 862 10 01
e-mail: mgr@matejko.com.pl

Branża: **KONSTRUKCJA**

Nazwa dokumentacji: **PROJEKT WYKONAWCZY**

Generalny Projektant	mgr inż.arch. Wojciech Gęsiak	Nr uprawnień	WBP-II-K-8386/RA/58/83
Zespół projektowy	mgr inż. Miłosław Matejko		702/01/DUW
Sprawdzający	mgr inż. Jerzy Hołm		PDM/0122/POOK/09

Treść rysunku:

Detale 214 - 221

Data		LUTY 2017		Skala
Nr umowy	Data Rewizji	Nr tomu		
P-628		**III**		**1:10**
Nr rysunku				
133-PW-T3-043				

Wszelkie prawa autorskie do niniejszej dokumentacji projektowej przysługują jej autorom zgodnie z ustawą z dnia 4 lutego 1994 r. o prawie autorskim i prawach pokrewnych (Dz. U. z 2006 r. Nr 90, poz. 631 z późn. zm.). Kopiowanie i rozpowszechnianie bez zgody autorów zabronione.