




Detal 222 Skala 1:10

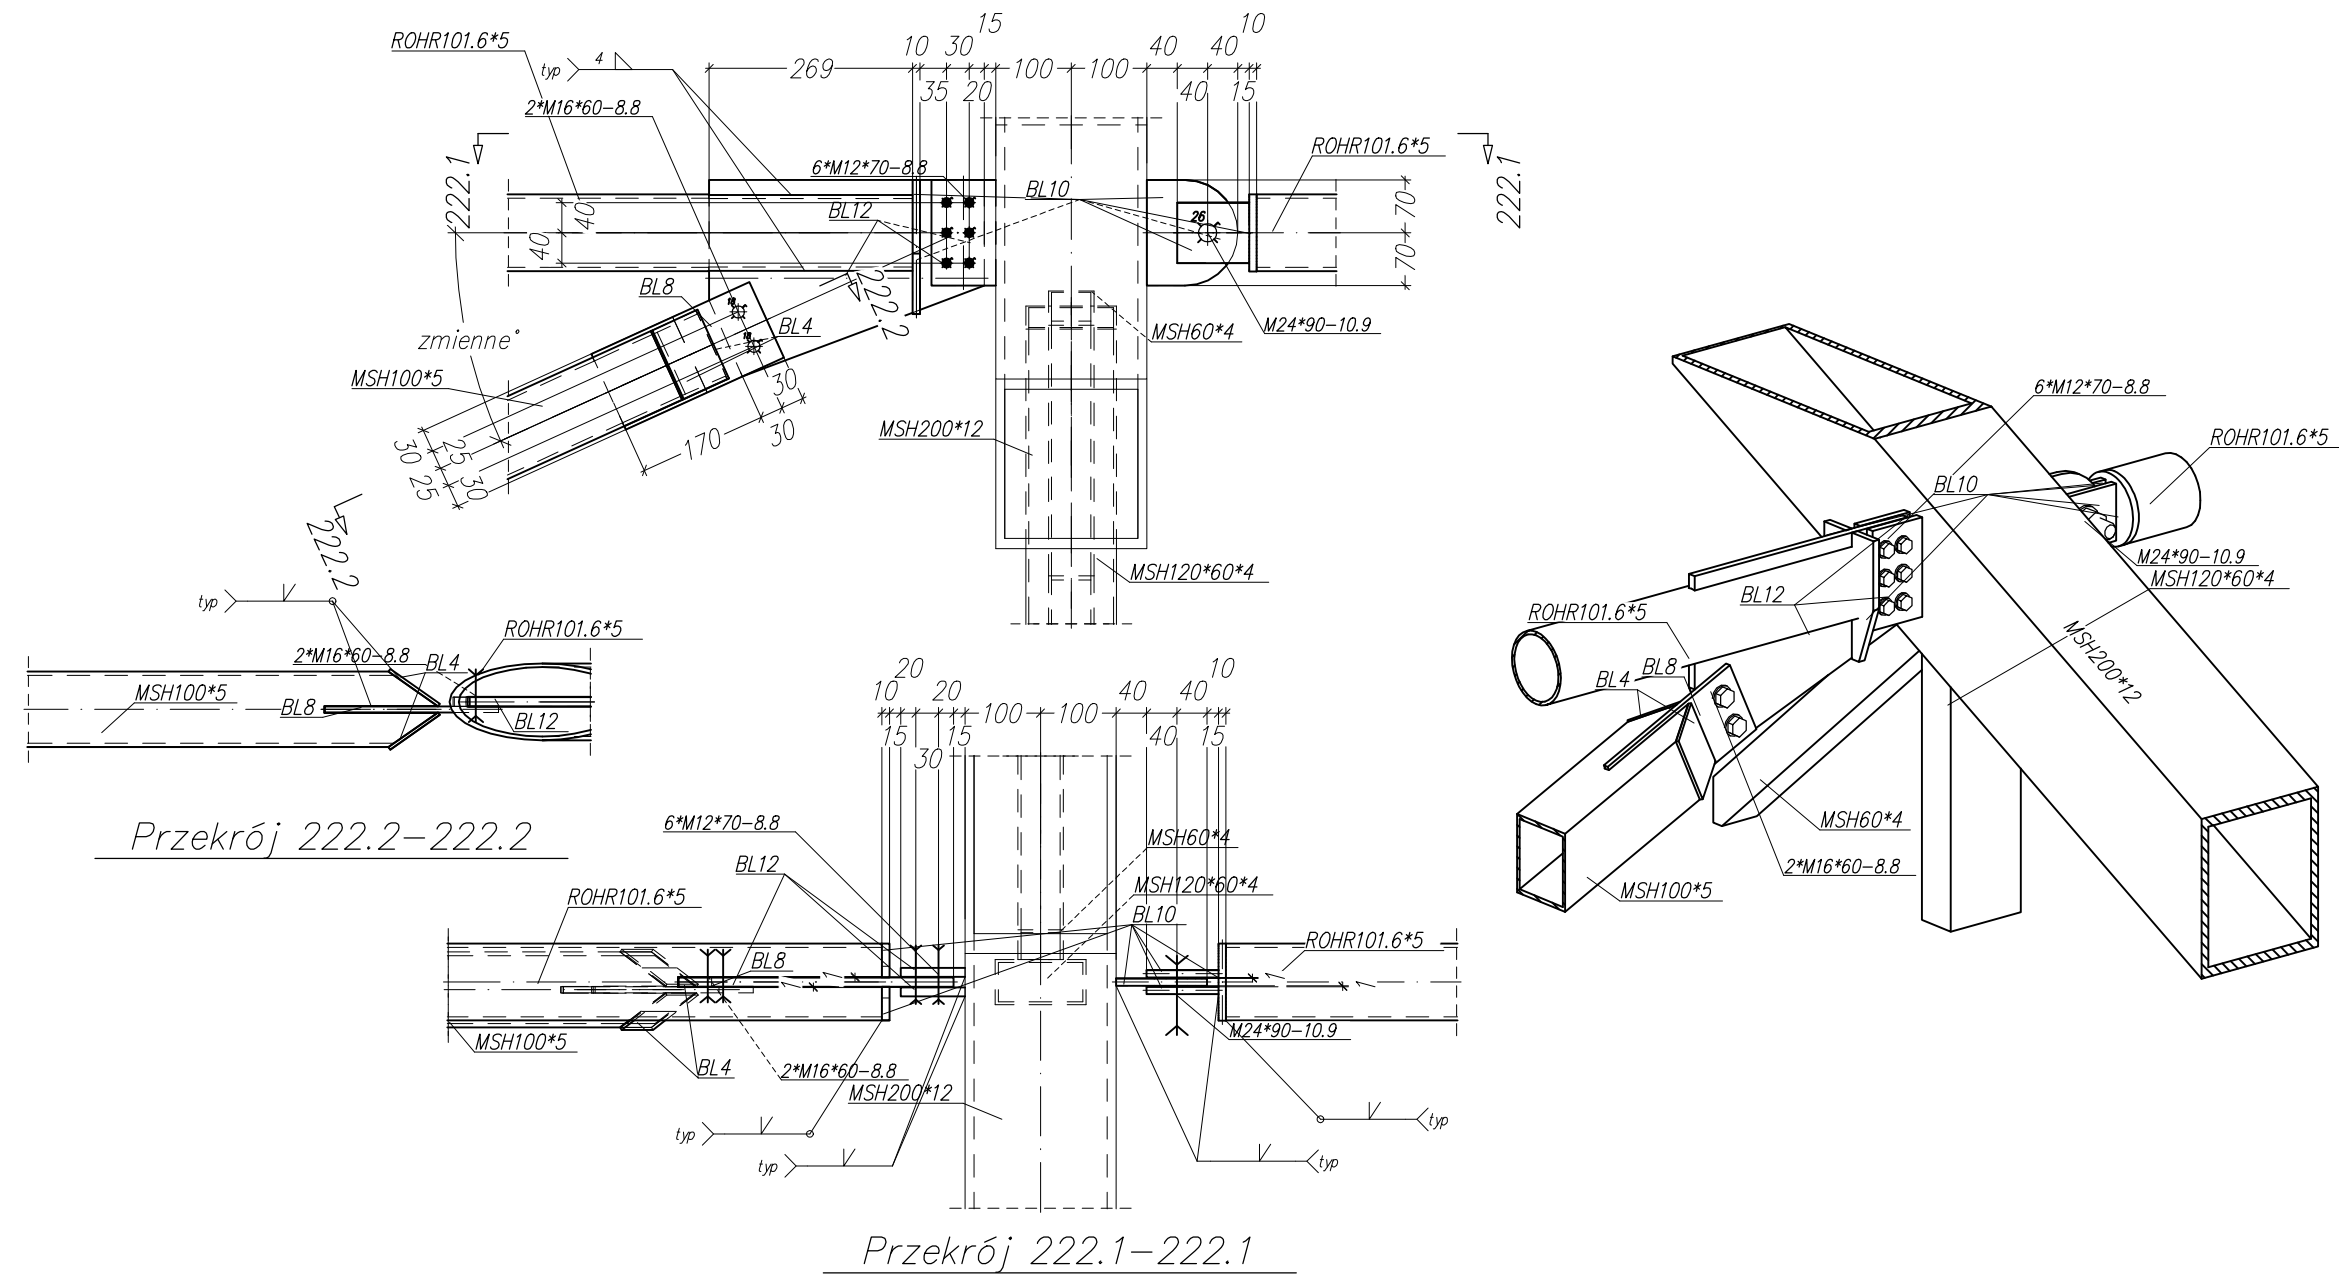


Detal 227 Skala 1:10  
(analogicznie jak detal 217)

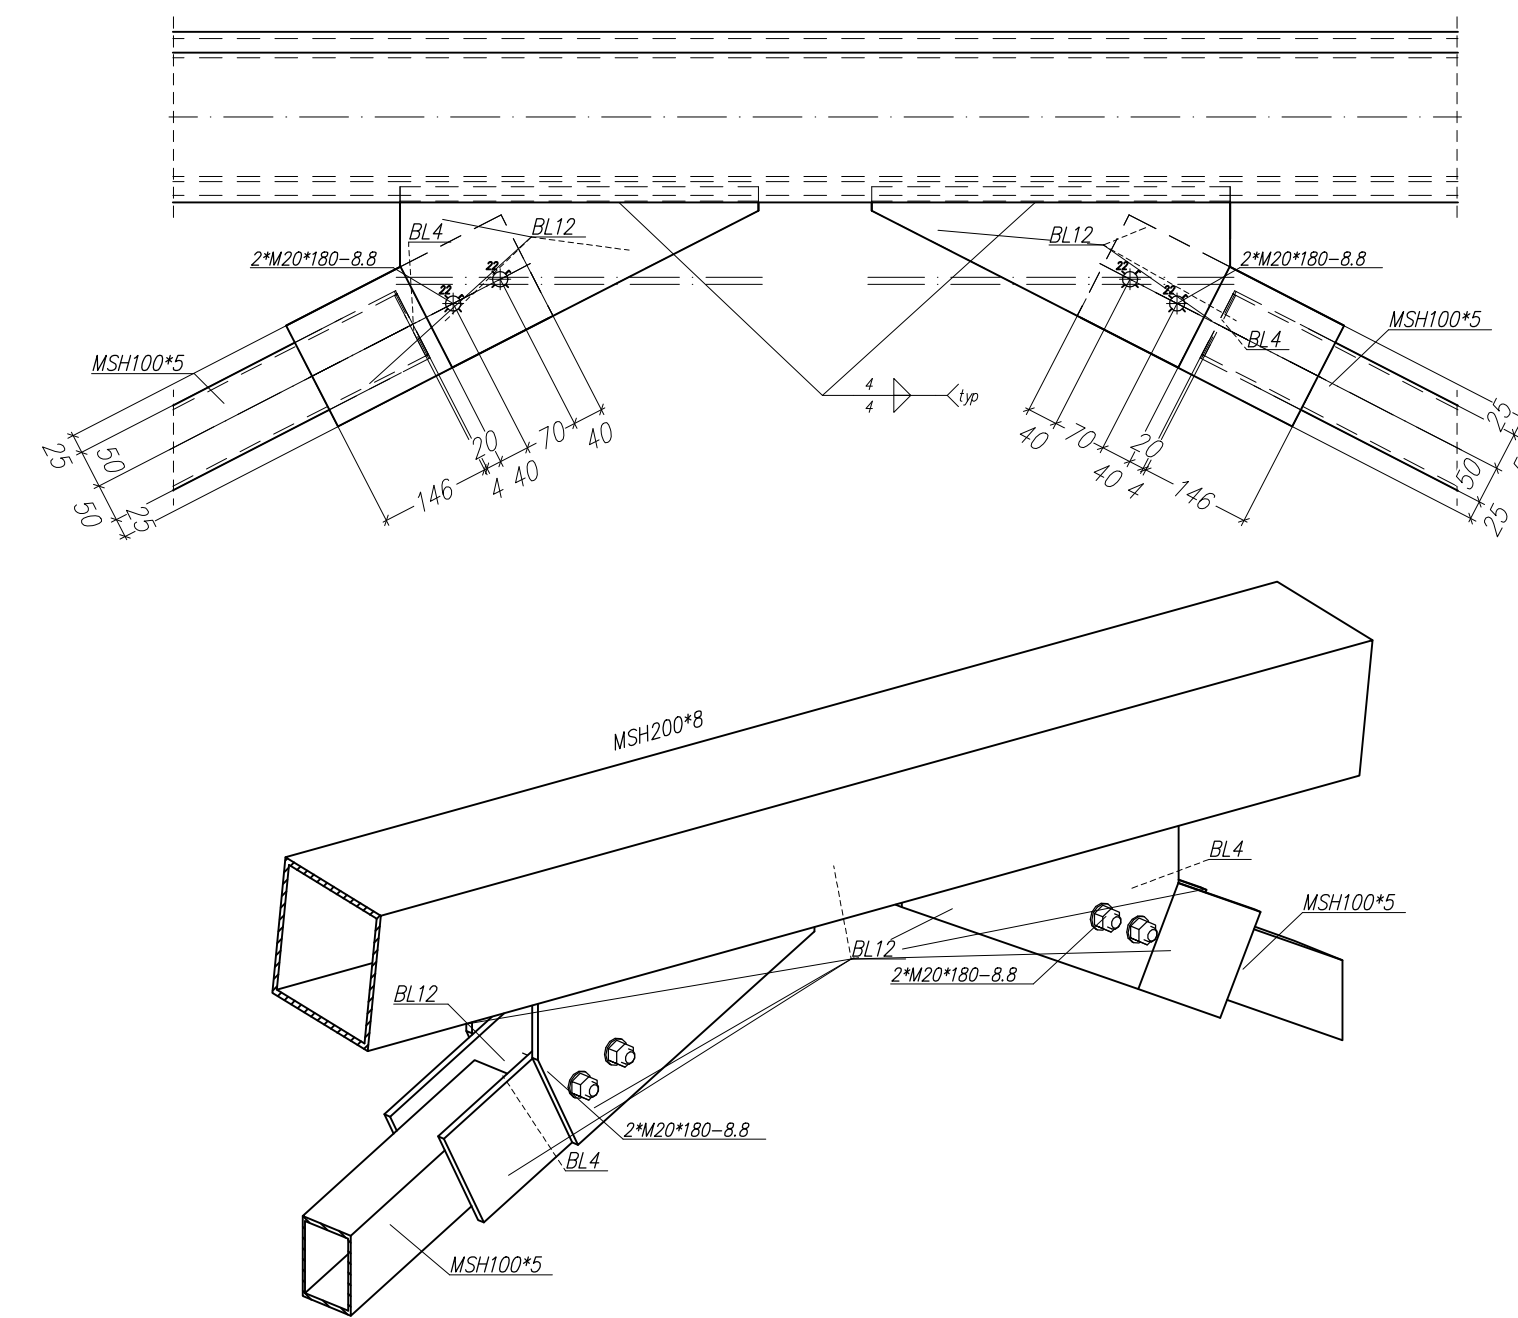


Detal 704 Skala 1:10

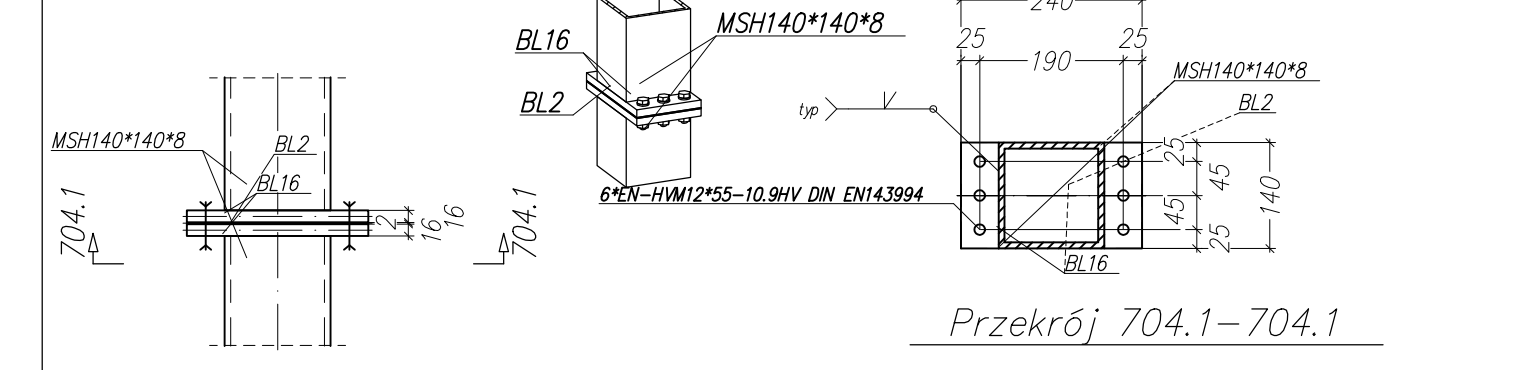


Detal 710 Skala 1:10

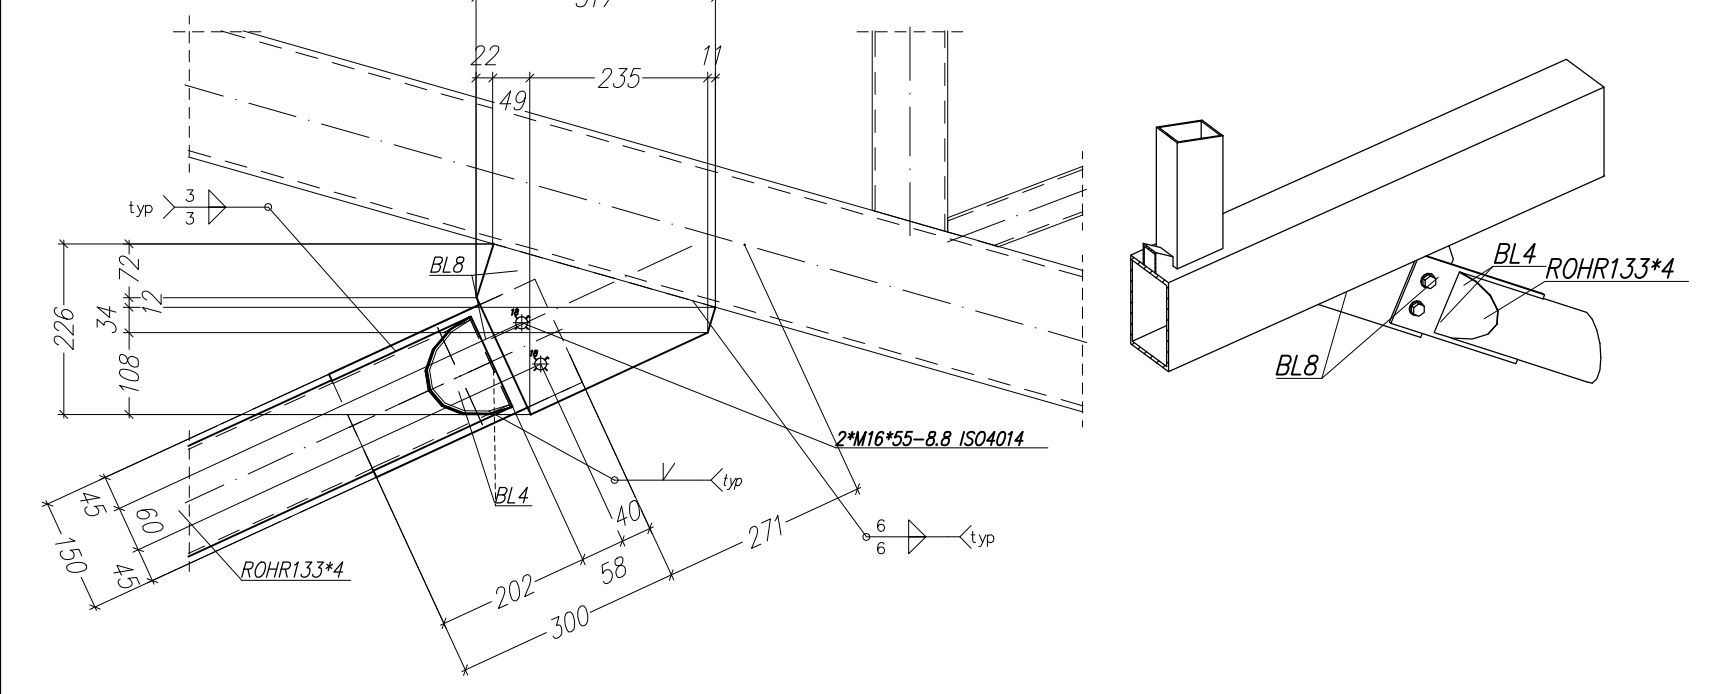


Detal 711 Skala 1:10

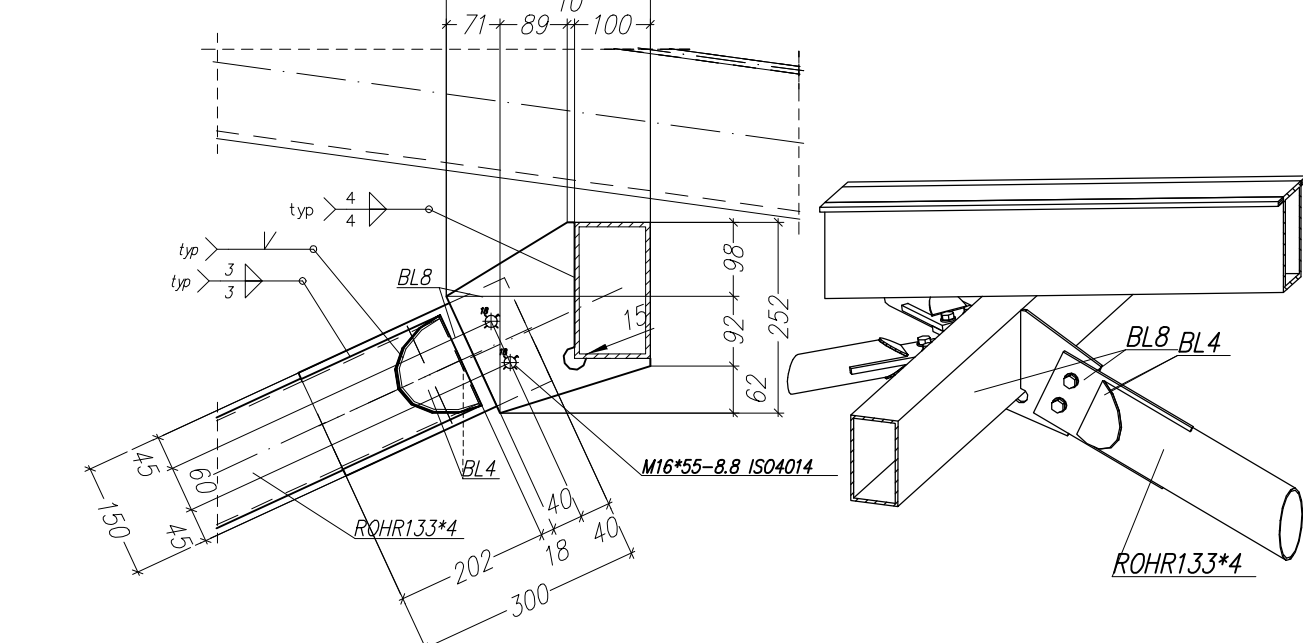


Detal 223 Skala 1:10

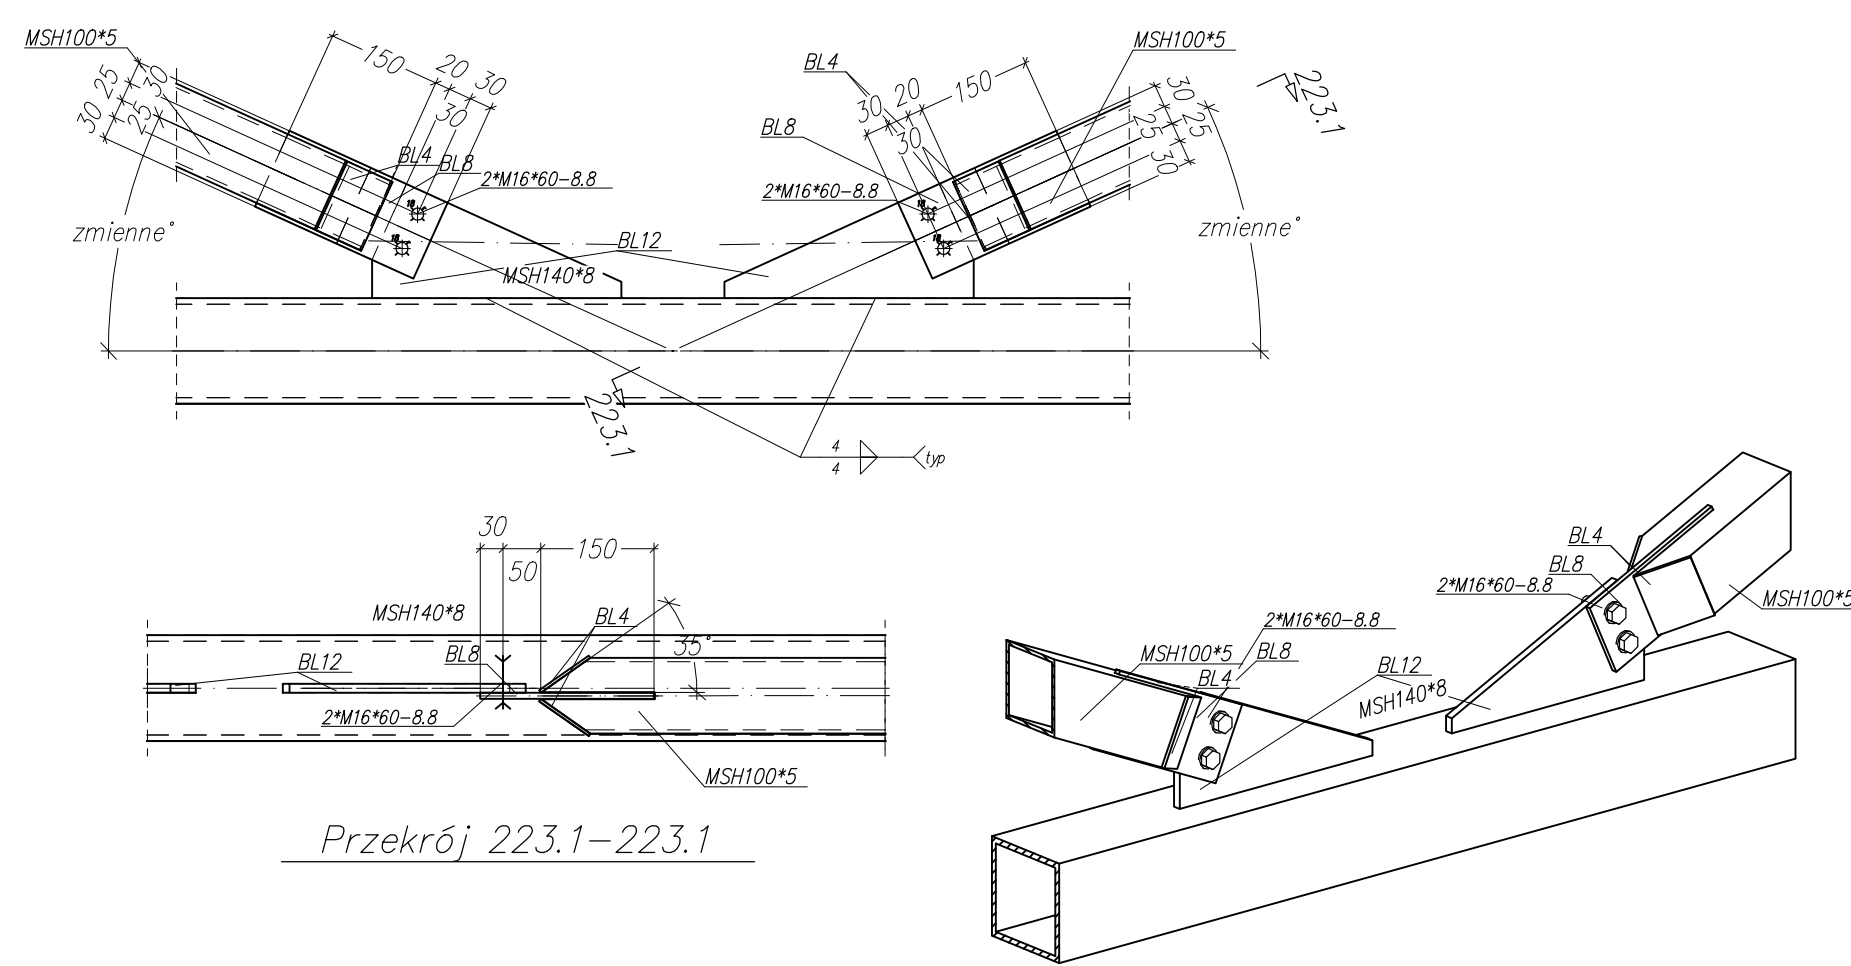


Detal 230 Skala 1:10

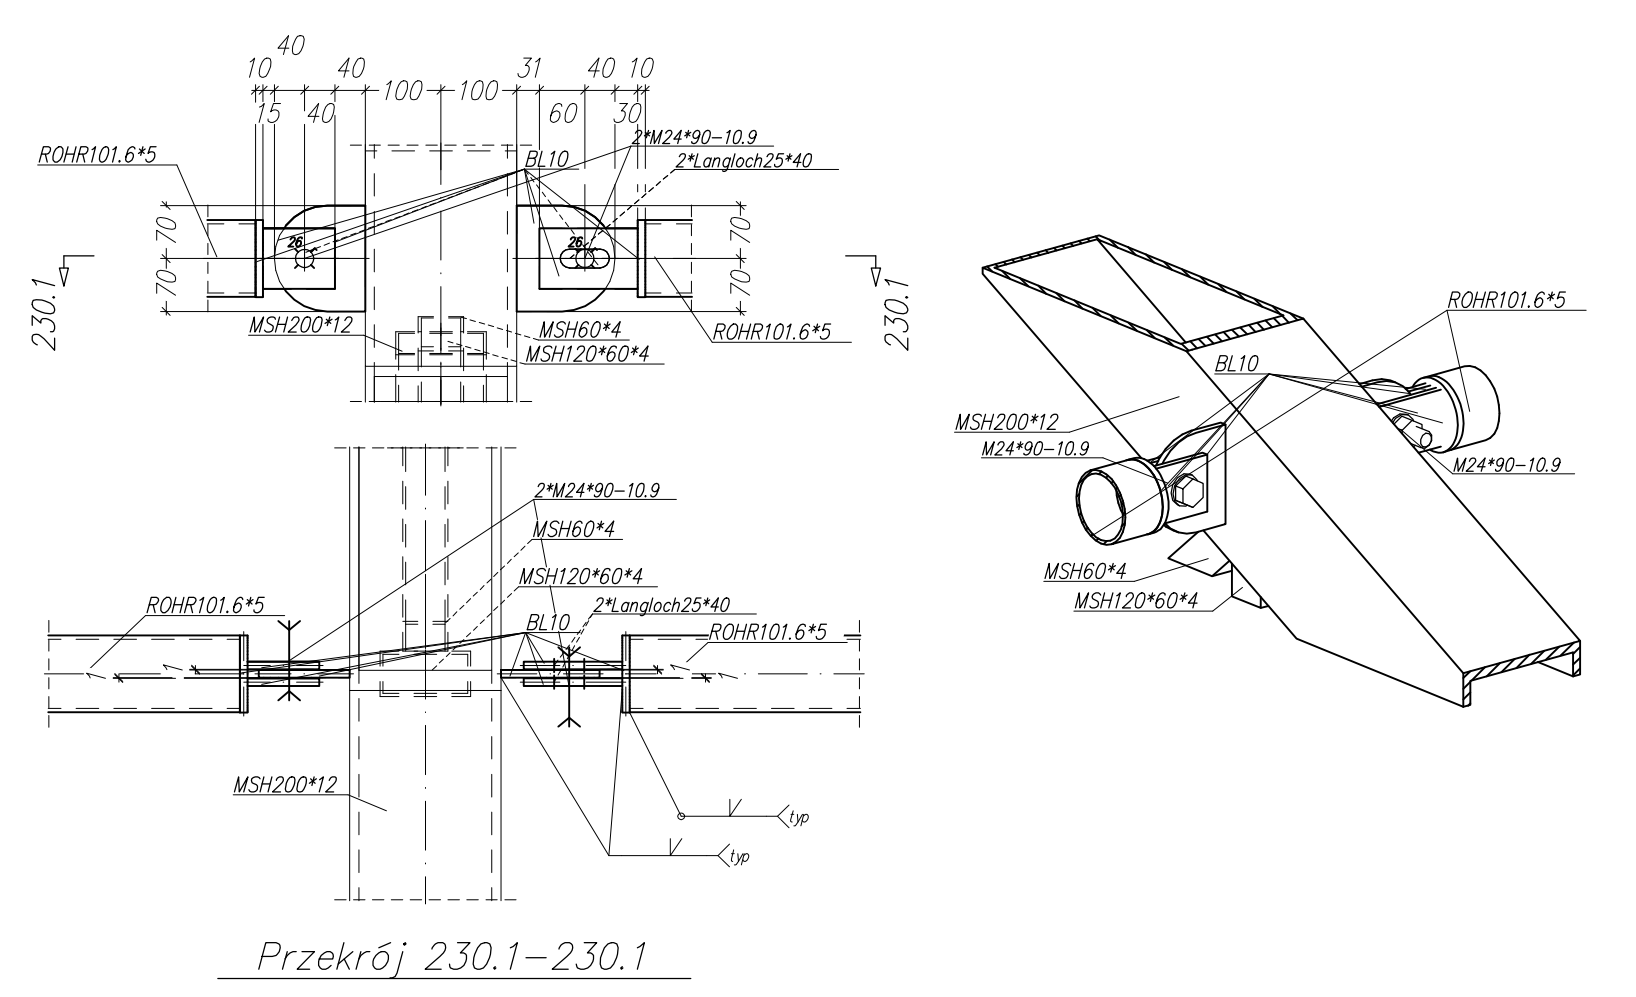


Detal 706 Skala 1:10

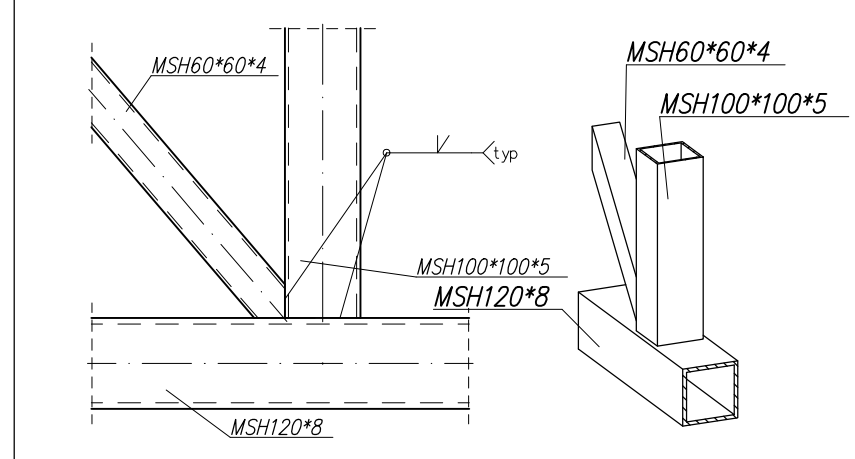


Detal 707 Skala 1:10

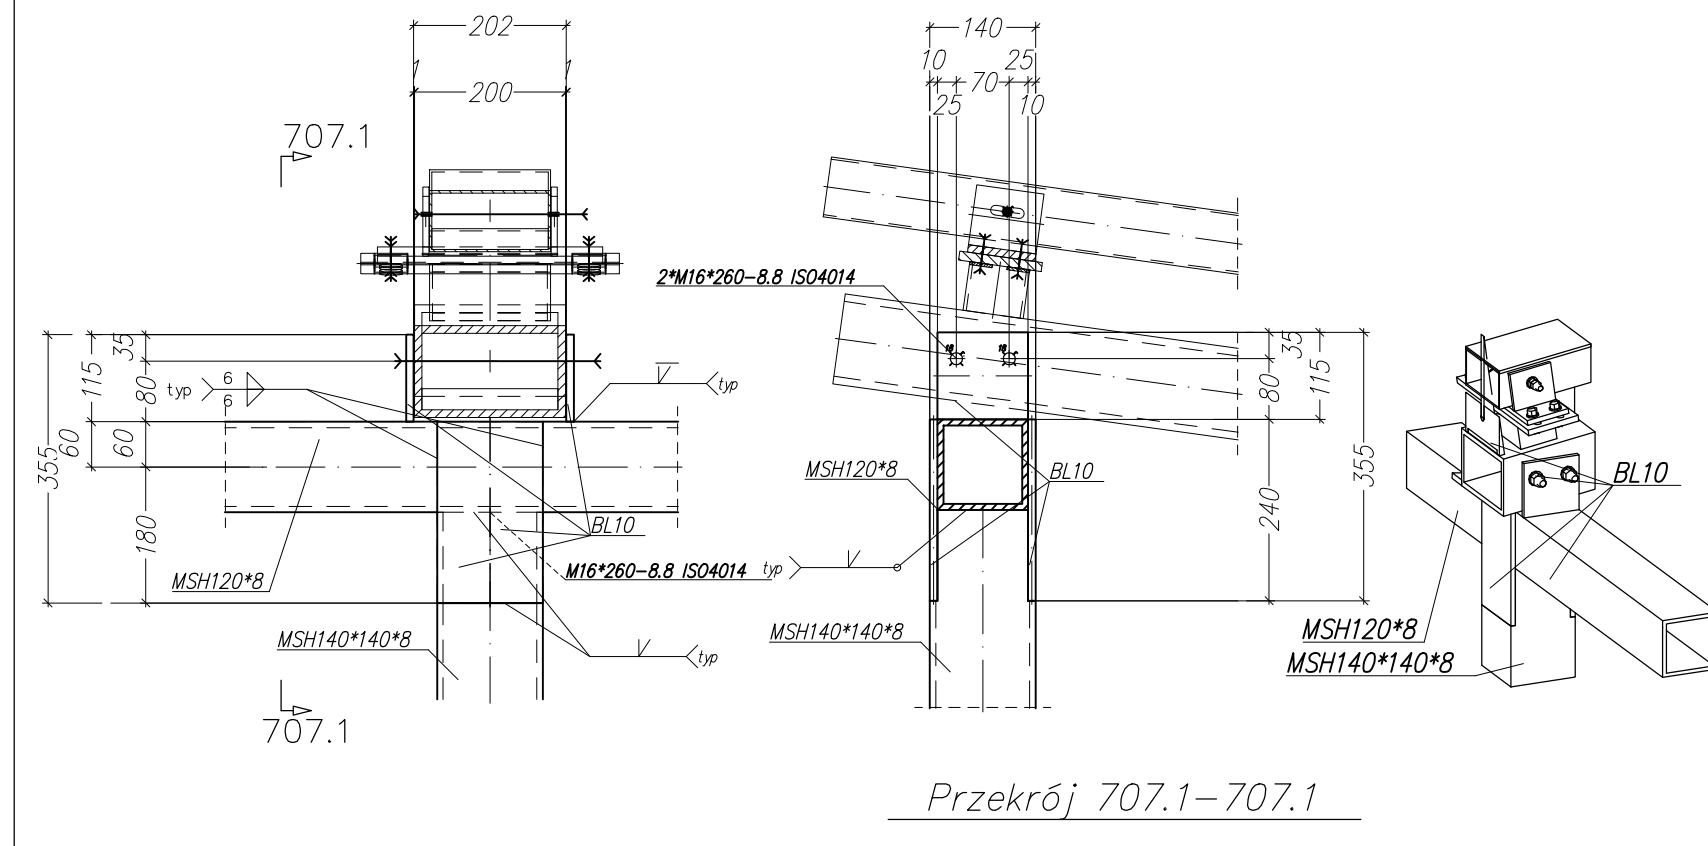


Detal 224 Skala 1:10

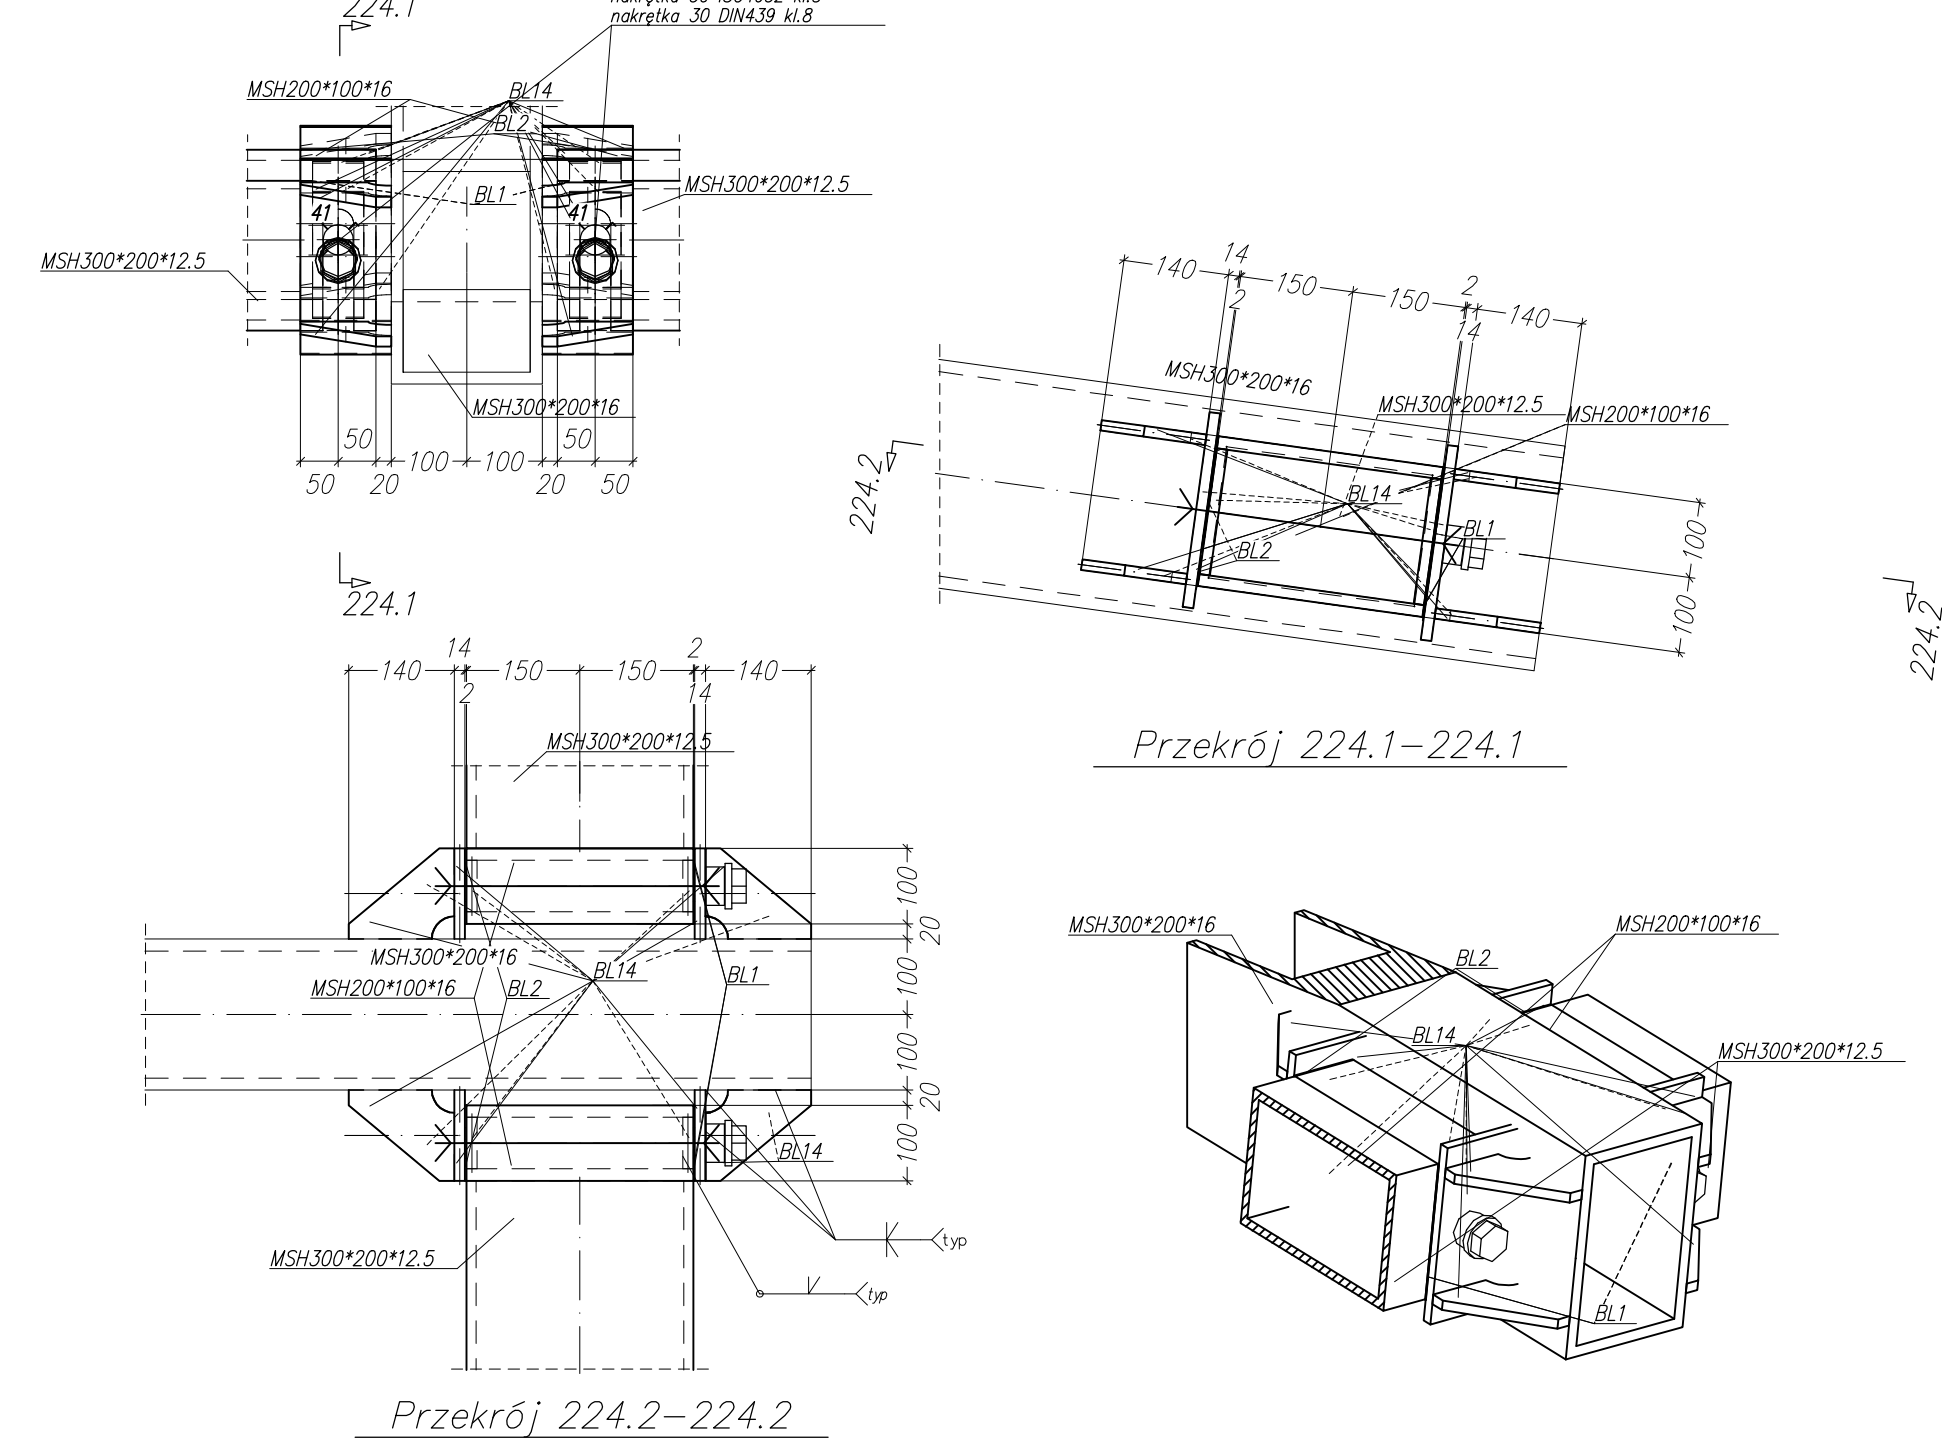


Detal 701 Skala 1:10

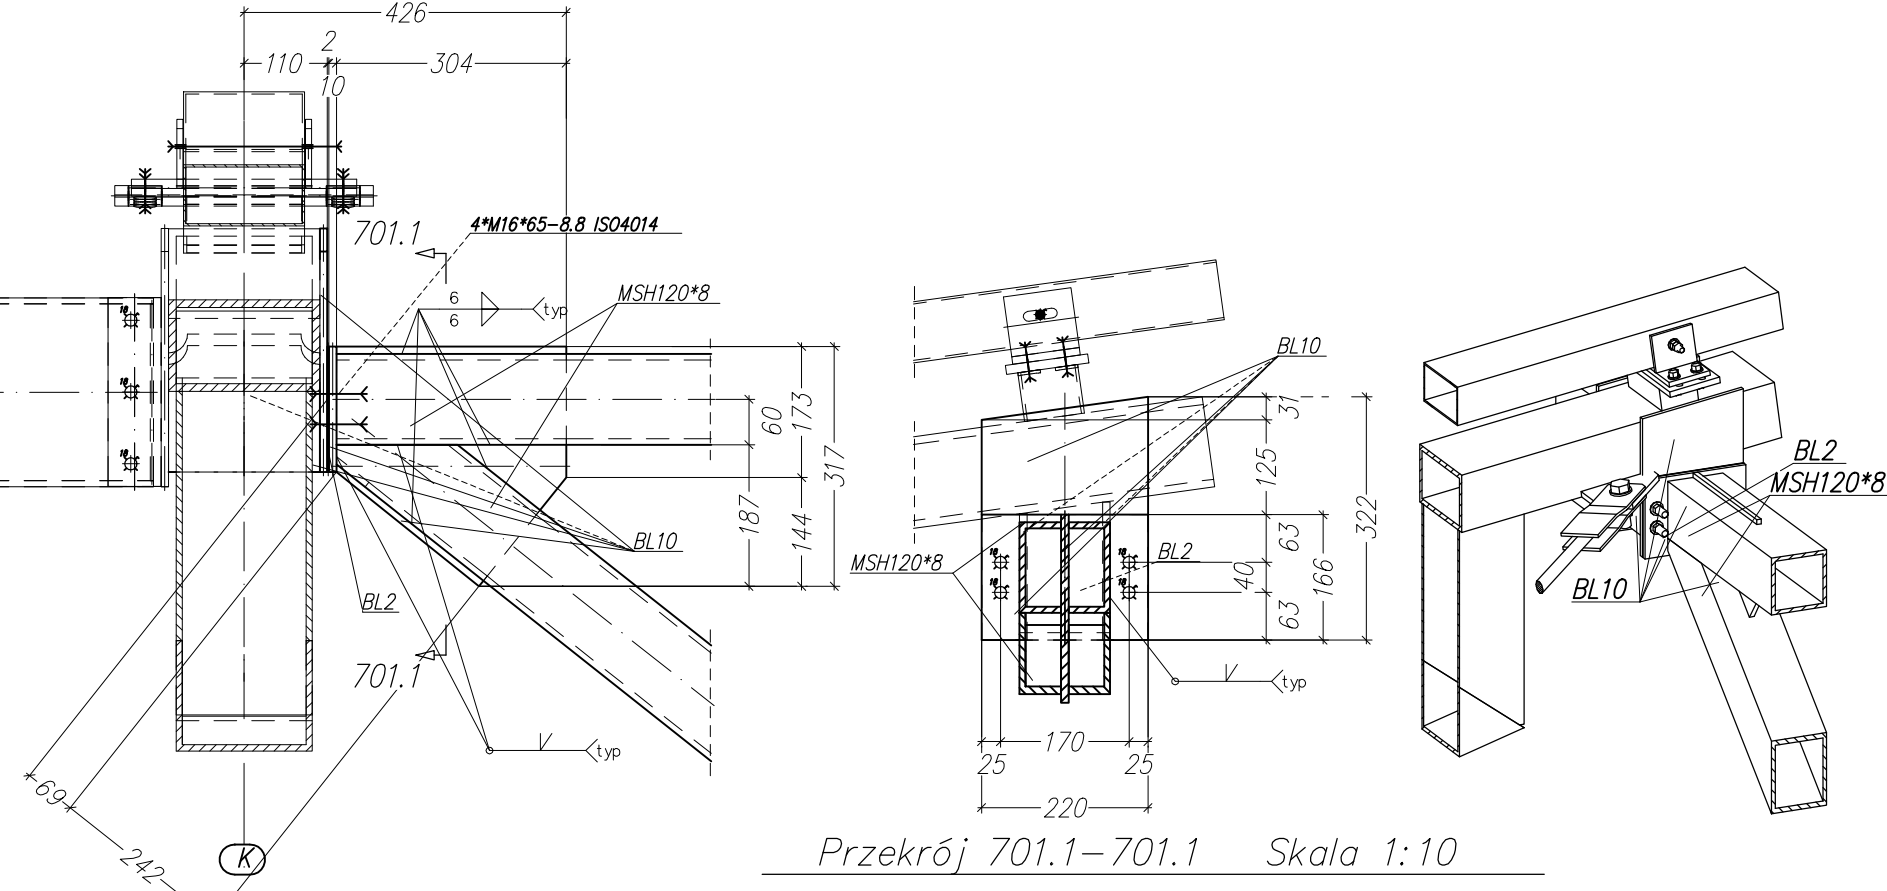


Detal 702 Skala 1:10

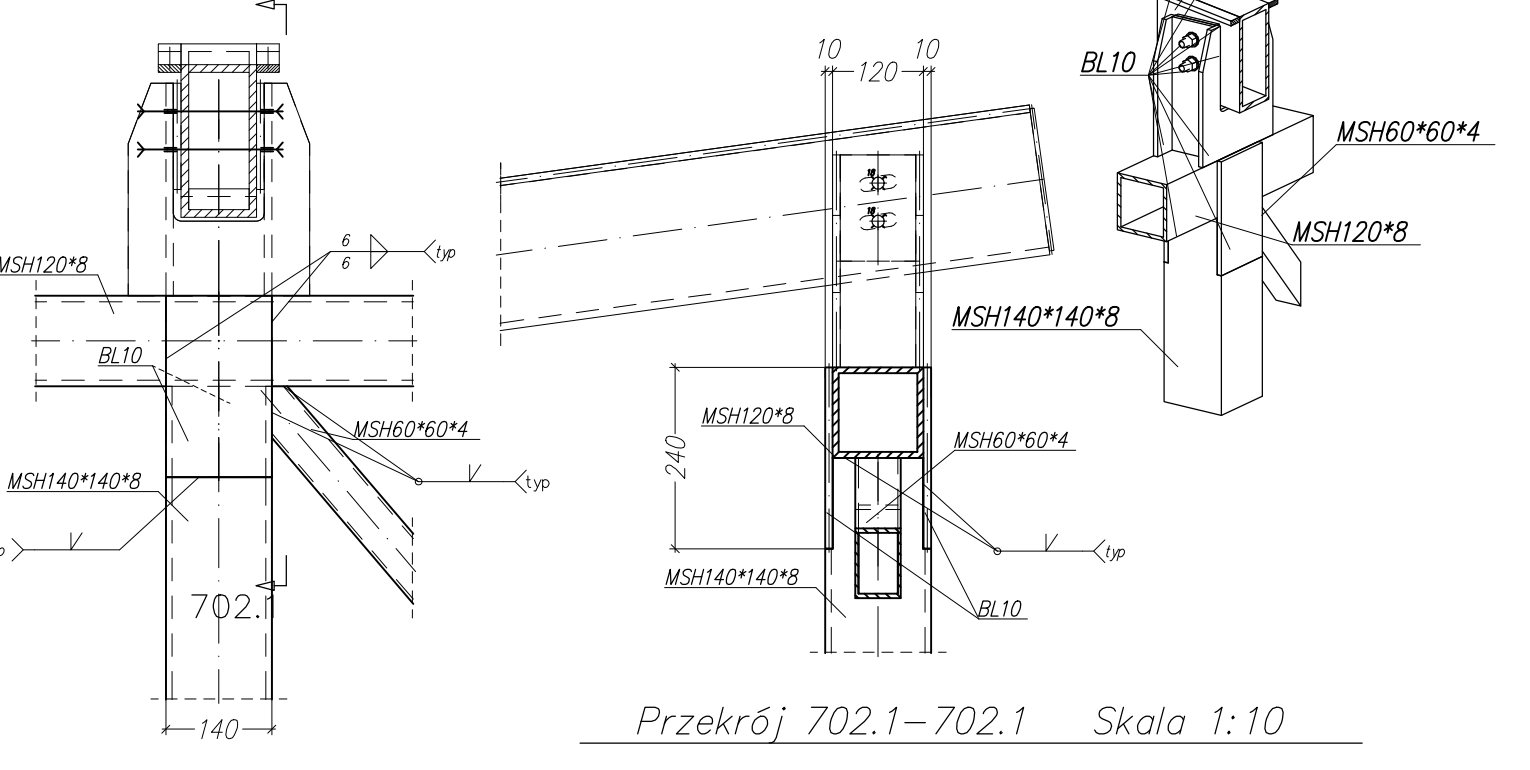


Detal 708 Skala 1:10

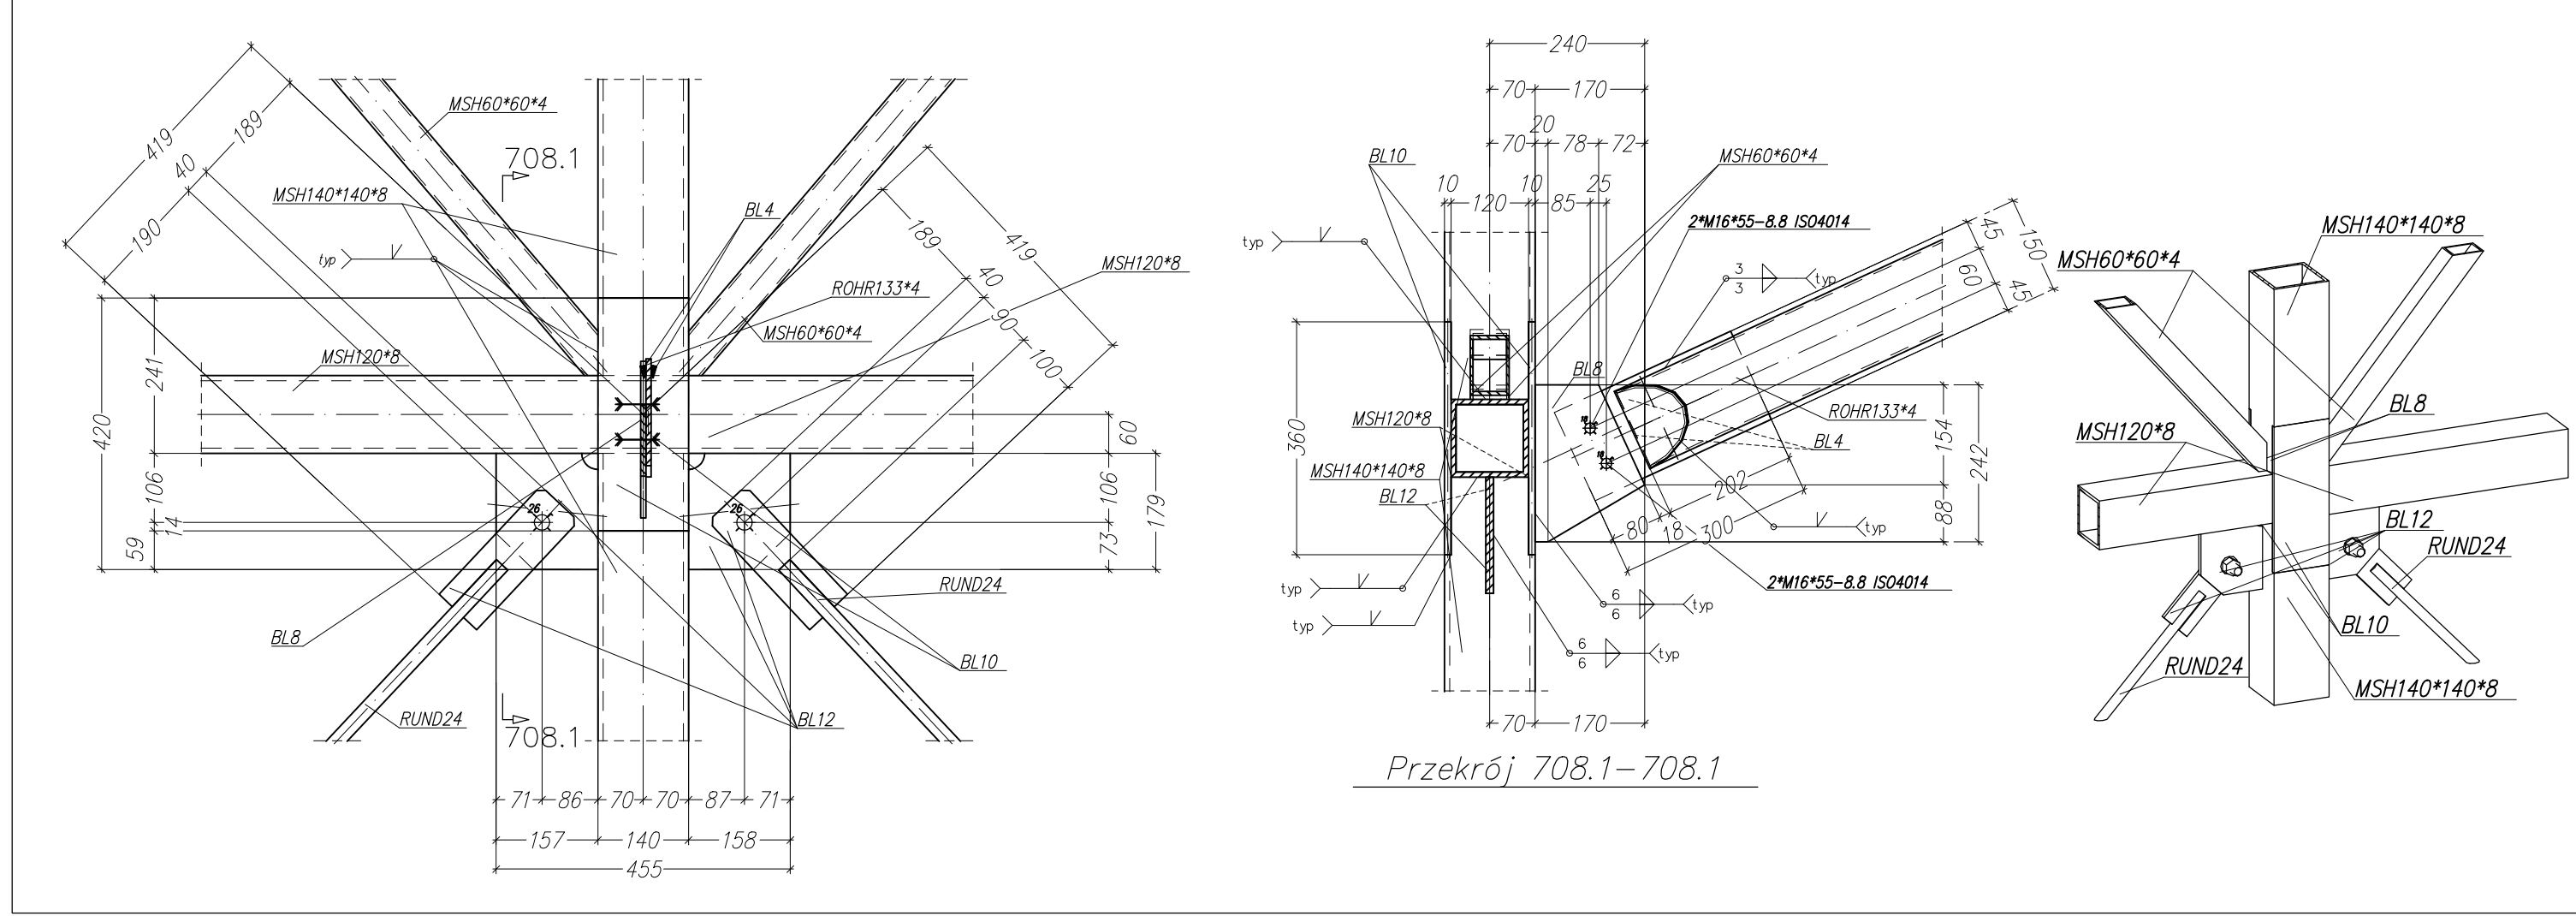


Detal 709 Skala 1:10

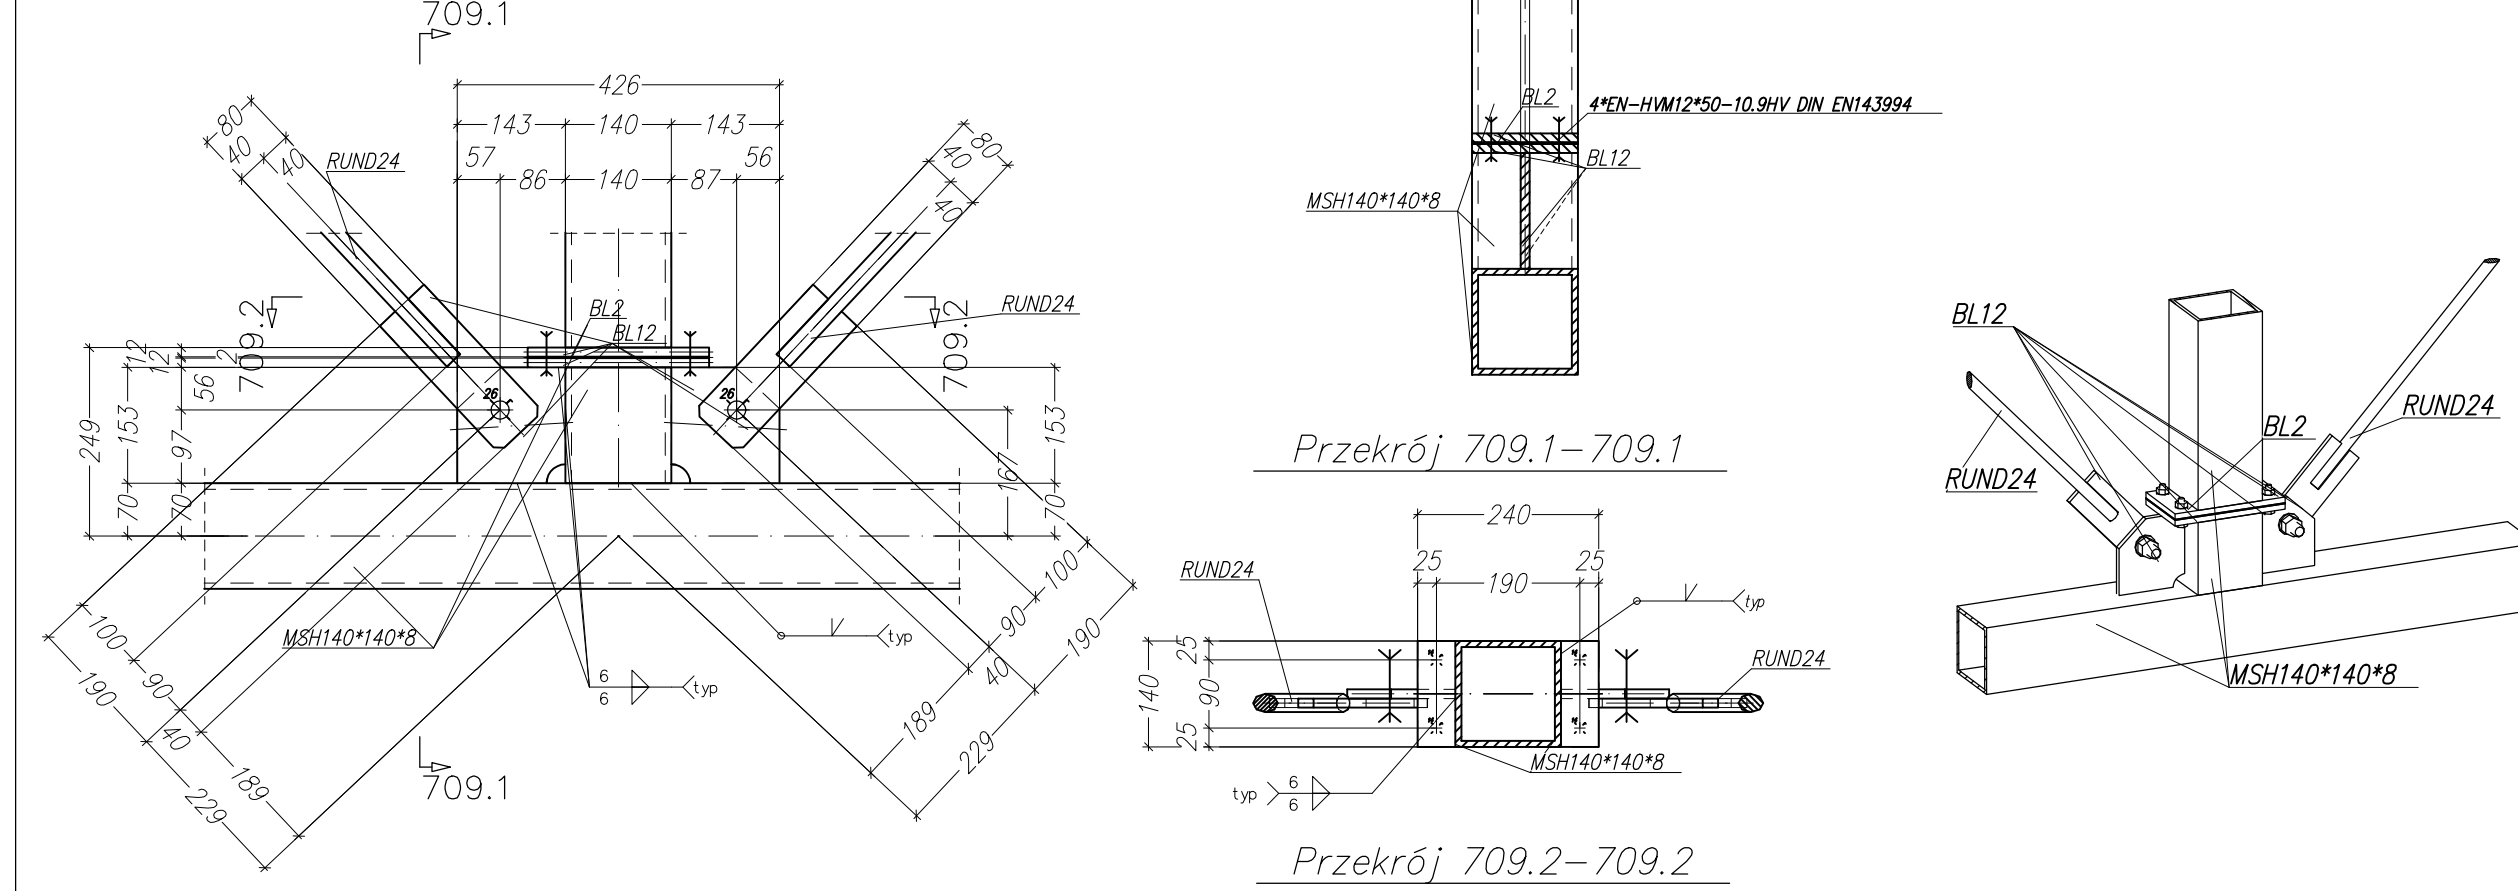

Detal 225 Skala 1:10  
(analogicznie jak detal 224)

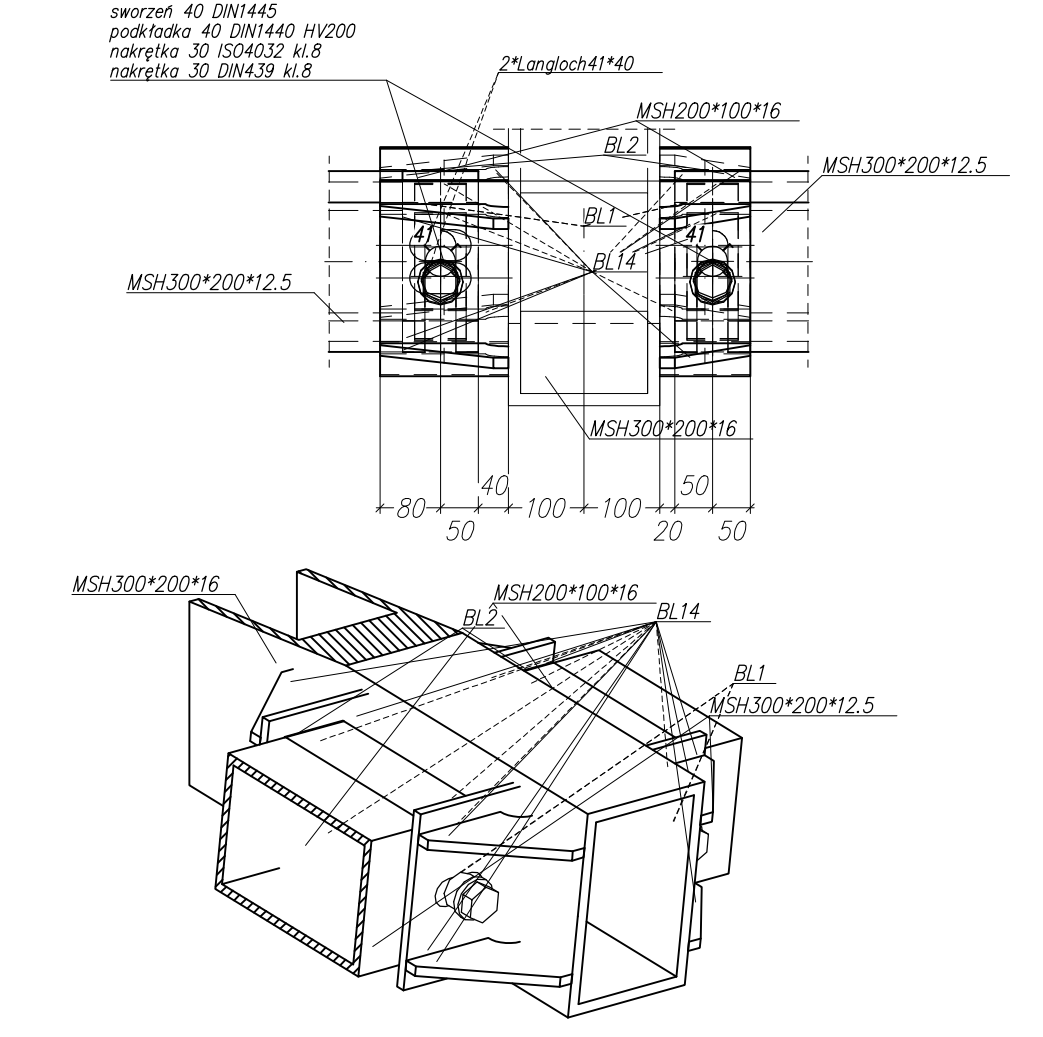

Detal 703 Skala 1:10

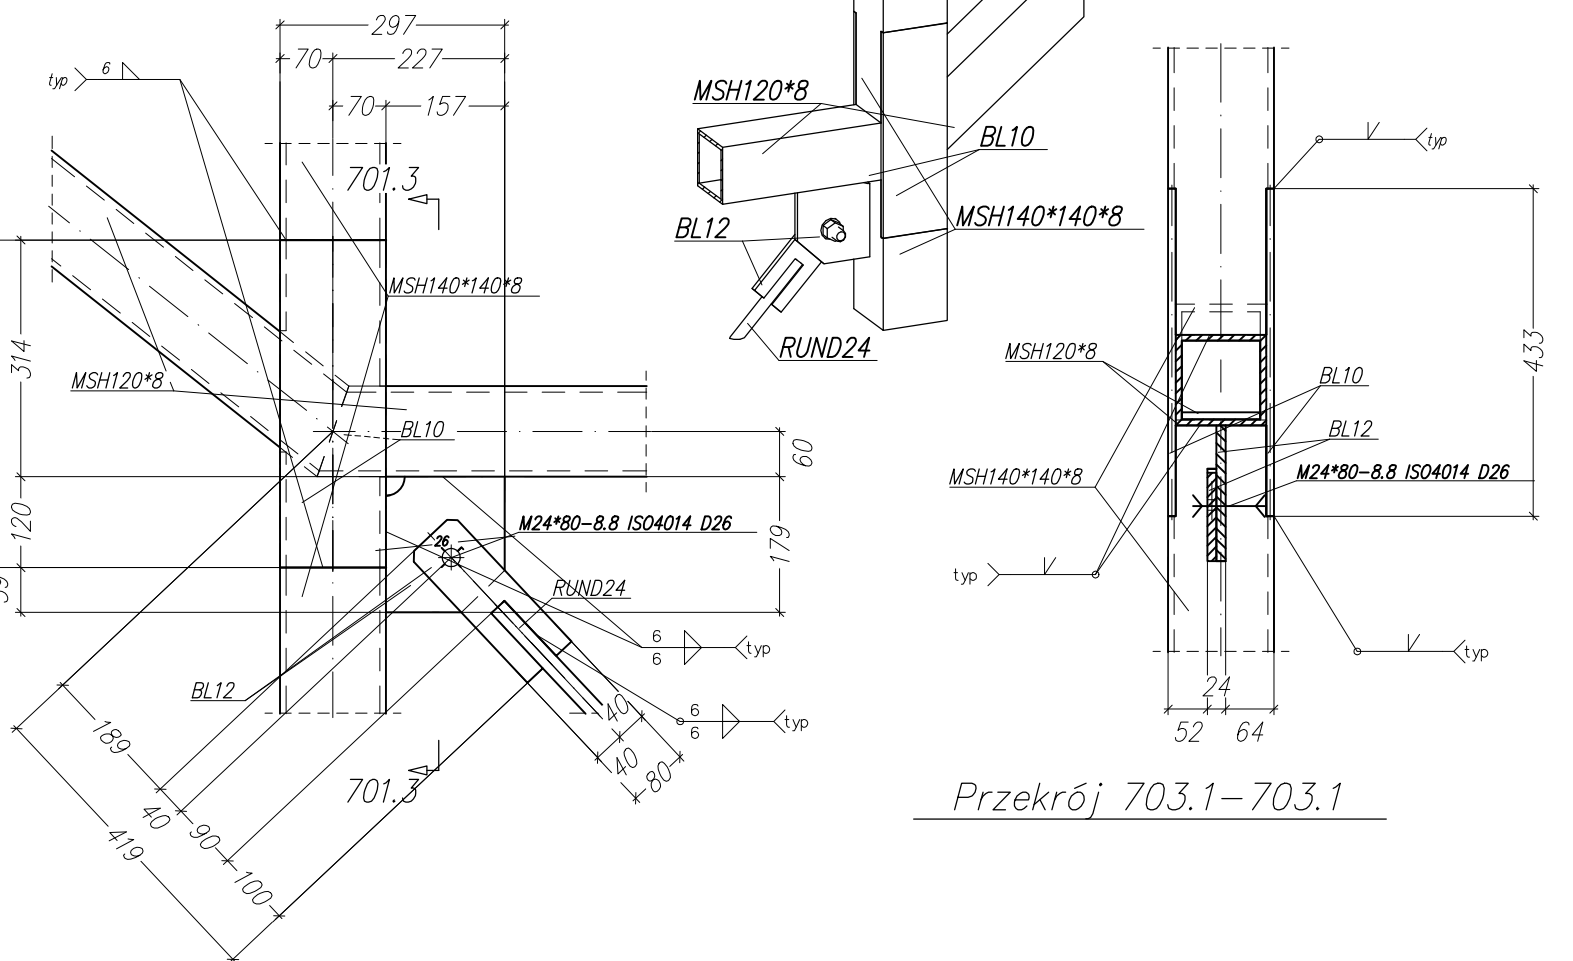

Rysunek czytać z rysunkiem nr: 133-PW-T3-001

**Budowa stadionu piłkarskiego  
(na terenie istniejącego stadionu)  
przy ulicy Struga w Radomiu**

część działki nr ewid. 78 przy ul. Andrzeja Struga / 11 Listopada  
i część działki nr ewid. 81 przy ul. Stanisława Żorawskiego

Konwent

Miejski Ośrodek Sportu i Rekreacji w Radomiu Sp. z o.o.  
ul. Gabriela Narutowicza 9, 26-600 Radom

Projektant

**ROSA**  
BUD

Generujący Projektant

ROSA BUD S.A.  
ul. Sienkiewicza 10, 26-600 Radom  
www.rosabud.pl

Projektant Kierujący

**EMATE-AD i PARTNERZY**  
ul. Sienkiewicza 10, 26-600 Radom  
www.emate-ad.pl

Branda

KONSTRUKCJA

PROJEKT WYKONAWCZY

Generujący Projektant

mgr inż. arch.  
Wojciech Gajda

WBP-B-K-8386/A5883

Zespół projektowy

mgr inż.  
Mirosław Matejko

70201/DUW

Sprzedaż

mgr inż.  
Jerzy Holm

POM6122POK009

Tytuł rysunku

Detale 222-230, 701-711

Data

LUTY 2017

III 1:10

133-PW-T3-044