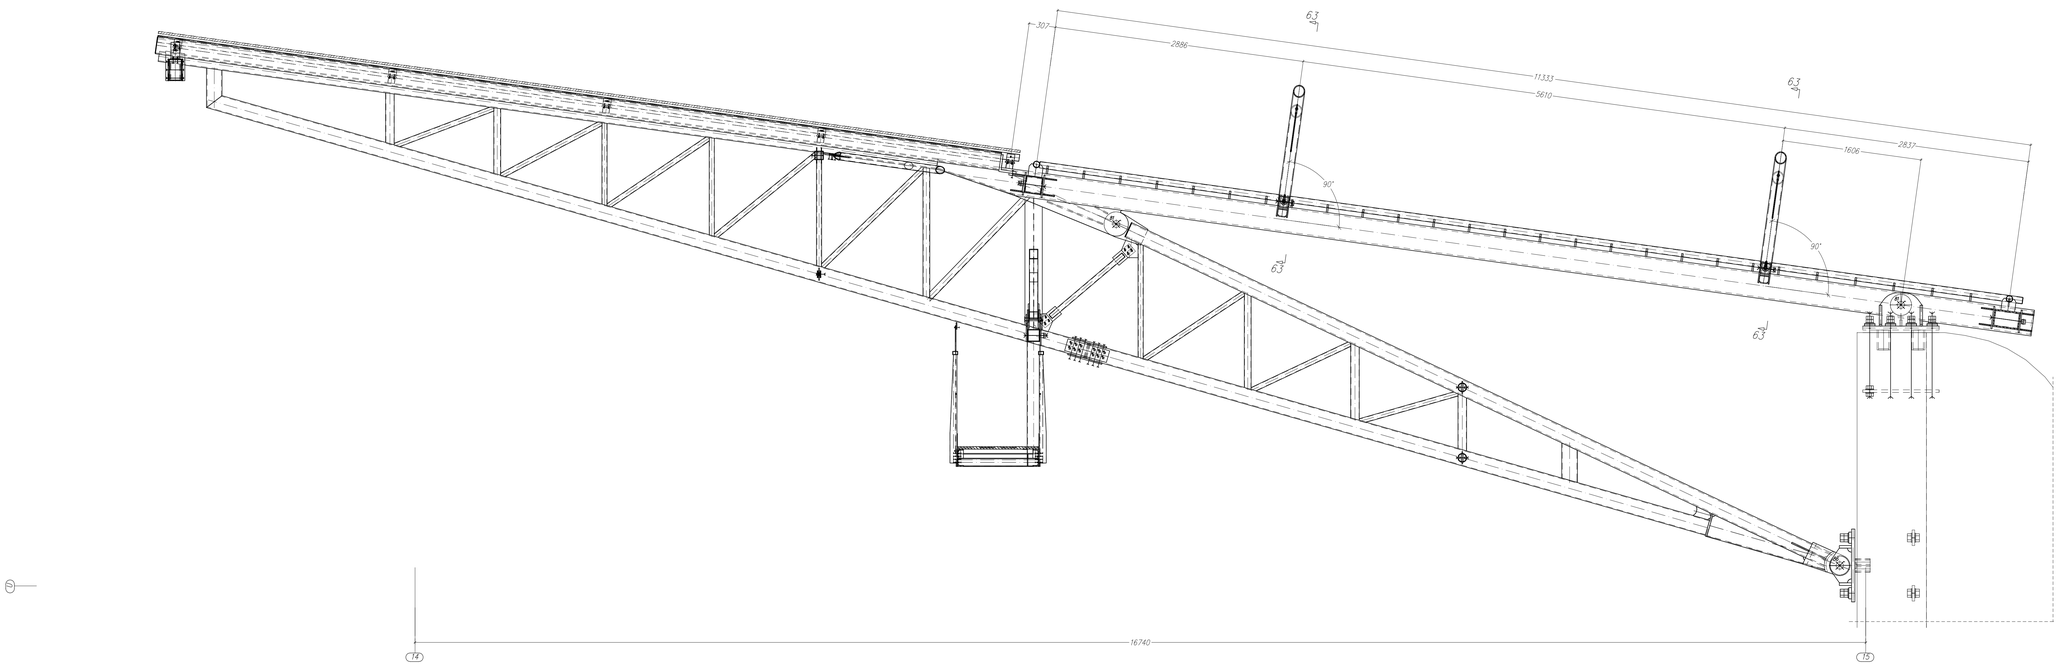

Przekrój 62–62 Skala 1:25

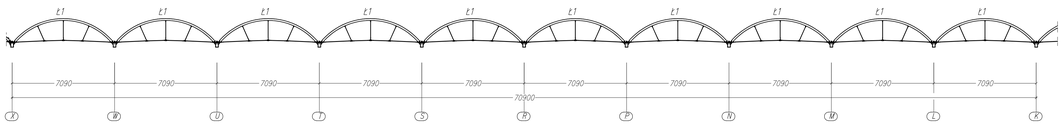

Przekrój 63–63 cz. 1 Skala 1:150

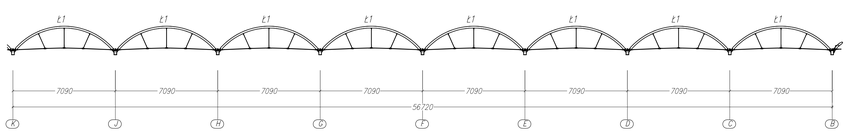

Przekrój 63–63 cz. 2 Skala 1:150

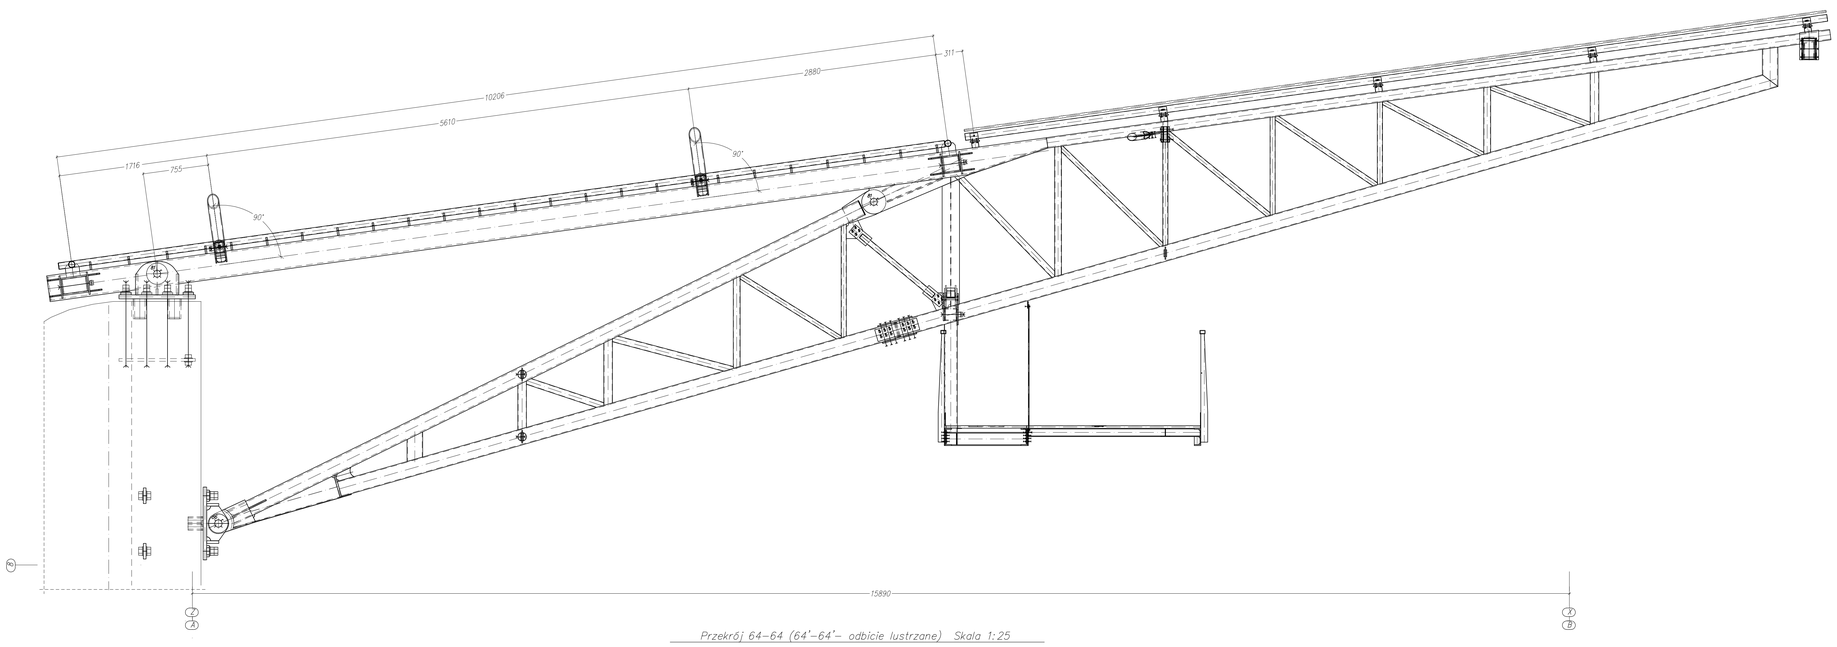

Przekrój 64–64 (64'–64'– odbicie lustrzane) Skala 1:25

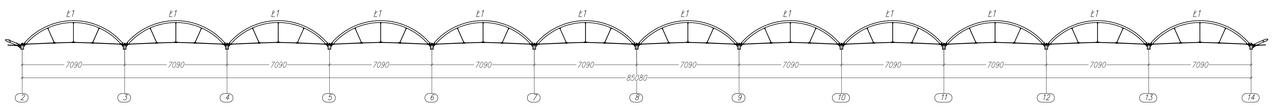

Przekrój 65–65 Skala 1:150

Rysunek czytać z rysunkiem nr: 133-PW-T3-001

Nazwa inwestycji - adres

Budowa stadionu piłkarskiego
(na terenie istniejącego stadionu)
przy ulicy Struga w Radomiu

część działki nr ewid. 78 przy ul.Andrzeja Struga / 11 Listopada
i część działki nr ewid. 81 przy ul. Stanisława Zbrowskiego

Inwestor

Miejski Ośrodek Sportu i Rekreacji w Radomiu Sp. z o.o.
ul. Gabriela Narutowicza 9, 26-600 Radom

Projektant

ROSA BUD S.A.
26-600 Radom, ul. Gołaszy 5 A/3
tel./fax (+48) 48 362 40 00, (+48) 48 364 43 00
www.rosabud.pl e-mail: rosa@rosabud.pl

Generalny Projektant

WOJCIECH GĘSIAK STUDIO
STUDIO ARCHITEKTONICZNE
26-600 RADOM, ul. Żeromskiego 28
tel./fax (+48) 48 362 40 00, (+48) 48 362 40 10
www.gesiak.pl
e-mail: biuro@gesiak.pl
fax.(+48) 364 43 00

Projektant Konstrukcji

MATEJKO I PARTNERZY
Biuro Konstrukcyjne Mirosław Matejko
26-600 Radom, ul. Żeromskiego 28
tel./fax (+48) 48 362 40 00
e-mail: matejko@matejko.com.pl

Branża	KONSTRUKCJA	Stadium dokumentacji	PROJEKT WYKONAWCZY
Generalny Projektant	mgr inż.arch. Wojciech Gęsiak	Nr uprawnień	WBP-II-K-8386/RA/58/83
Zespół projektowy	mgr inż. Mirosław Matejko		702/01/DUW
Sprawdzający	mgr inż. Jerzy Hołm		POM/0122/POOK/09

Treść rysunku

Łuki przekroje 62-62 do 65-65

Data	LUTY 2017		Skala
Nr projektu P-628	Data Rewizji	Nr tomu III	1:150,1:25
Nr rysunku 133-PW-T3-059			