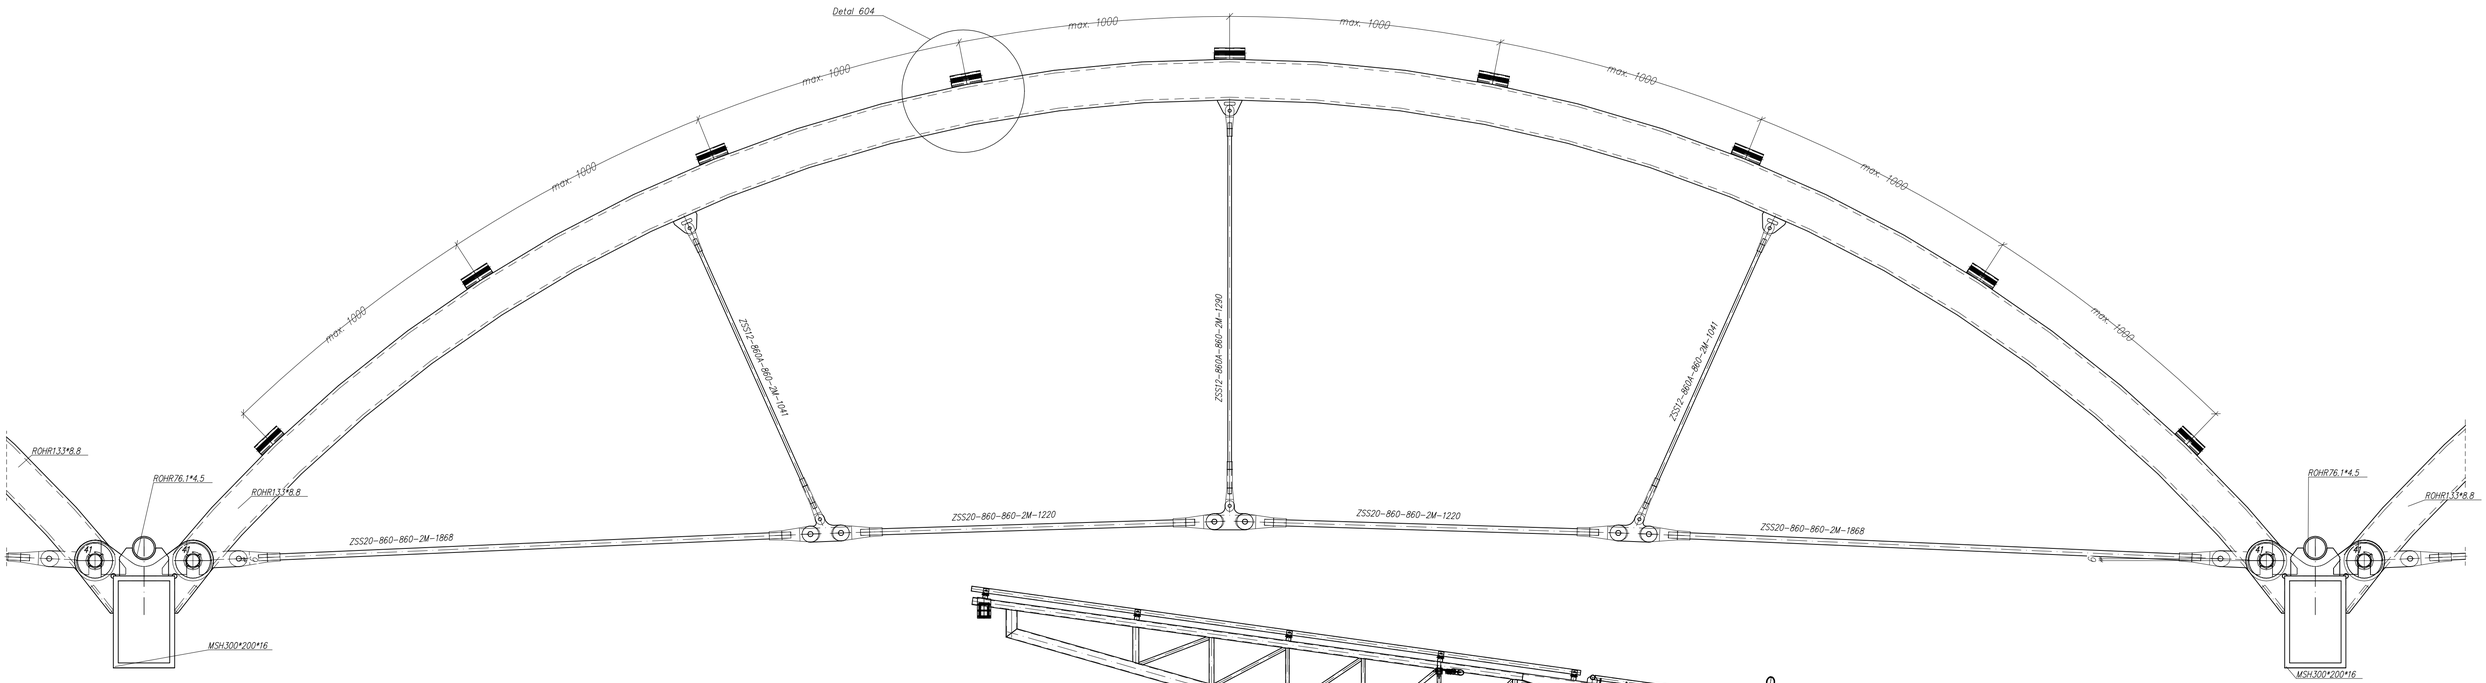

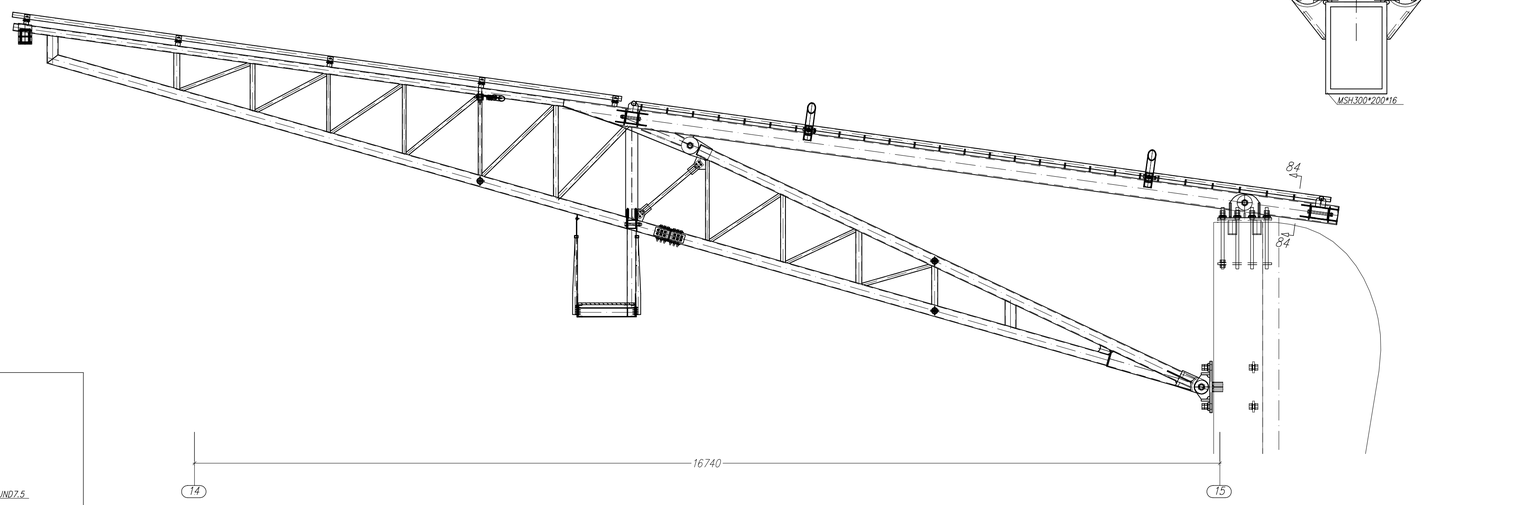

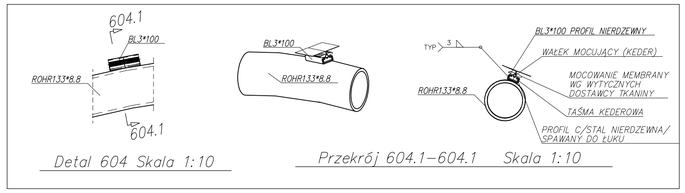

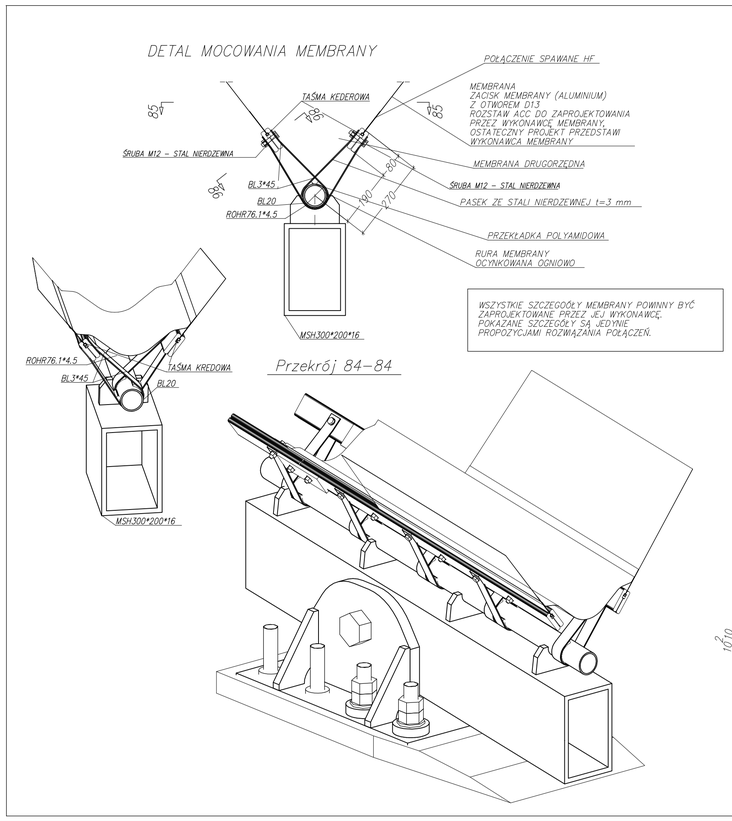

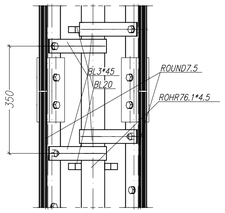

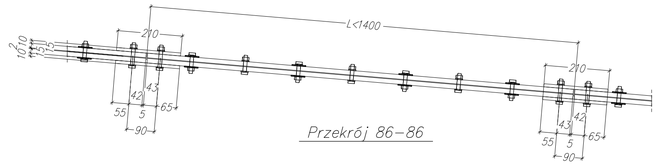

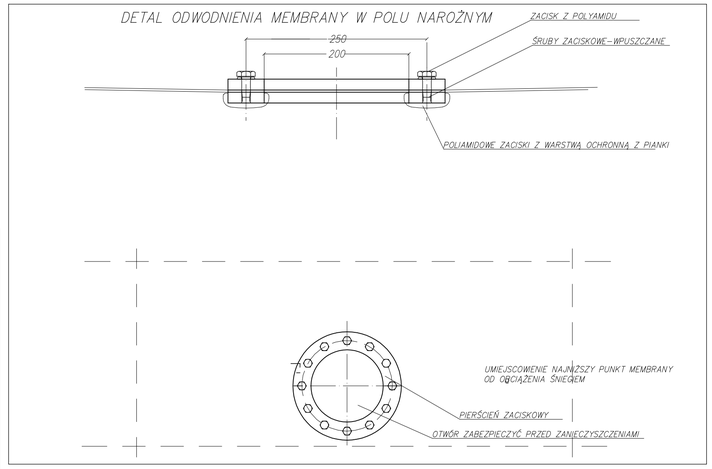

Rysunek czytać z rysunkiem nr: 133-PW-T3-001

Nazwa inwestycji / adres

Budowa stadionu piłkarskiego (na terenie istniejącego stadionu) przy ulicy Struga w Radomiu

część działki nr ewid. 78 przy ul.Andrzeja Struga / 11 Listopada i część działki nr ewid. 81 przy ul. Stanisława Zbrowskiego

Inwestor

Miejski Ośrodek Sportu i Rekreacji w Radomiu Sp. z o.o. ul. Gabriela Narutowicza 9, 26-600 Radom

Projektant

ROSA-BUD S.A.
26-620 RADOM, ul. Gagarina 5/7L
tel.(0 48) 383 31 50, fax:(0 48) 384 63 00
www.rosabud.pl email: rosabud@rosabud.pl

Generalny Projektant

WOJCIECH GĘSIAK STUDIO STUDIO ARCHITEKTONICZNE
ul. Tacyntowa 3/3, 03-464 Warszawa
tel. (048) 504 18 26, (48) 261 30 13
www.wgstudio.pl
e-mail: wgstudio@wgstudio.pl
fax:(048) 364 55 86

Projektant Konstrukcji

MATEJKO I PARTNERZY
Biuro Konstrukcyjne Mikołaj Matejko
ul. Tacyntowa 3/3, 03-464 Wrocław
tel.: +48 71 340-07-00
e-mail: mip@mip.wroclaw.pl

Branża	KONSTRUKCJA	Stadium dokumentacji	PROJEKT WYKONAWCZY
Generalny Projektant	mgr inż.arch. Wojciech Gęsiak	Nr uprawnień	WBP-II-K-8386/RA/58/83
Zespół projektowy	mgr inż. Miłosław Matejko		702/01/DUW
Sprawdzający	mgr inż. Jerzy Holm		POM/0122/POOK/09

Treść rysunku

Detale mocowania membrany i odwodnienia

Data	LUTY 2017		Skala
Nr projektu P-628	Data Rewizji	Nr tomu III	1:10
Nr rysunku 133-PW-T3-066			

Wszelkie prawa autorskie, które z przepisów ustawy prawa autorskiego przysługują firmie ROSA-BUD S.A. z siedzibą w Radomiu, zastrzega sobie firma ROSA-BUD S.A. Kopiowanie, wykorzystywanie lub udostępnianie osobom trzecim bez pisemnej zgody firmy ROSA-BUD S.A. stanowi naruszenie praw autorskich majątkowych i osobistych i podlega odpowiedzialności cywilnej i karnej.