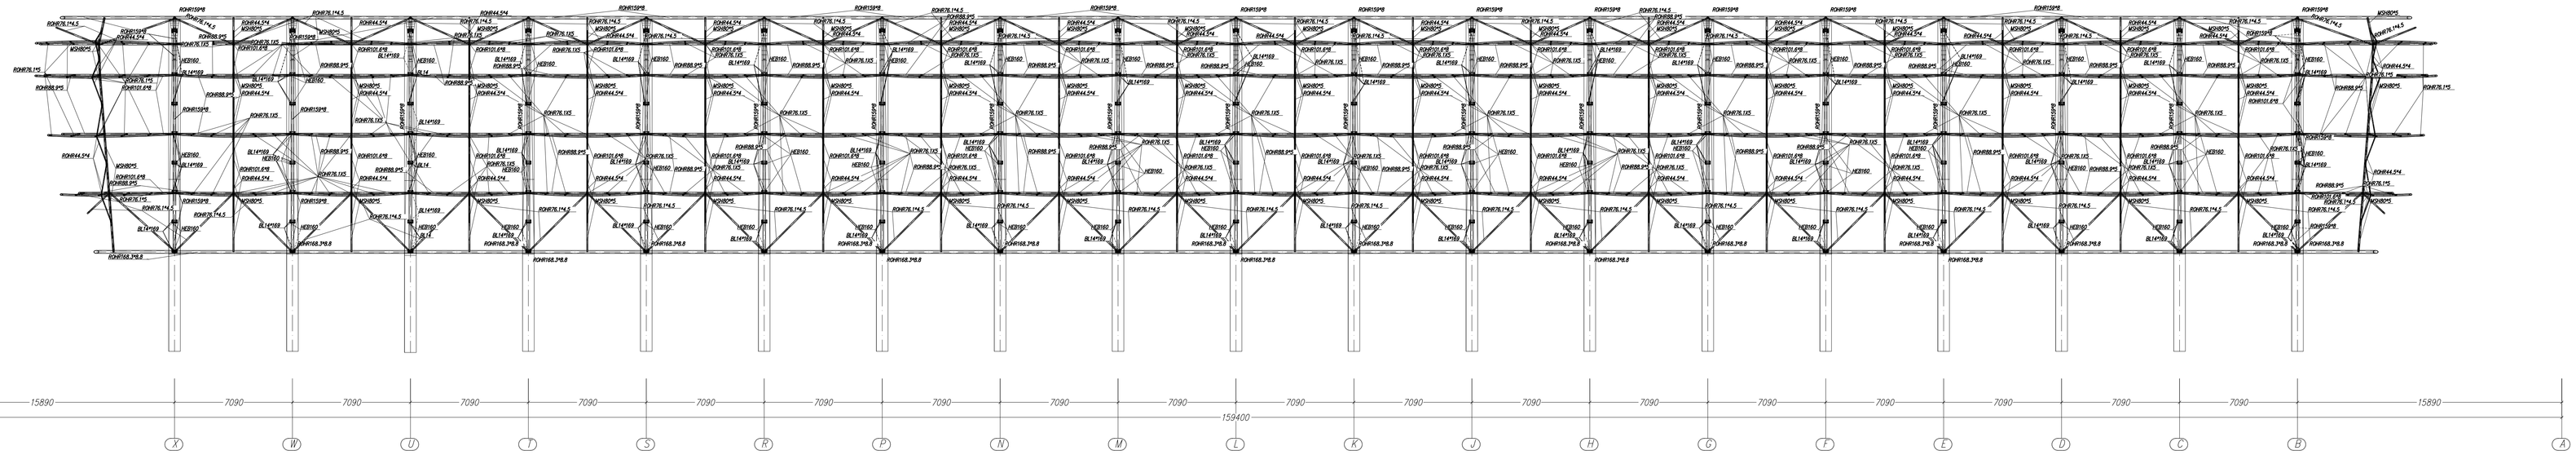

Przekrój B–B
Skala 1:150

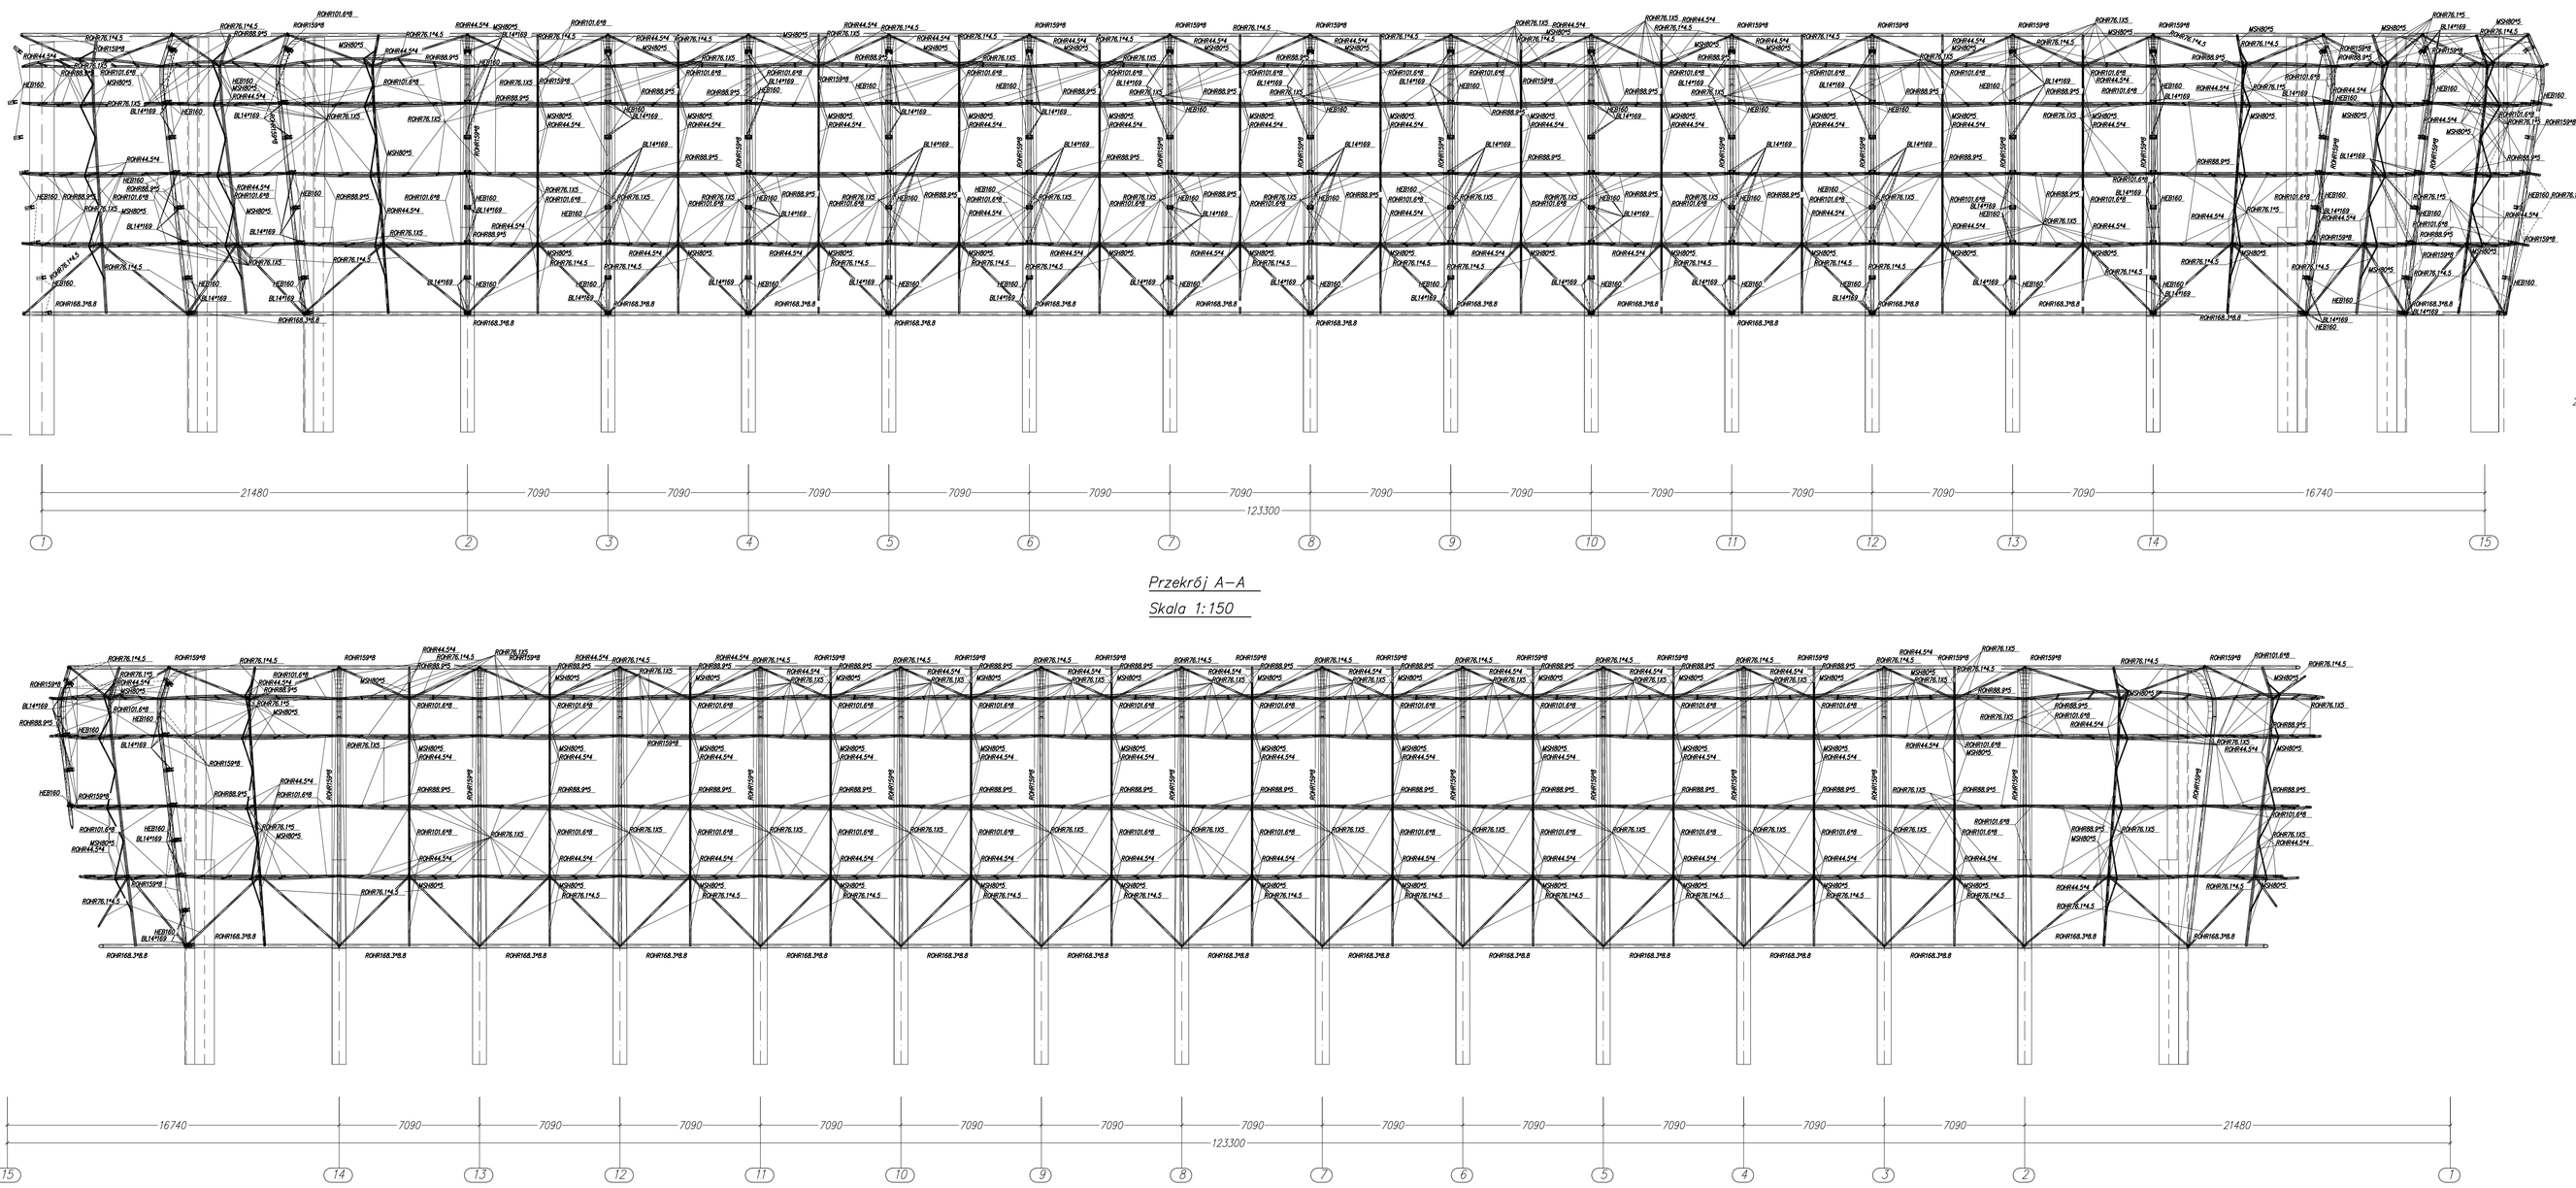

Przekrój A–A
Skala 1:150

Przekrój C–C
Skala 1:150

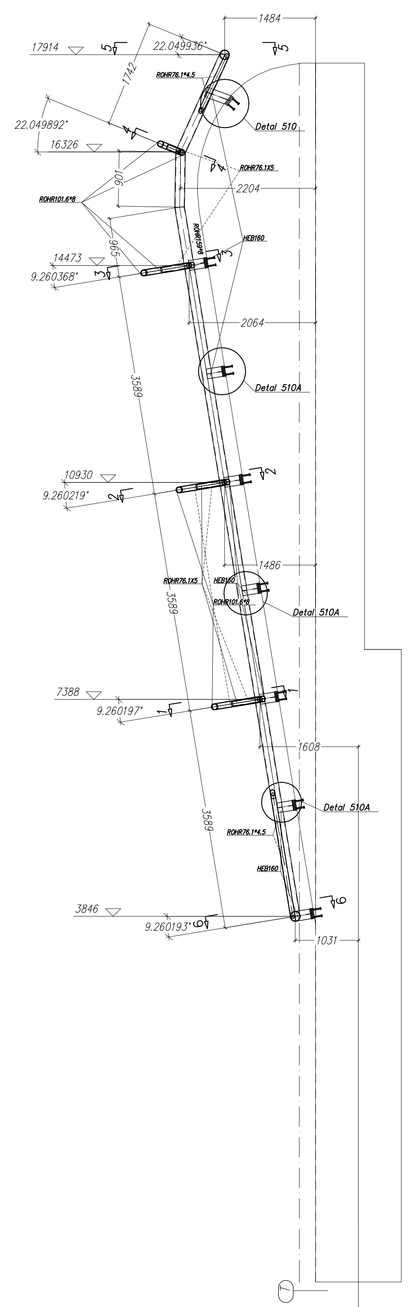

Przekrój D–D
Skala 1:50

Rysunek czytać z rysunkiem nr: 133-PW-T3-001

Nazwa inwestycji i adres

Budowa stadionu piłkarskiego
(na terenie istniejącego stadionu)
przy ulicy Struga w Radomiu

część działki nr ewid. 78 przy ul.Andrzeja Struga / 11 Listopada
i część działki nr ewid. 81 przy ul. Stanisława Zbrowskiego

Inwestor

Miejski Ośrodek Sportu i Rekreacji w Radomiu Sp. z o.o.
ul. Gabriela Narutowicza 9, 26-600 Radom

Projektant

ROSA BUD S.A.
26-600 RADOM, ul. Kielecka 1(7), tel./fax 48 362 30 30, tel. 0 48 362 33 00
e-mail:rosa@rosabud.com.pl www.rosabud.com.pl

Generalny Projektant

WOJCIECH DEBIAK STUDIO
STUDIO ARCHITEKTONICZNE
ul. Wiślana 2, 26-600 Radom
tel. 048 362 39 44, fax 048 362 39 14
www.debiak.pl
e-mail: biuro@debiak.radom.pl
tel. 0 606 184 184

Projektant Konstrukcji

MATEJKO I PARTNERZY
Biuro Projektowe Sp. z o.o.
Miłosław Matejko Mirosław Matejko
ul. Wiślana 2, 26-600 Radom
tel./ fax 0 48 362 07 88
e-mail: biuro@bp.matejko.pl

Branża	KONSTRUKCJA	Rodzaj dokumentacji	PROJEKT WYKONAWCZY
Generalny Projektant	mgr inż.arch. Wojciech Gęsiak	Nr uprawnień	WBP-II-K-6306/RA/08/B3
Zespół projektowy	mgr inż. Miłosław Matejko		702/01/DUW
Sprawdzający	mgr inż. Jerzy Holm		POM/0122/POOK/09

Treść rysunku

Przekrój A-A, B-B, C-C, D-D

Data			Skala
	LUTY 2017		
Nr projektu	Data ilustracji	Nr tomu	
P-628		III	1:150
Nr rysunku			
133-PW-T3-069			

Wszelkie prawa autorskie do niniejszego projektu przysługują jego autorom. Kopiowanie i wykorzystywanie projektu bez zgody autorów zabronione.