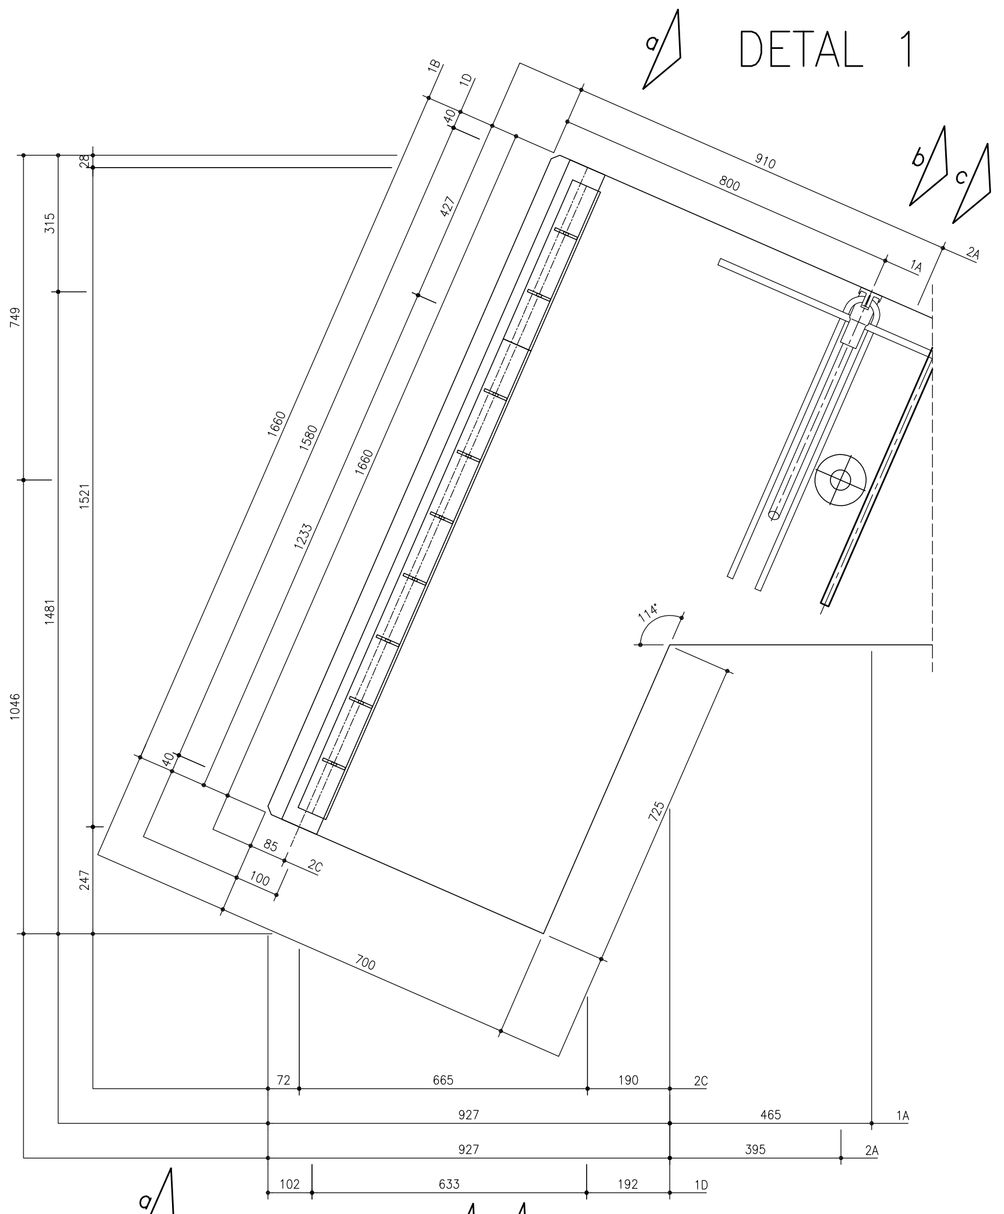

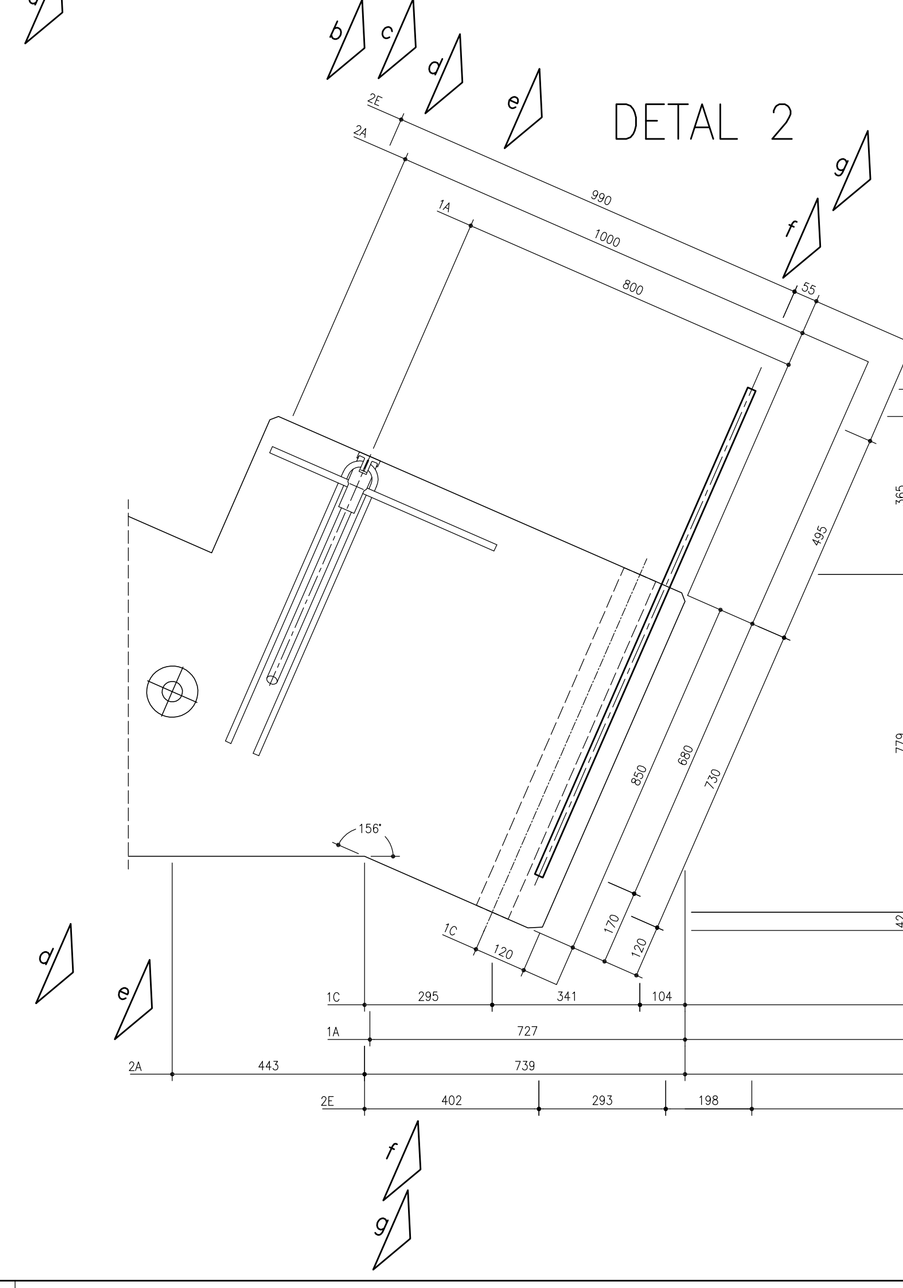

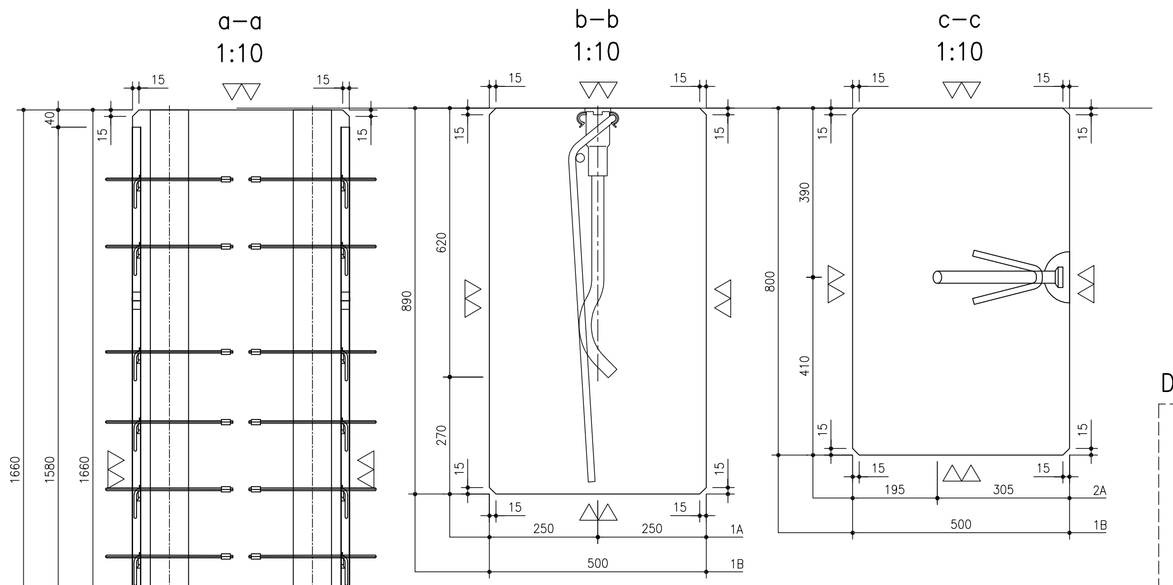

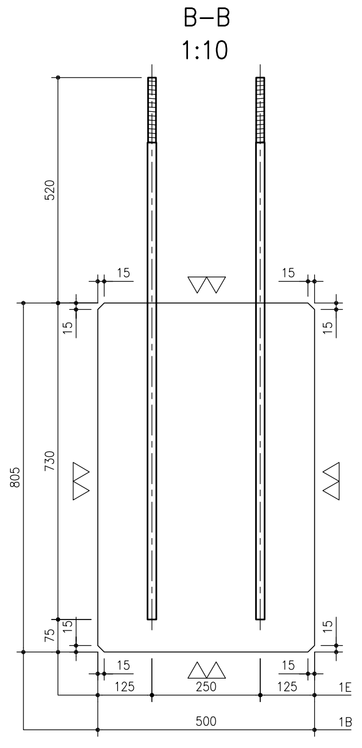

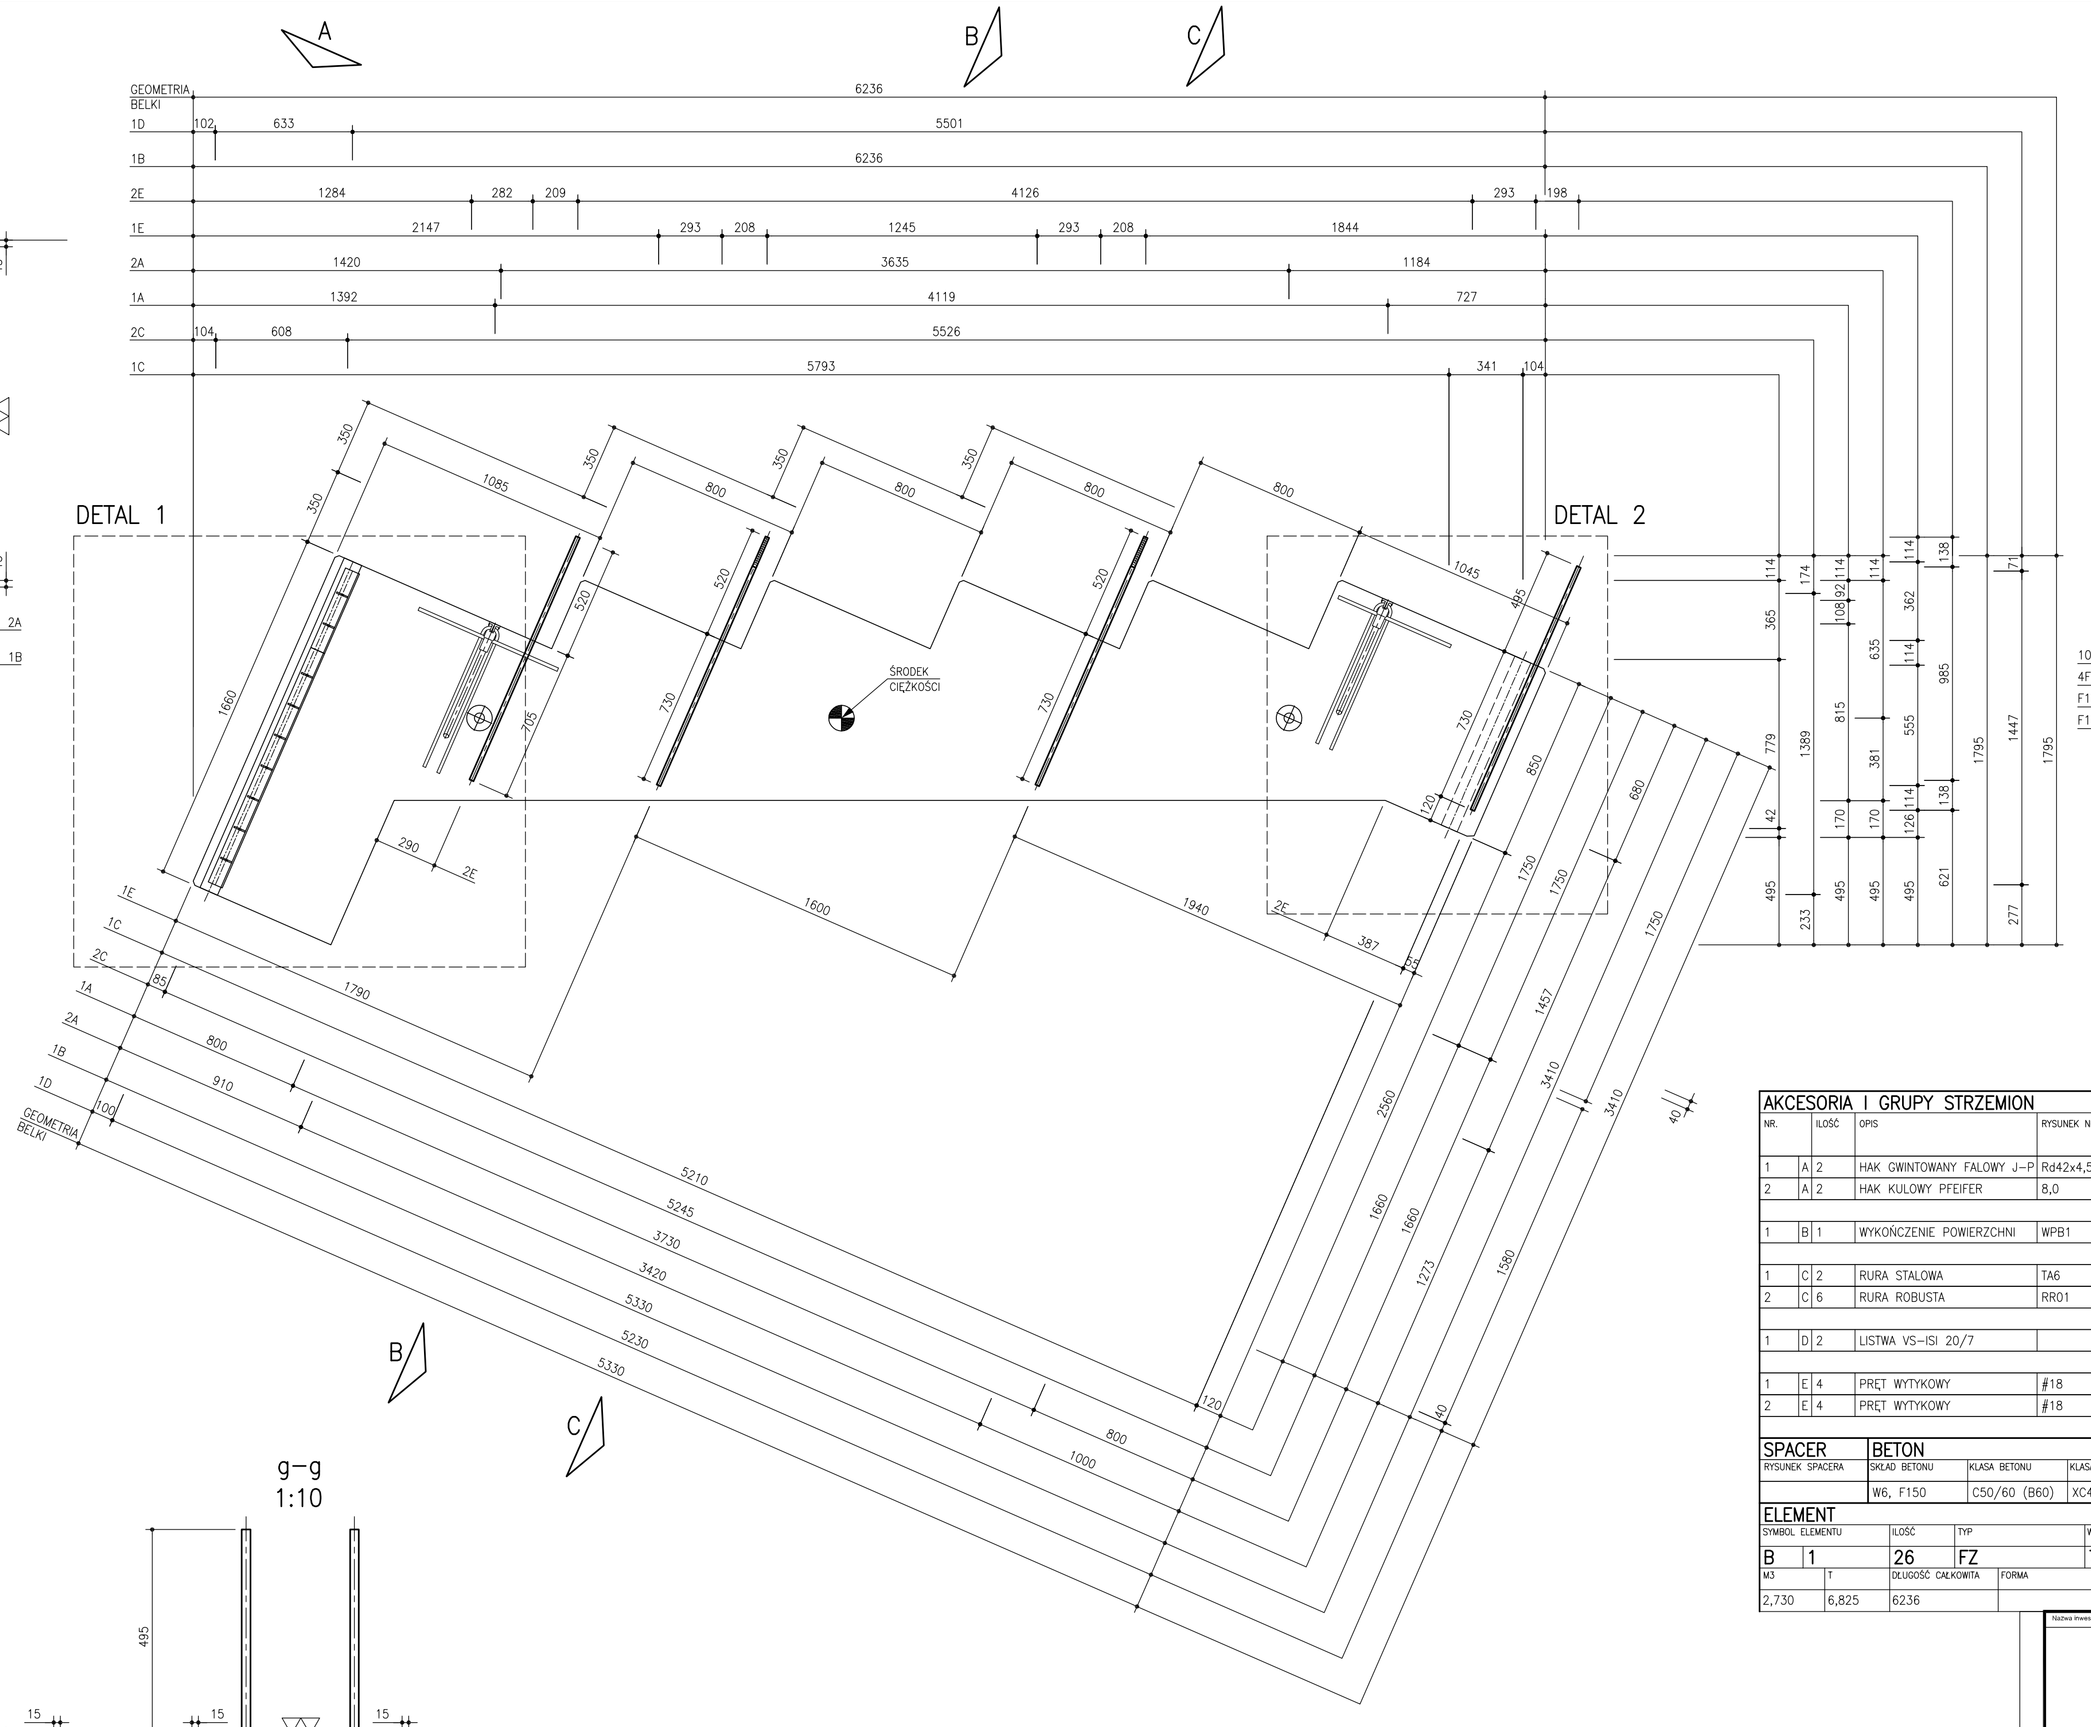

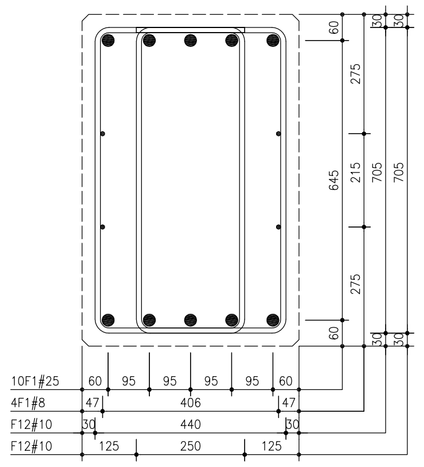

Pręty wytykowe (1E) nagwintować na odcinku 150 mm do ⌀16

AKCESORIA I GRUPY STRZEMION

NR	ILOŚĆ	GPIS		RYSUNEK NR.	WYMIARY — mm A	B	C	D	E	F	G
					S	T	U	W	X	Y	Z
1	A	2	HAK GWINTOWANY FALOWY J–P	Rd42x4,5				05.017.423			
2	A	2	HAK KULOWY PFEIFER	8,0							
1	B	1	WYKOŃCZENIE POWIERZCHNI	WPB1	4	▽▽					
1	C	2	RURA STALOWA	TA6	80	80	3	1365			
2	C	6	RURA ROBUSTA	RR01	⌀88	1650					
1	D	2	LISTWA VS–ISI 20/7		L=1580	70	20	05.027.236.20			
1	E	4	PRĘT WYTYKOWY		⌀18	L=1250					
2	E	4	PRĘT WYTYKOWY		⌀18	L=1225					

SPACER	BETON					
RYSUNEK SPACERA	SKŁAD BETONU	KLASA BETONU	KLASA ŚRODOWISKA	STOPIEŃ FORMY ZAGROŻENIE OGNIEM	MAKS. ⌀ KRUSZYWA	M3
	W6, F150	C50/60 (B60)	XC4	40	12	2,730

ELEMENT									
SYMBOL ELEMENTU	ILOŚĆ	TYP	WYSOKOŚĆ	SZEROKOŚĆ	DŁUGOŚĆ	A	B	C	D
B	1	26	FZ	700	500	5330			
M3	T	DŁUGOŚĆ CAŁKOWITA	FORMA			RYSUNEK ZBROJENIA CAŁKOWITEGO			
2,730	6,825	6236				ZBR 60515/101			

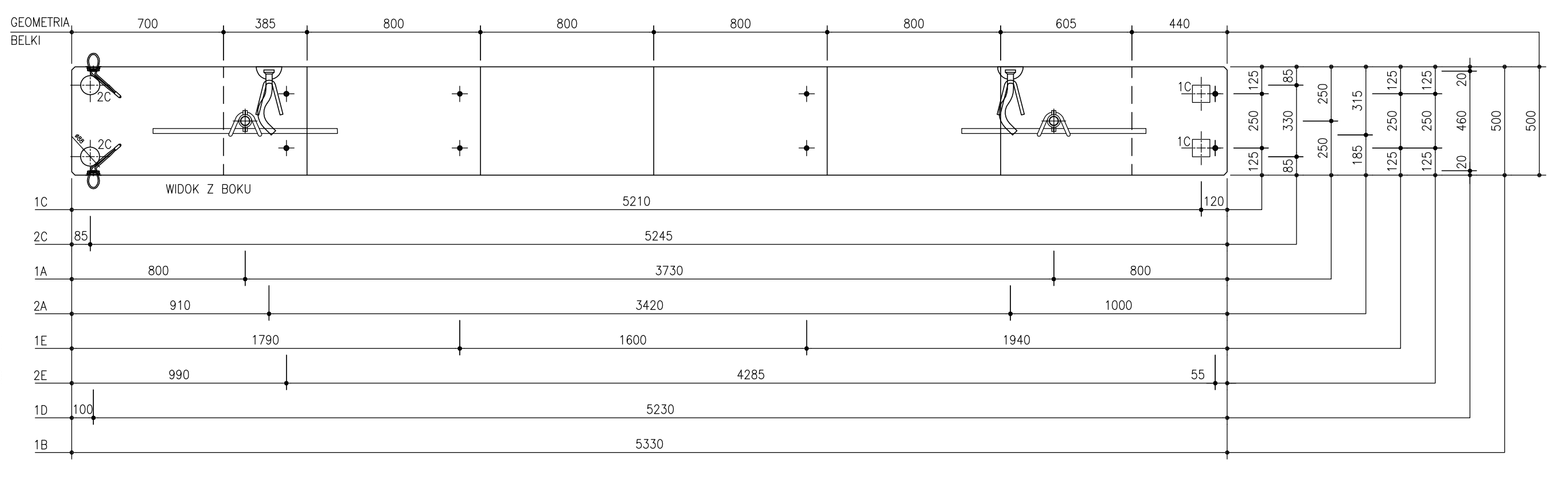

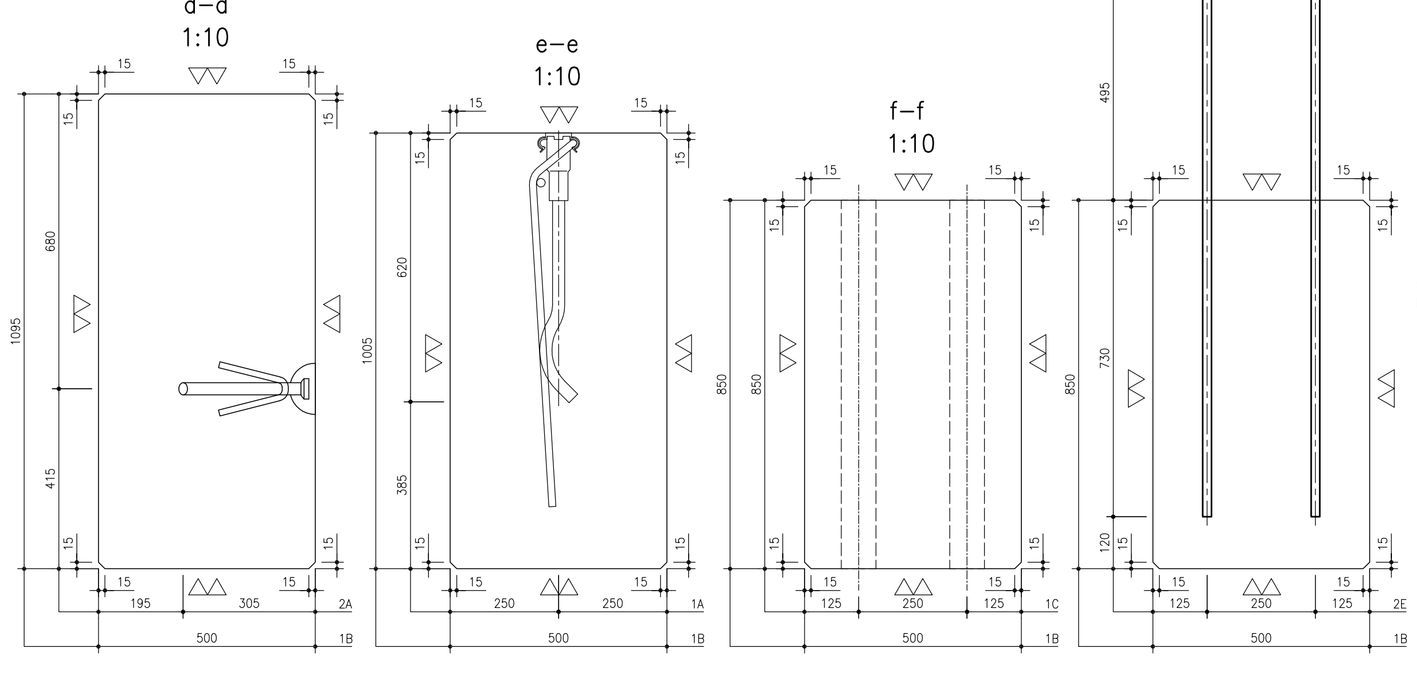

Wykluczenie odpowiedzialności Zakładu Projektowego: Zakład Projektowy nie ponosi odpowiedzialności za wykonanie robót budowlanych niezgodnie z projektem oraz za wprowadzenie jakichkolwiek zmian w projekcie bez zgody projektanta. Projekt budowlany nie może być powielany i rozpowszechniany bez zgody autora. Prawa autorskie zastrzeżone.

Budowa stadionu piłkarskiego
(na terenie istniejącego stadionu)
przy ulicy Struga w Radomiu

część działki nr ewid. 78 przy ul.Andrzeja Struga / 11 Listopada i część działki nr ewid. 81 przy ul. Stanisława Zbrowskiego

Inwestor
Miejski Ośrodek Sportu i Rekreacji w Radomiu Sp. z o.o.
ul. Gabriela Narutowicza 9, 26-600 Radom

Projektant
ROSA-BUD S.A.
26-600 RADOM, ul. Dolenga 7a/7
tel.(0 48) 362 91 50, fax.(0 48) 364 43 00
www.rosabud.pl email: rosabud@rosabud.pl

WOJCIECH GIEBAK STUDIO ARCHITEKTONICZNE
26-600 RADOM, ul. Chrobrego 7
tel. (048) 364 94 66, (48) 362 56 13, www.wgsa.pl
e-mail: wgsa.radom@gmail.pl fax.(048) 364 50 48

Branża: KONSTRUKCJA — Stadium Architektoniczne: PROJEKT WYKONAWCZY

Projektant	mgr inż. Norbert Wysocki	Nr uprawnień	SWK/0066/POOK/08
Zespół projektowy	tech. Mariusz Tymoszuk inż. Mateusz Prokop mgr inż. Jakub Daniszewski mgr inż. Piotr Orłowski		
Sprawdzający	mgr inż. Mariusz Łęgowski		MAZ/0008/POOK/06

Treść rysunku: **RYSUNEK SZALUNKOWY BELKI ZĘBATEJ B1**

Data	LUTY 2017		Skala
Nr projektu P-628	Data ilewidji	Nr tomu III	1:20
Nr rysunku			60515/101