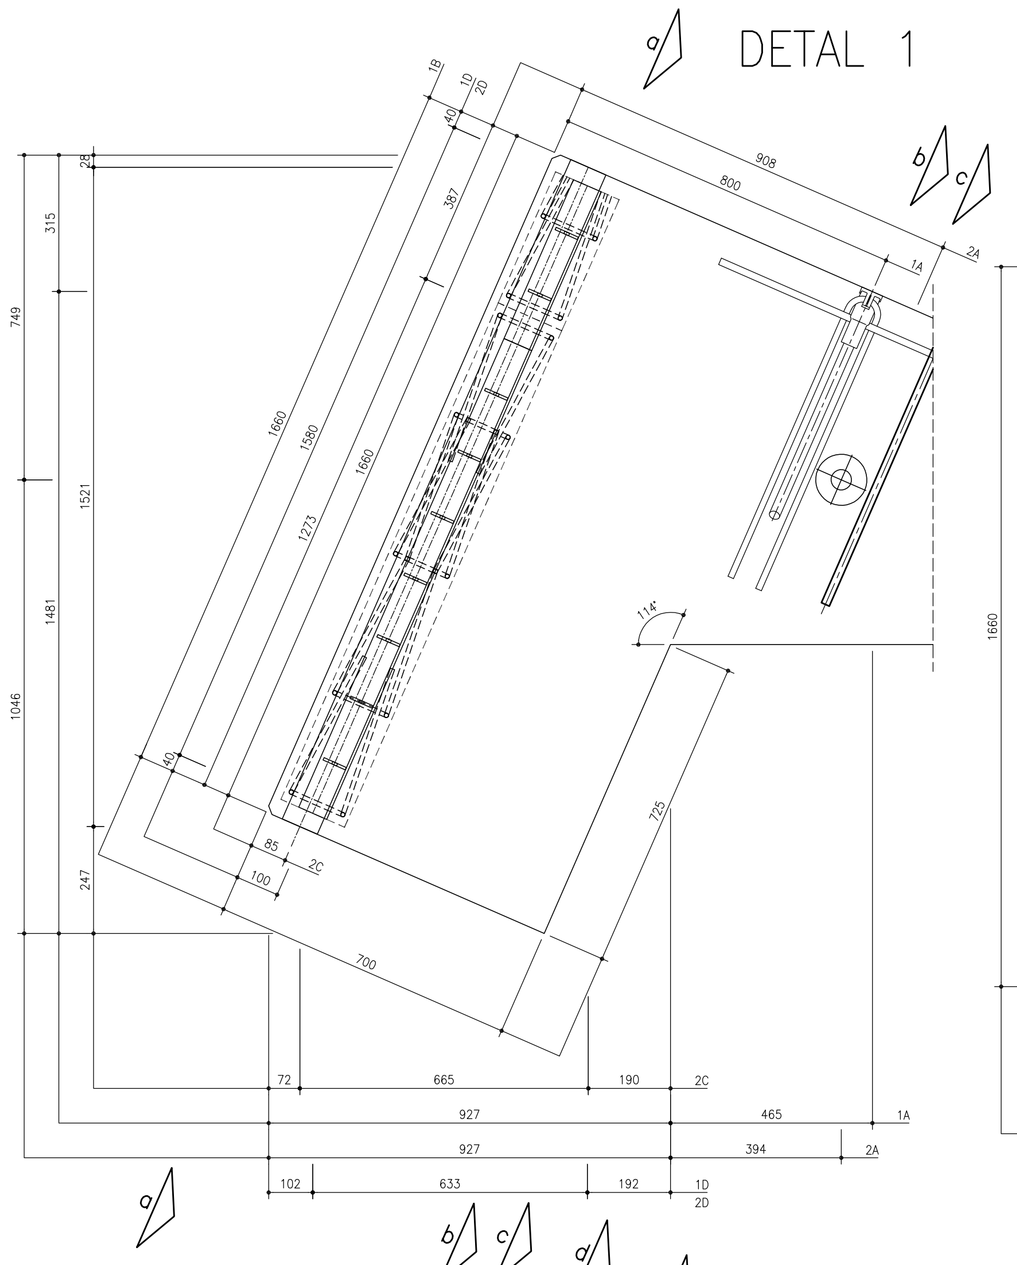

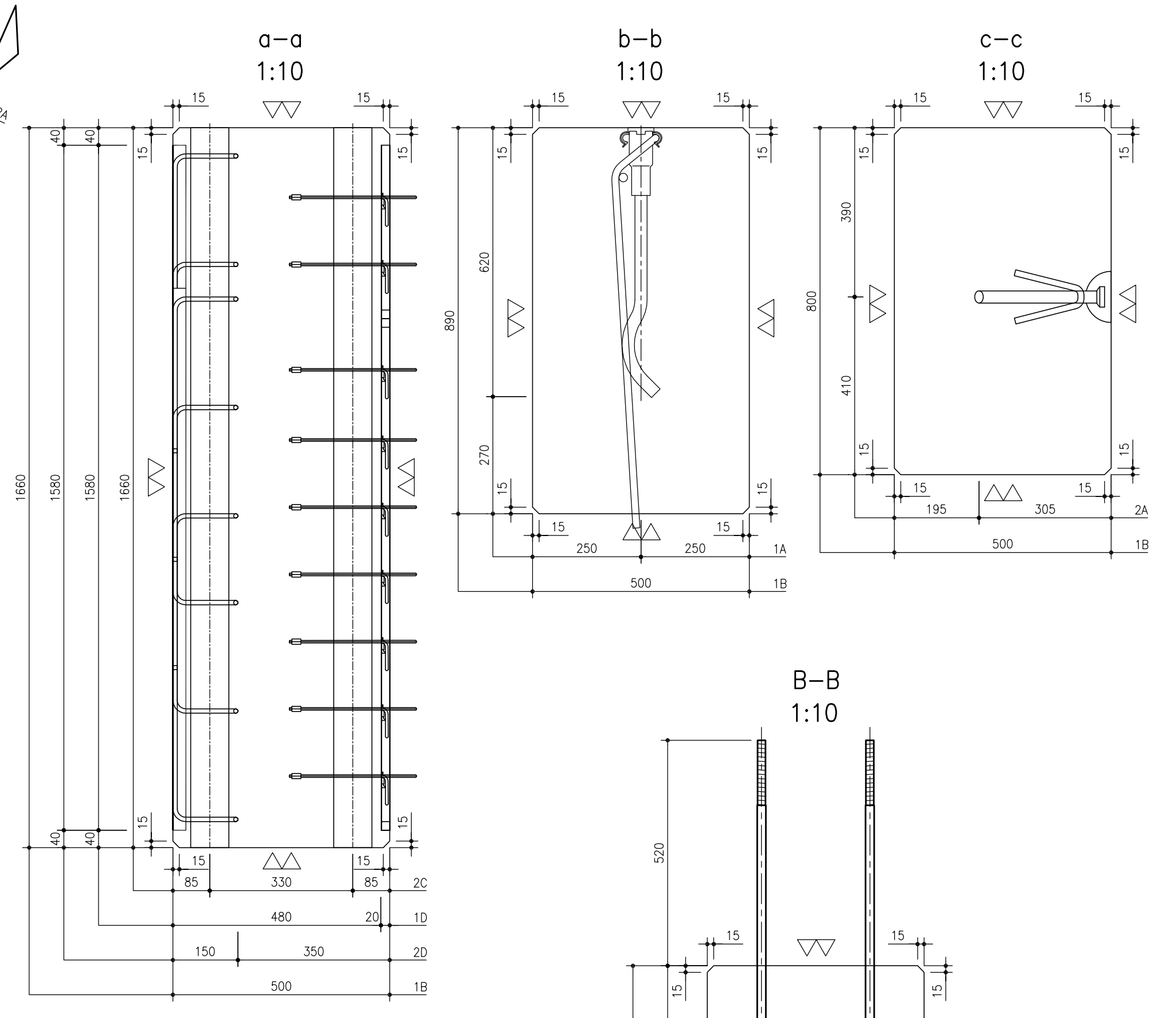

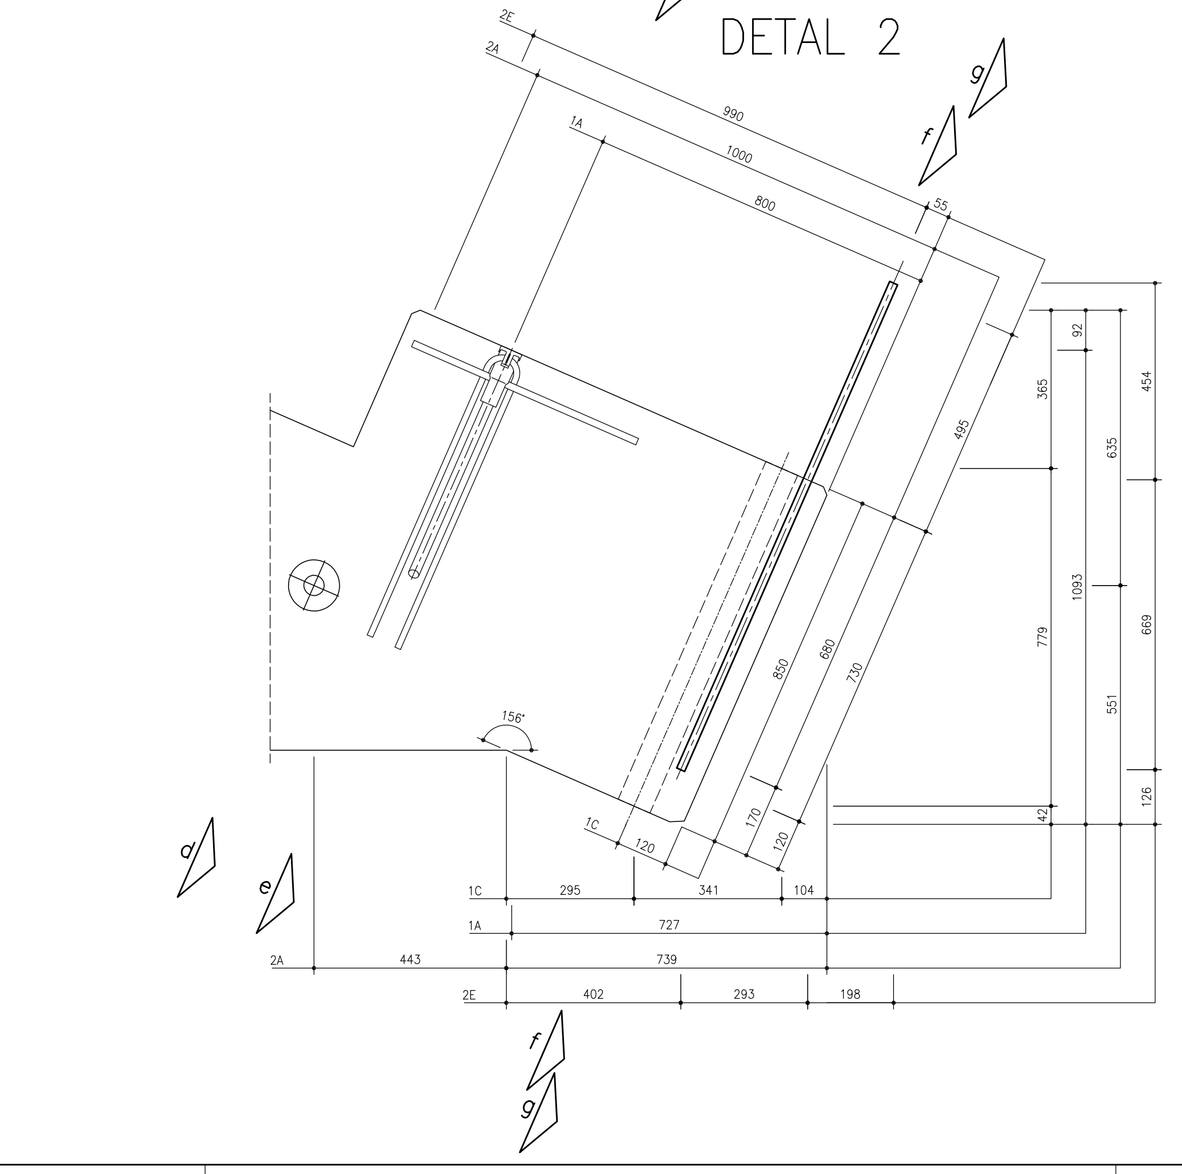

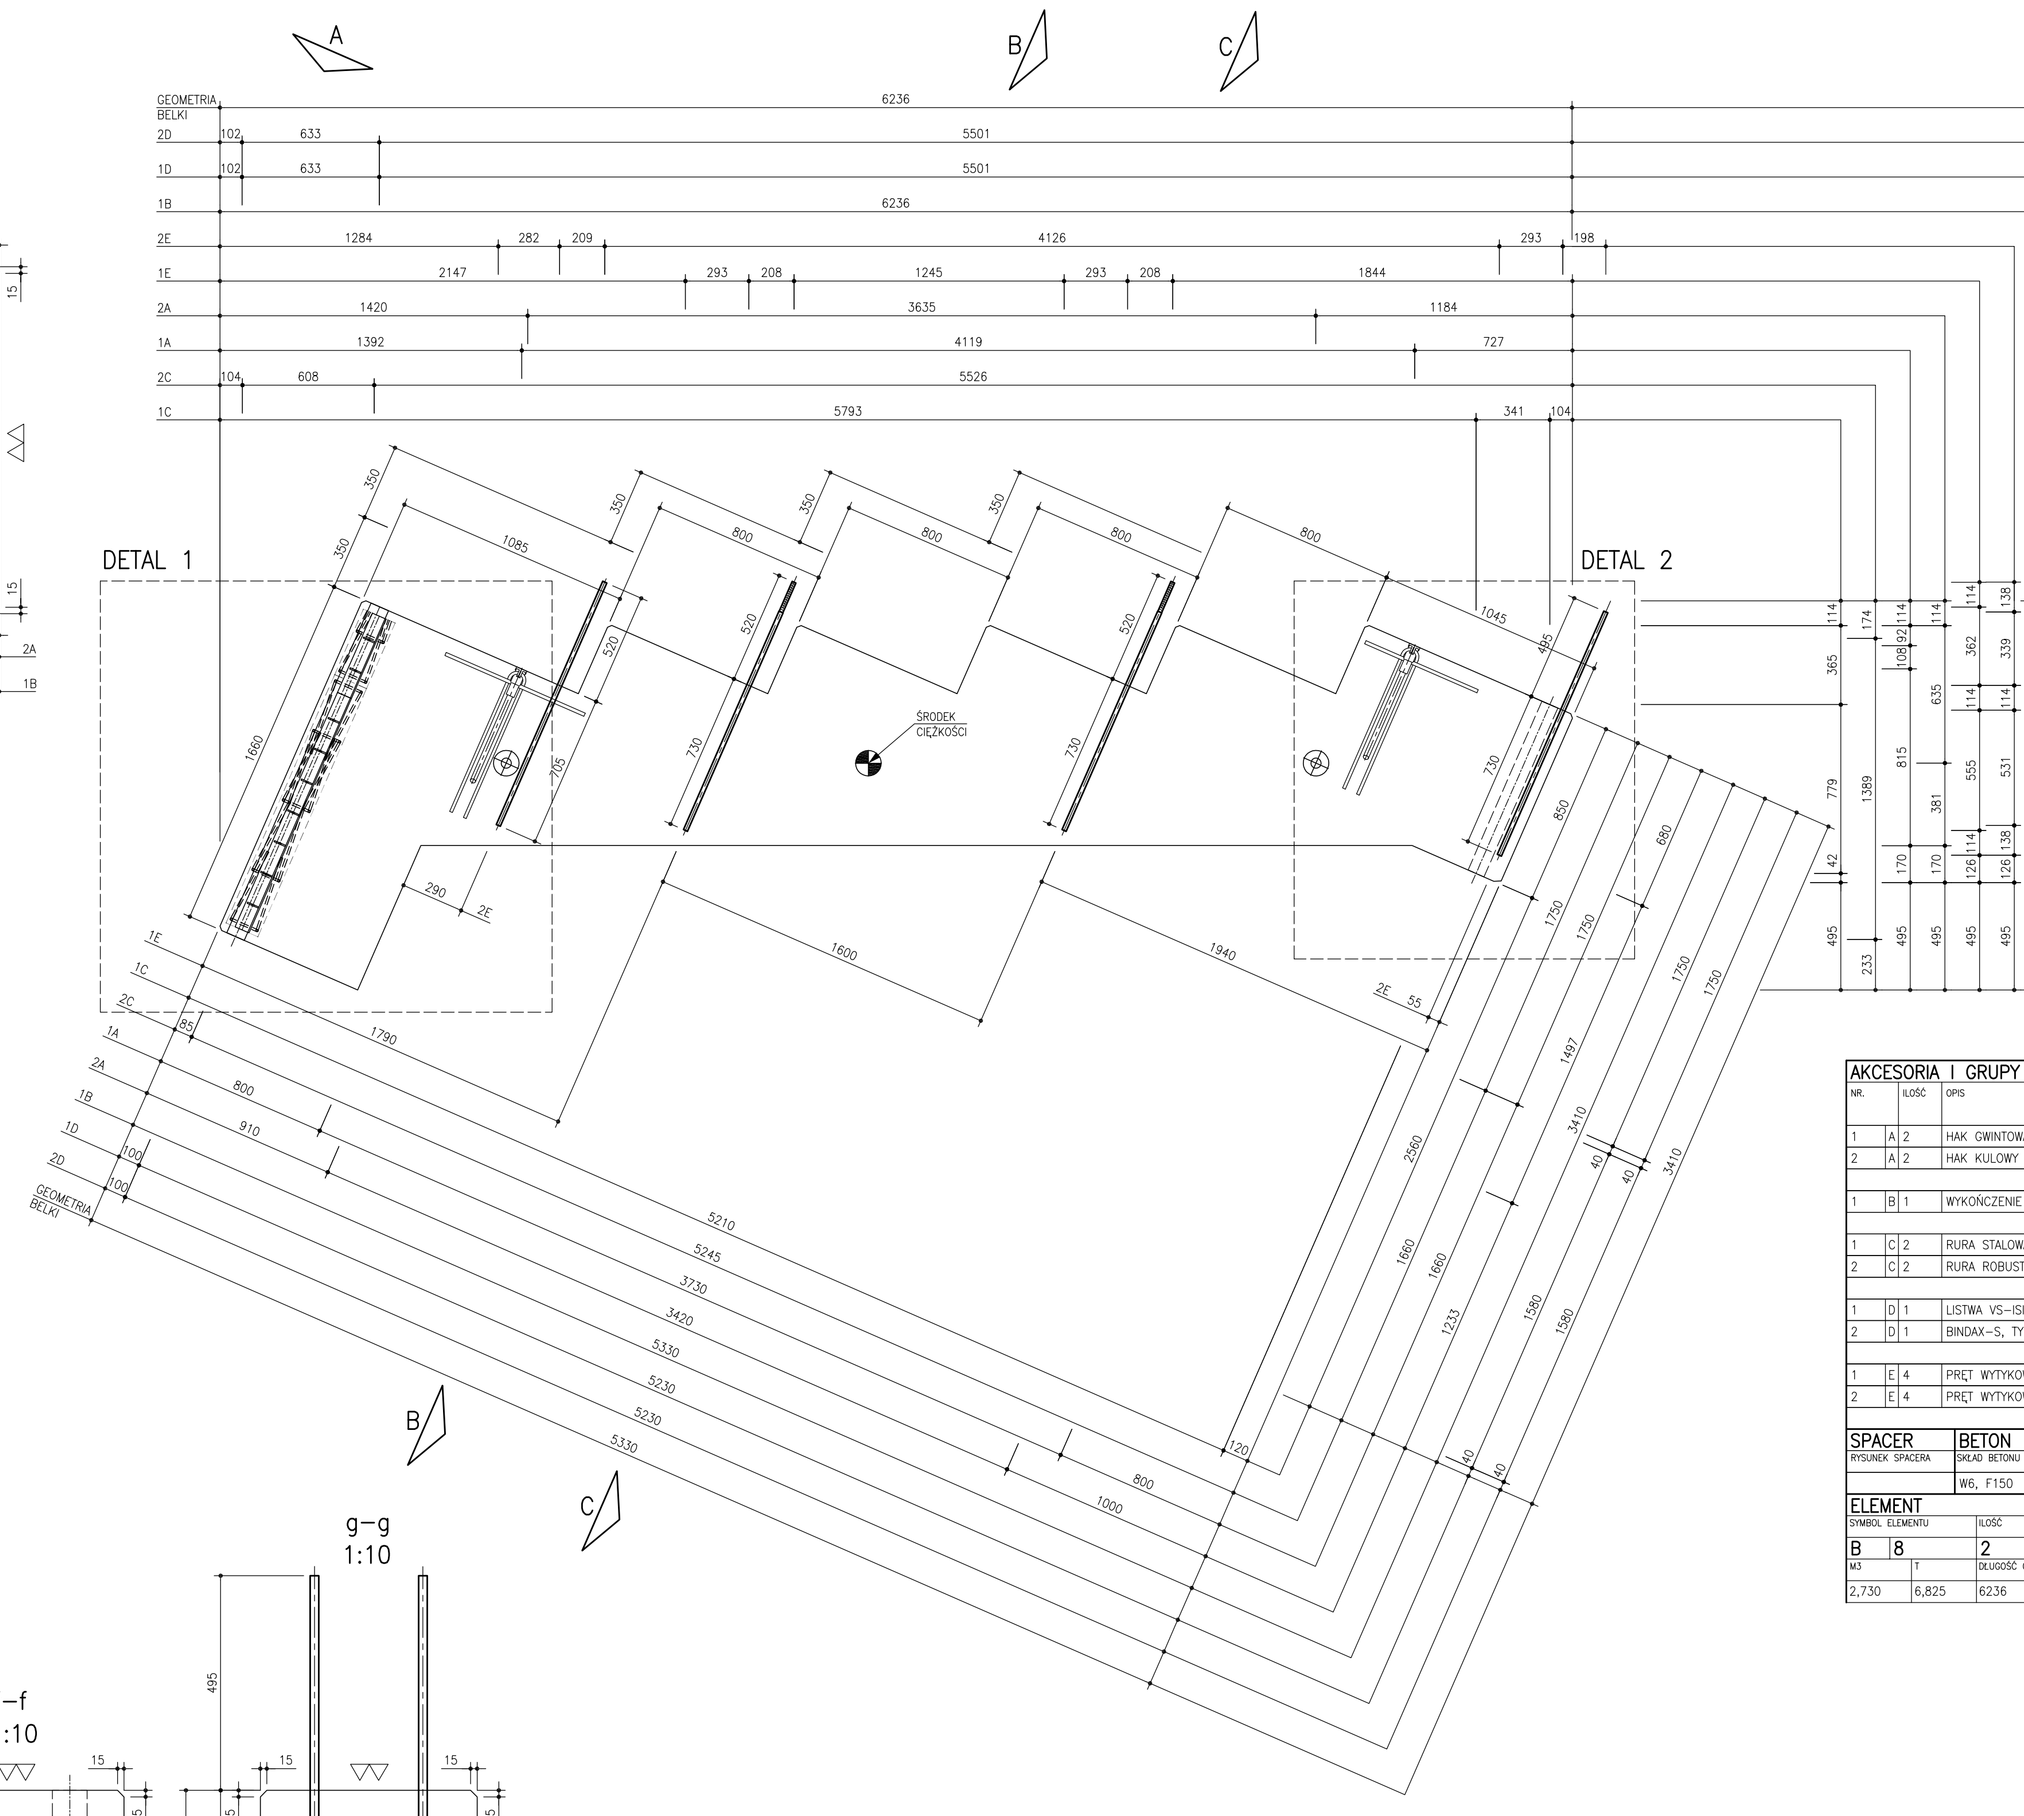

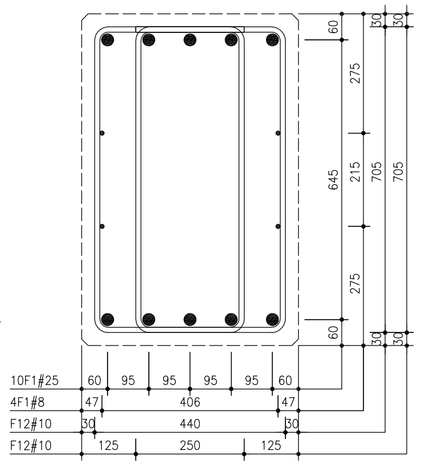

Pręty wytykowe (1E) nagwintować na odcinku 150 mm do ø16

AKCESORIA I GRUPY STRZEMION

NR.		ILOŚĆ	OPIS	RYSUNEK NR.	WYMIARY – mm						
					A / H / S	B / K	C / M	D / N / T	E / P / U	F / R	G / Y
1	A	2	HAK GWINTOWANY FALOWY J–P	R042x4,5				05.017.423			
2	A	2	HAK KULOWY PFEIFER	8,0							
1	B	1	WYKOŃCZENIE POWIERZCHNI	WPB1	4	▽▽					
1	C	2	RURA STALOWA	TA6	80	80	3	1365			
2	C	2	RURA ROBUSTA	RR01	#88	1660					
1	D	1	LISTWA VS–ISI 20/7		L=1580	70	20	05.027.236.20			
2	D	1	BINDAX–S, TYP 160–10/250		L=1580	160	150	ZB–ZO–ES–0–05431			
1	E	4	PRĘT WYTYKOWY	#18	L=1250						
2	E	4	PRĘT WYTYKOWY	#18	L=1225						

SPACER	BETON					
RYSUNEK SPACERA	KLASA BETONU	KLASA BETONU	KLASA ŚRODOWISKA	STOPIEŃ FORMY PRZEDMIOTÓW OGÓLNEJ	MAX. ø KRUSZYWA	M3
	WB, F150	C50/60 (B60)	XC4	40	12	2,730

ELEMENT

SYMBOL ELEMENTU		ILOŚĆ	TYP		WYSOKOŚĆ	SZEROKOŚĆ	DŁUGOŚĆ	A	B	C	D
B	8	2	FZ		700	500	5330				
M3	T	DŁUGOŚĆ CAŁKOWITA		FORMA				RYSUNEK ZBROJENIA CAŁKOWITEGO			
2,730	6,825	6236						ZBR 60515/101			

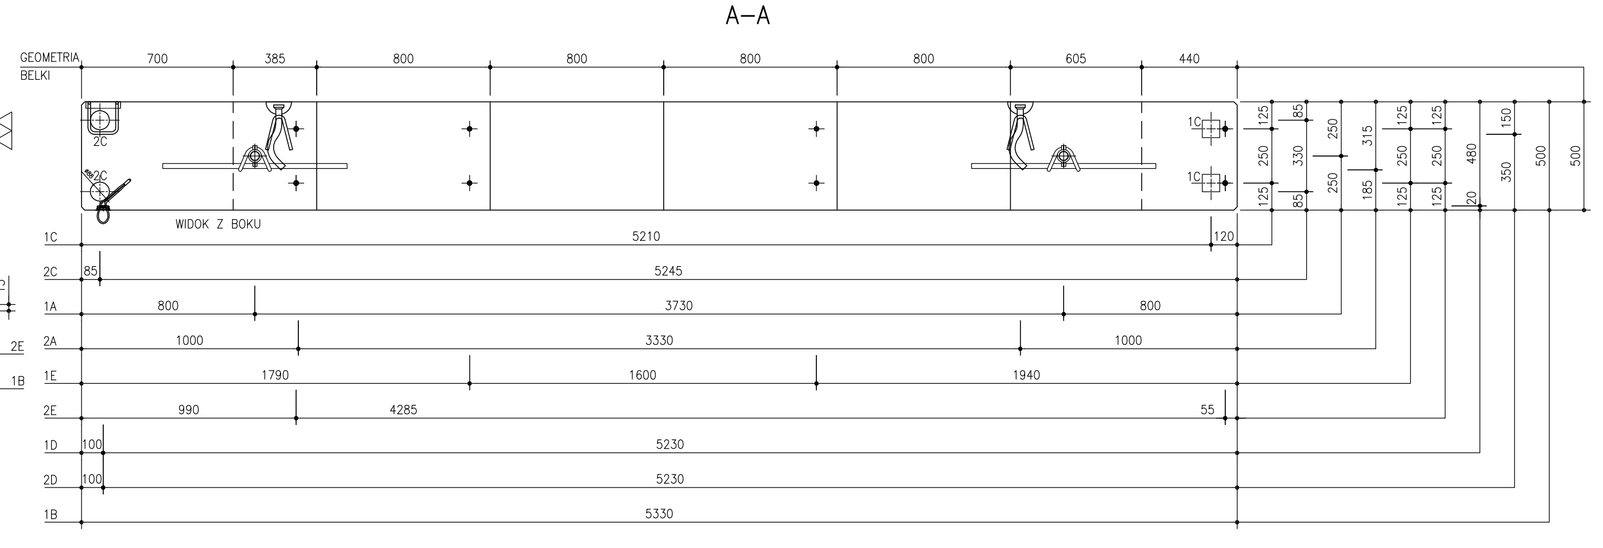

Nadzór Inwestorski zabrania:

Kopiowania, powielania, udostępniania osobom trzecim, wykorzystywania w innych celach niż określone w umowie, bez pisemnej zgody Nadzoru Inwestorskiego, pod rygorem odpowiedzialności karnej i cywilnej.

Budowa stadionu piłkarskiego
(na terenie istniejącego stadionu)
przy ulicy Struga w Radomiu

część działki nr ewid. 78 przy ul.Andrzeja Struga / 11 Listopada
i część działki nr ewid. 81 przy ul. Stanisława Zbrowskiego

Inwestor
Miejski Ośrodek Sportu i Rekreacji w Radomiu Sp. z o.o.
ul. Gabriela Narutowicza 9, 26-600 Radom

Projektant

ROSA-BUD S.A.
26-600 RADOM, ul. Struga 1 / 11
tel. (0-48) 364 55 00, fax (0-48) 364 43 00
www.rosa-bud.pl email: rosa@rosa-bud.pl

WOJCIECH GĘSIAK STUDIO ARCHITEKTONICZNE
26-600 RADOM, ul. Chodkiewicza 41
tel. (0-48) 364 55 00, (48) 362 39 13, fax (0-48) 362 39 07
e-mail: wgarchitekt@wp.pl NIP 796-000-29-58

Branża		Stadium dokumentacji	
KONSTRUKCJA		PROJEKT WYKONAWCZY	
Projektant	mgr inż. Norbert Wysocki	Nr uprawnień	SWK/0066/POOK/08
Zespół projektowy	tech. Mariusz Tymoszuk inż. Mateusz Prokop mgr inż. Jakub Daniszewski mgr inż. Piotr Orłowski		
Sprawdzający	mgr inż. Mariusz Łęgowski		MAZ/0008/POOK/06

Treść rysunku:

RYSUNEK SZALUNKOWY BELKI ZĘBATEJ B8

Data	LUTY 2017		Skala
Nr umowy	P-628	Data file(d)	Nr tomu III	1:20
Nr rysunku				60515/108