

PA-01

ILOŚĆ: PA-01 – 68 szt.

BETON PODSTAWOWY:
PALE FUNDAMENTOWE:
C30/37 (B37), W6.
C_{nom}=40mm
BETON PODKŁADOWY:
C8/10 (B10)


KLASA ŚRODOWISKA:
PALE FUND.: XC4, XA1.

STAL ZBROJENIOWA:
B500B lub równoważna.


UWAGI:

01. RYSUNEK ROZPATRYWAĆ ŁĄCZNIE Z RYSUNKAMI POZOSTAŁYCH POZIOMÓW ORAZ BRANŻ.
02. USYTUOWANIE PALI WG RYSUNKU STOPY FUNDAMENTOWEJ SF-1.
03. ZBROJENIE STOPY FUNDAMENTOWEJ SF-1 DOWIĄZAĆ DO ZBROJENIA PALA.
04. GRUNT POD FUNDAMENTEM POWINIEN ZOSTAĆ ODEBRANY PRZEZ UPRAWNIIONEGO GEOTECHNIKA.
05. W PRZYPADKU STWIERDZENIA INNYCH WARUNKÓW GRUNTOWYCH OD TYCH, KTÓRE ZOSTAŁY ZAŁOŻONE W PROJEKCIE PILNIE SKONTAKTOWAĆ SIĘ Z PROJEKTANTEM.

SPACER		BETON								
RYSUNEK SPACERA	SKŁAD BETONU	KLASA BETONU	KLASA ŚRODOWISKA	ZDJĘCIE FORMY PRZECIĘCIE CIEGIEN	MAX. Ø KRUSZYWA	M3				
	XC4, XA1. W6.	C30/37 (B37)	XC4, XA1	—	16	1,74				
ELEMENT										
SYMBOL ELEMENTU		ILOŚĆ	TYP	WYSOKOŚĆ	SZEROKOŚĆ	DŁUGOŚĆ	A	B	C	D
PA	01	68	PA		Ø=500	8700				
M3	T	DŁUGOŚĆ CAŁKOWITA		FORMA		RYSUNEK ZBROJENIA CAŁKOWITEGO				
1,74	4,35	8700				—				

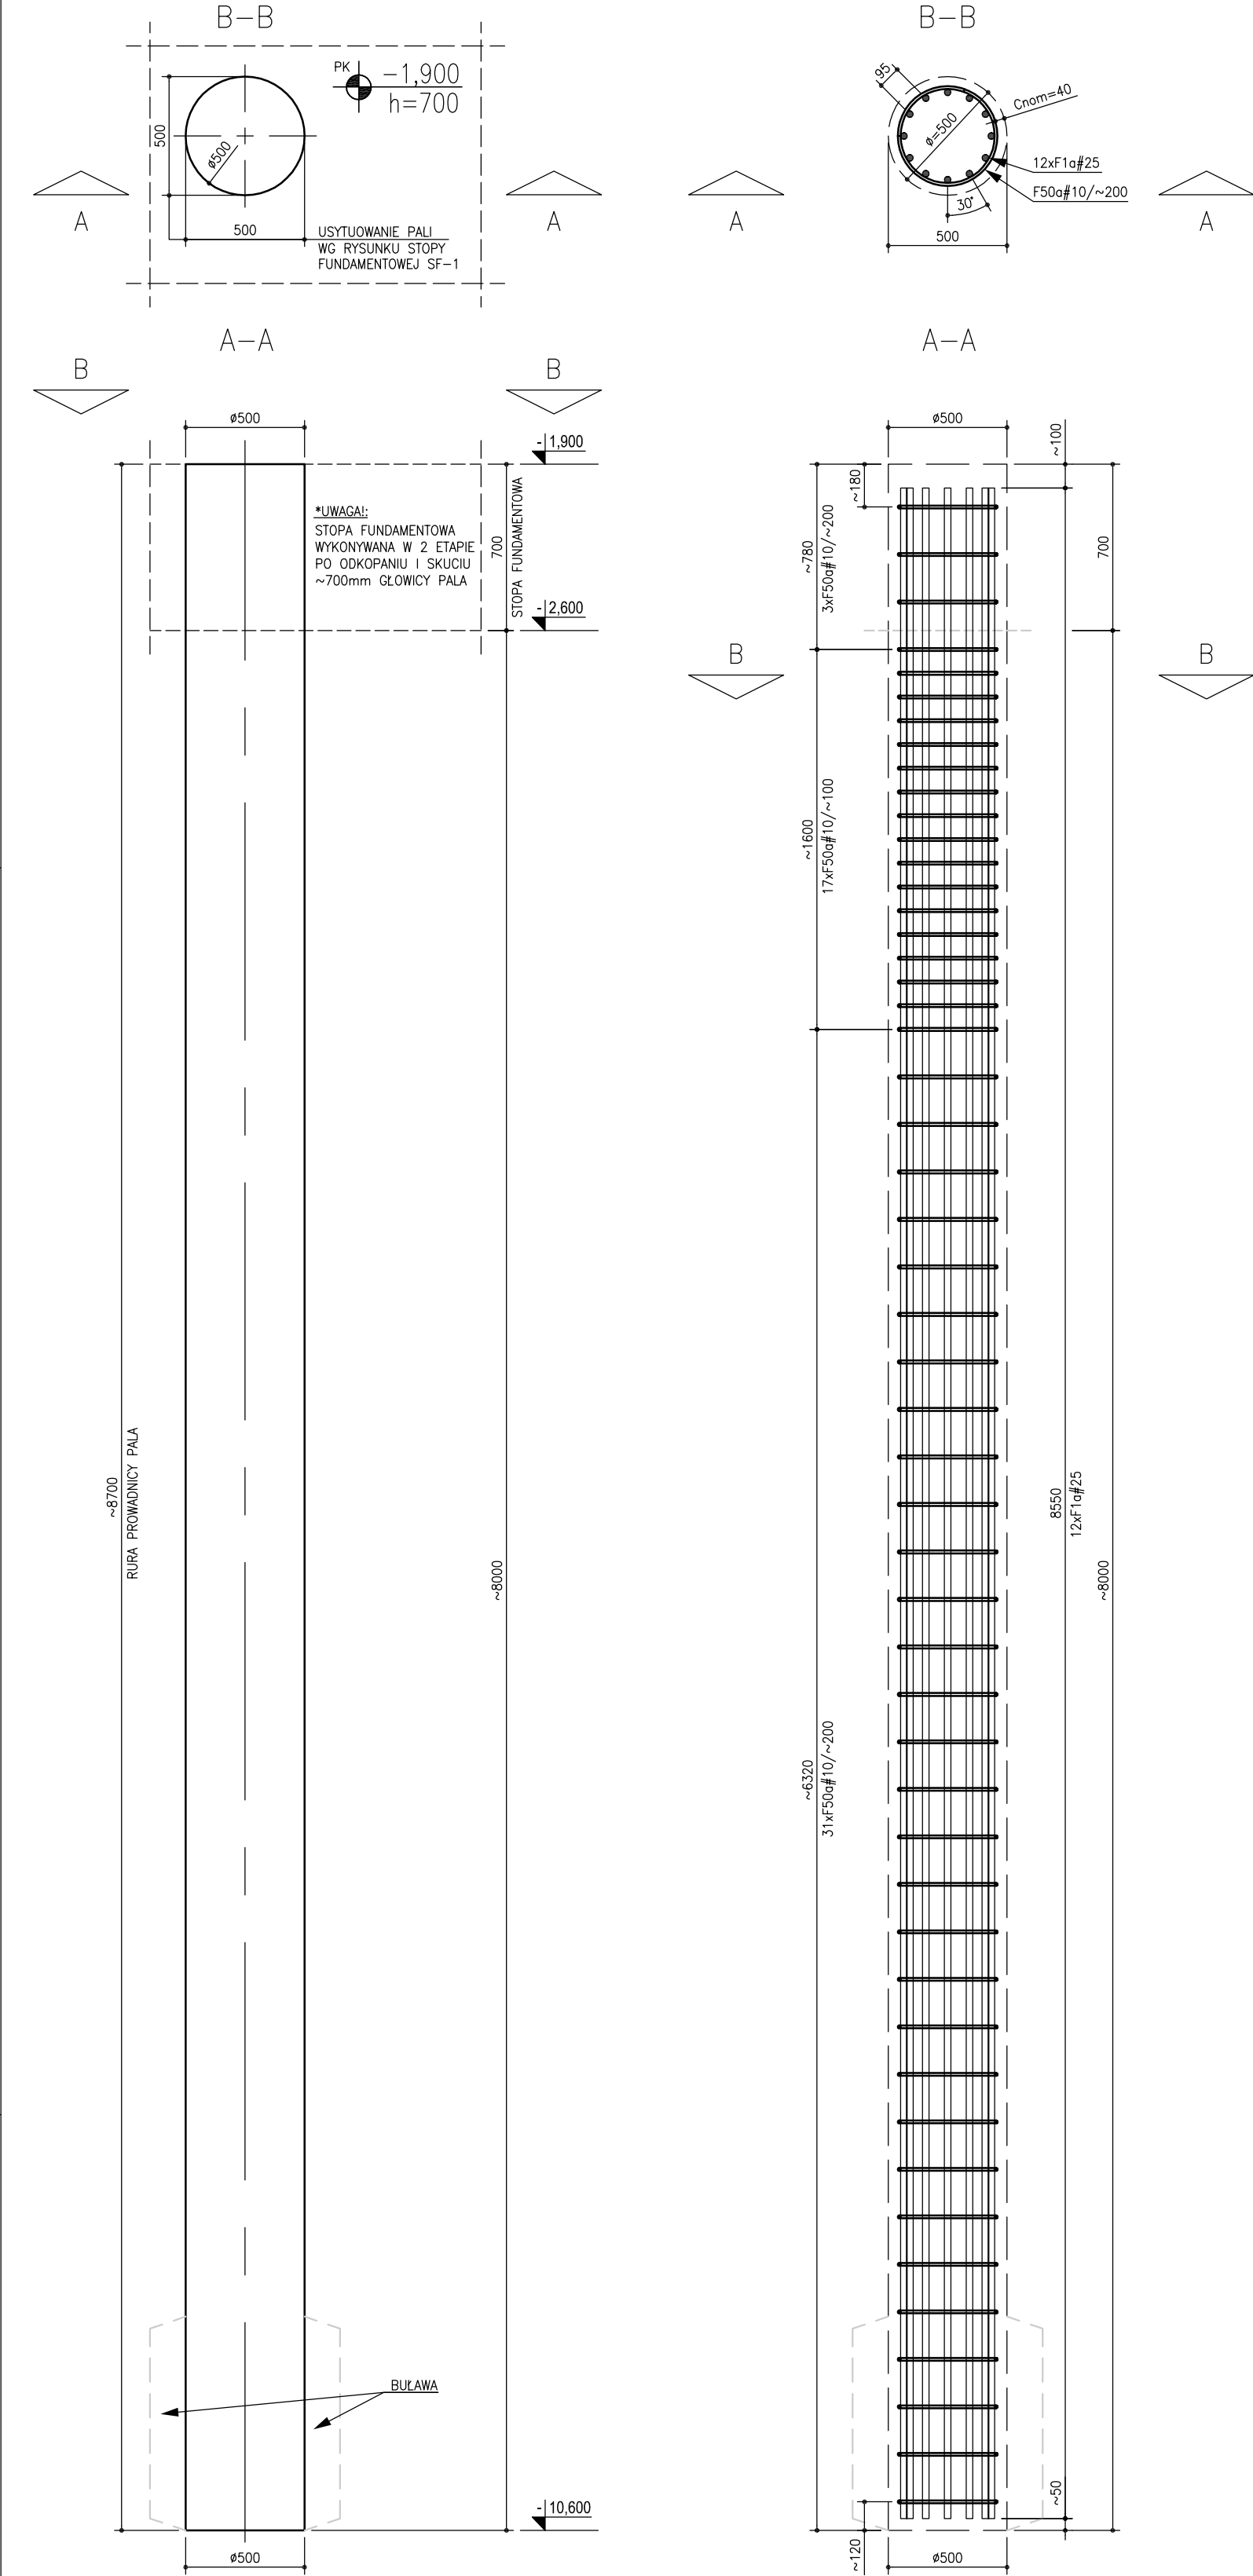

Data utworzenia: 2017-02-20										Numer projektu 60515				
Rewizja:														
NAZWA ELEMENTU : PAL ŻELB. PA-01 Ø500										RYSUNEK NR 60515/501				
ILOŚĆ ELEMENTÓW : 68 szt.														
TABELA ZMIAN	Rewizja		Data		Opis zmiany									
STAL ZBROJENIOWA														
Nr pręta	Ilość [szt]	φ [mm]	Długość [mm]	Stal	Masa									
					jeden. [kg]	1 szt. [kg]	Całkowita dla średnicy [kg]							
							# 6	# 8	# 10	# 12	# 16	# 20	# 25	# 32
F1a	12	25	8550	B500B	3,93	33,602							403,22	
F50a	51	10	1720	B500B	0,617	1,061			54,12					
RAZEM wg średnic [kg]							0,0	0,0	54,1	0,0	0,0	0,0	403,2	0,0
RAZEM dla elementu [kg]							457,3							
Masa dla elementów w ilości 68 sztuk							31099,2							

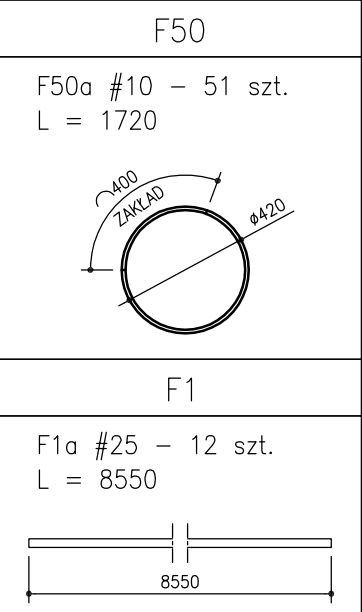

Nazwa inwestycji / adres		Budowa stadionu piłkarskiego (na terenie istniejącego stadionu) przy ulicy Struga w Radomiu	
część działki nr ewid. 78 przy ul.Andrzeja Struga / 11 Listopada i część działki nr ewid. 81 przy ul. Stanisława Zbrowskiego			
Inwestor		Miejski Ośrodek Sportu i Rekreacji w Radomiu Sp. z o.o. ul. Gabriela Narutowicza 9, 26-600 Radom	
Projektant		<div>  wojciech gęsiak studio architektoniczne</div> <div>ROSA-BUD S.A. 26-600 RADOM, ul. Górszowa 5/7, tel:(0 48) 383 51 50, fax:(0 48) 384 63 00 www.rosabud.pl email: rosabud@rosabud.pl</div> <div>WOJCIECH GĘSIĄK STUDIO ARCHITEKTONICZNE 26-600 RADOM, ul. Chrobrego 22 tel: (048) 384 55 95, (48) 363 30 13, www.wgstudio.pl e-mail: wgstudio@wgstudio.pl fax:(048) 384 55 96</div>	
Branża		KONSTRUKCJA	Stadium dokumentacji: PROJEKT WYKONAWCZY
Projektant		mgr inż. Norbert Wysocki	SWK/0066/POOK/08 
Zespół projektowy		tech. Mariusz Tymoszyk inż. Mateusz Prokop mgr inż. Jakub Daniszewski mgr inż. Piotr Orłowski	
Sprawdzający		mgr inż. Mariusz Łęgowski	MAZ/0008/POOK/06 
Treść rysunku			
RYSUNEK PALA FUNDAMENTOWEGO PA-01.			
Data			Skala
LUTY 2017			1:25
Nr projektu	Data Rewizji	Nr tomu	
P-628		III	
Nr rysunku			60515/501