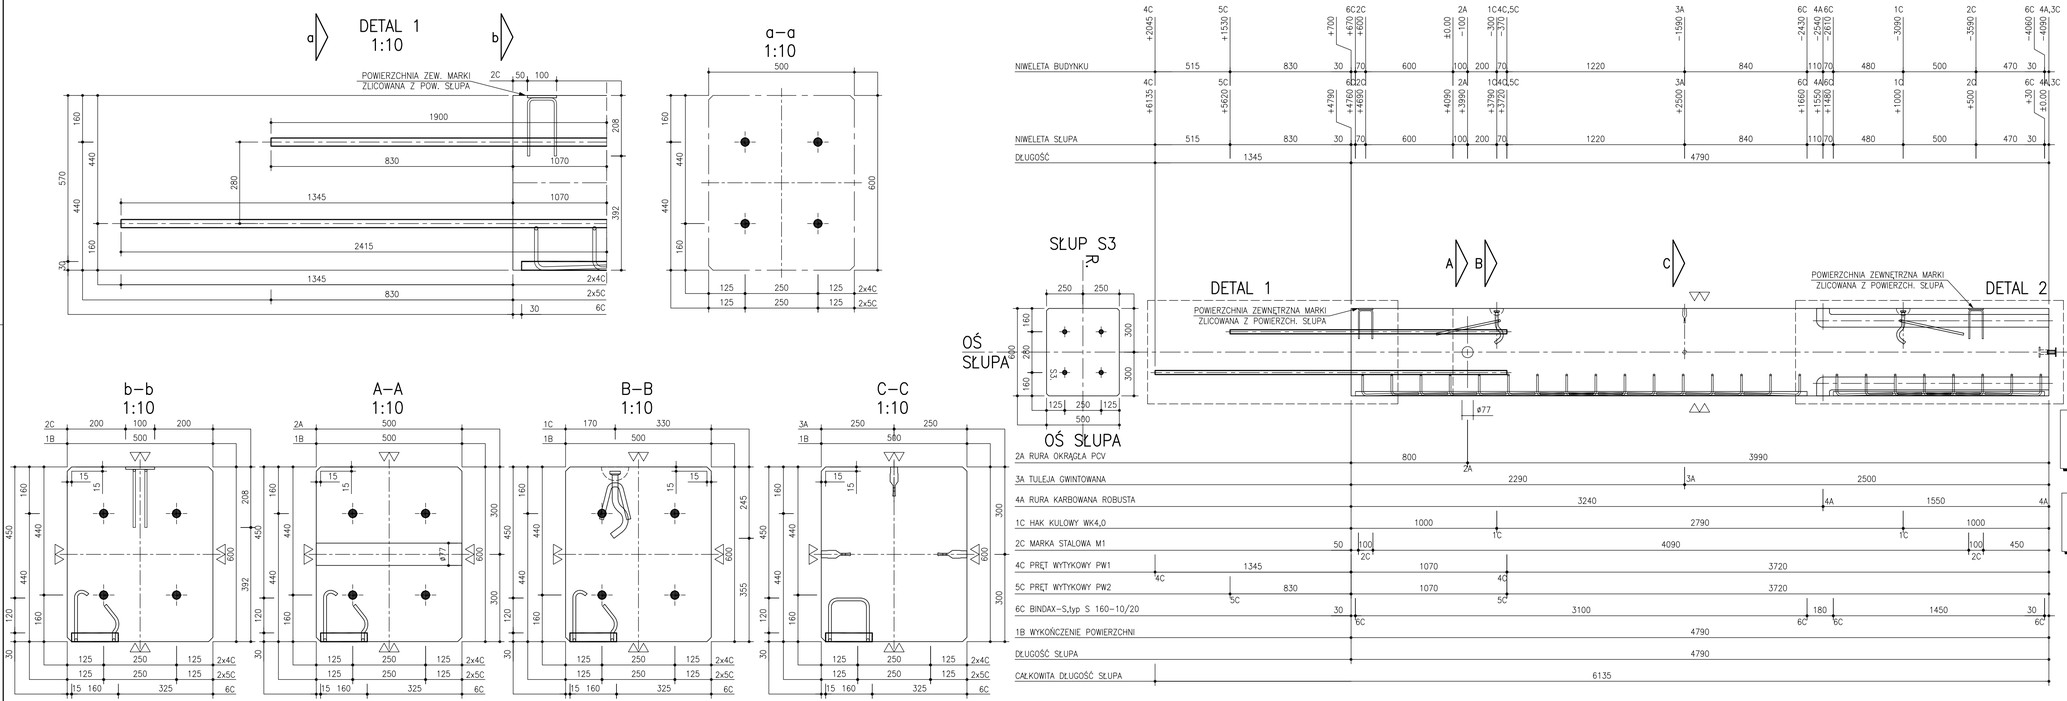

UWAGA!:

01. HAK KULOWY WK4.0 (1C) SŁUŻY TYLKO DO PODNIESIENIA ELEMENTU Z FORMY. DALSZY TRANSPORT ELEMENTU PRZY UŻYCIU RUR RDP15ø77 (2A) UMIESZCZONYCH W SŁUPIE.

02. ELEMENTY Z OZNACZENIEM * PO STRONIE WYKONAWCY

03. OSIE SŁUPA NIE POKRYWAJĄ SIĘ Z OSIAMI PROJEKTU.

04. POWIERZCHNIA ZEWNĘTRZNA MAREK ZLICOWANA Z POWIERZCHNIĄ SŁUPA, PRĘTY MAREK DOSPAWAĆ DO ZBROJENIA SŁUPA.

05. FAZOWANIE KRAWĘDZI SŁUPA 15x15mm.

06. WĄSY MAREK POZOSTAJĄCE W KOLIZJI PRZEGIĄĆ.

07. PRĘTY BINDAX–S,typ S 160–10/20 WCHODZĄCE W KOLIZJE PRECIĄĆ.

ILOŚĆ: S3 – 1 SZT.

BETON PODSTAWOWY:	ODPORNOŚĆ OGNIOWA:
SŁUPY: C55/60 (B60)	R60 (1 GODZ.)
STAL ZBROJENIOWA:	KLASA ŚRODOWISKA:
B500B lub równoważna.	SŁUPY: XC4.

AKCESORIA I GRUPY STRZEMION

NR.		ILOŚĆ	OPIS	RYSUNEK NR:	WYMIARY – mm A	B	C	D	E	F	G	NR PARTII
					H	K	L	M	N	P	R	
					S	T	U	W	X	Y	Z	
1	A	1	TULEJA REKTYFIKUJĄCA	BV1	M24							
2	A	1	RURA OKRĄGŁA	RDP15	ø77	500						
3	A	3	TULEJA GWINTOWANA	BV1 R	M20							
4	A	6	RURA ROBUSTA	RR01	ø88	1650						
1	B	4	WYKOŃCZENIE POWIERZCHNI	WPB1	4	▽▽						
1	C	2	HAK KULOWY PFEIFER	WK4,0	230							
2	C	2	MARKA STALOWA M1	M1	8	100	100					
3	C	1	ŚRUBA STALOWA	BO1 R	M24	60	CZARNA					
4	C	2	PRĘT WYTYKOWY PW1	PW1	∅25	2415						
5	C	2	PRĘT WYTYKOWY PW2	PW2	∅25	1900						
6	C	1	BINDAX–S,typ S 160–10/20		160	ø10	L=1450	L=1450	ZB–ZO–CS–0–02432			

SPACER	BETON						
RYSUNEK SPACERA	SKŁAD BETONU	KLASA BETONU	KLASA ŚRODOWISKA	ZDJĘCIE FORMY PRZEJŚCIE CIĘŻEN	MAX. ø KRUSZYWA	M3	
	DLA XC4	C50/60 (B60)	XC4	30	16	1,435	

ELEMENT										
SYMBOL ELEMENTU		ILOŚĆ	TYP	WYSOKOŚĆ	SZEROKOŚĆ	DŁUGOŚĆ	A	B	C	D
S	3	1	SPZ	600	500	4790				
M3	T	DŁUGOŚĆ CAŁKOWITA	FORMA				RYSUNEK ZBROJENIA CAŁKOWITEGO			
1,435	3,588	6135					ZBR 60515/201			

Budowa stadionu piłkarskiego (na terenie istniejącego stadionu) przy ulicy Struga w Radomiu

część działki nr ewid. 78 przy ul.Andrzeja Struga / 11 Listopada i część działki nr ewid. 81 przy ul. Stanisława Zbrowskiego

Inwestor

Miejski Ośrodek Sportu i Rekreacji w Radomiu Sp. z o.o. ul. Gabriela Narutowicza 9, 26-600 Radom

Projektant

ROSA-BUD S.A.
26-600 RADOM, ul. Struga 7/7,
tel.(0 48) 383 31 30, fax.(0 48) 364 63 00
www.rosabud.pl email: rosabud@rosabud.pl

WOJCIECH GĘSIAK STUDIO ARCHITEKTONICZNE
26-600 RADOM, ul. Orzeszkowej 22,
tel. (0340) 384 55 95, (48) 363 30 13, www.wgstudio.pl
e-mail: wgstudio@wgstudio.pl fax (0340) 384 55 06

All rights reserved including the right to reproduction or distribute in any process, the drawing in whole or in part without the consent of the author is prohibited and will be subject to civil and criminal liability. Wszelkie prawa zastrzeżone. Bez pisemnej zgody autora zabrania się kopiowania lub rozpowszechniania niniejszego rysunku w całości lub części oraz wykorzystywania jego treści do innych celów.

Branża: KONSTRUKCJA

Stadium dokumentacji: PROJEKT WYKONAWCZY

Projektant	mgr inż. Norbert Wysocki	SWK/0066/POOK/08
Zespół projektowy	tech. Mariusz Tymoszuk inż. Mateusz Prokop mgr inż. Jakub Daniszewski mgr inż. Piotr Orłowski	
Sprawdzający	mgr inż. Mariusz Łęgowski	MAZ/0008/POOK/06

Treść rysunku:

RYSUNEK PRODUKCYJNY SŁUPA SPZ 600/500 - S3.

Data	Nr projektu	Data Rewizji	Nr tomu	Skala
LUTY 2017	P-628		III	1:20

Nr rysunku: **60515/203**