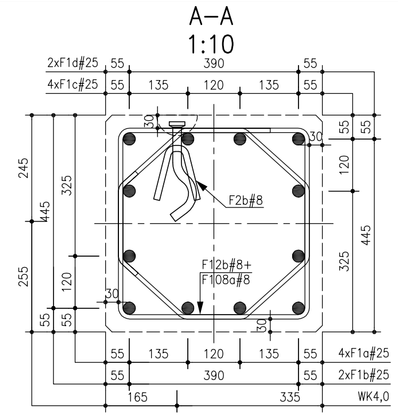

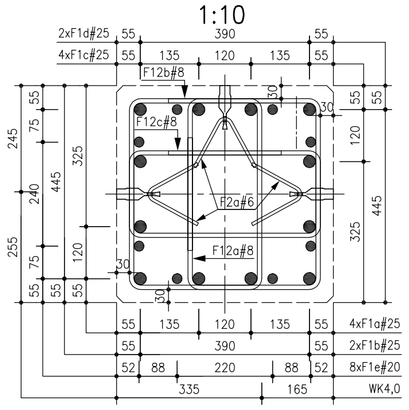

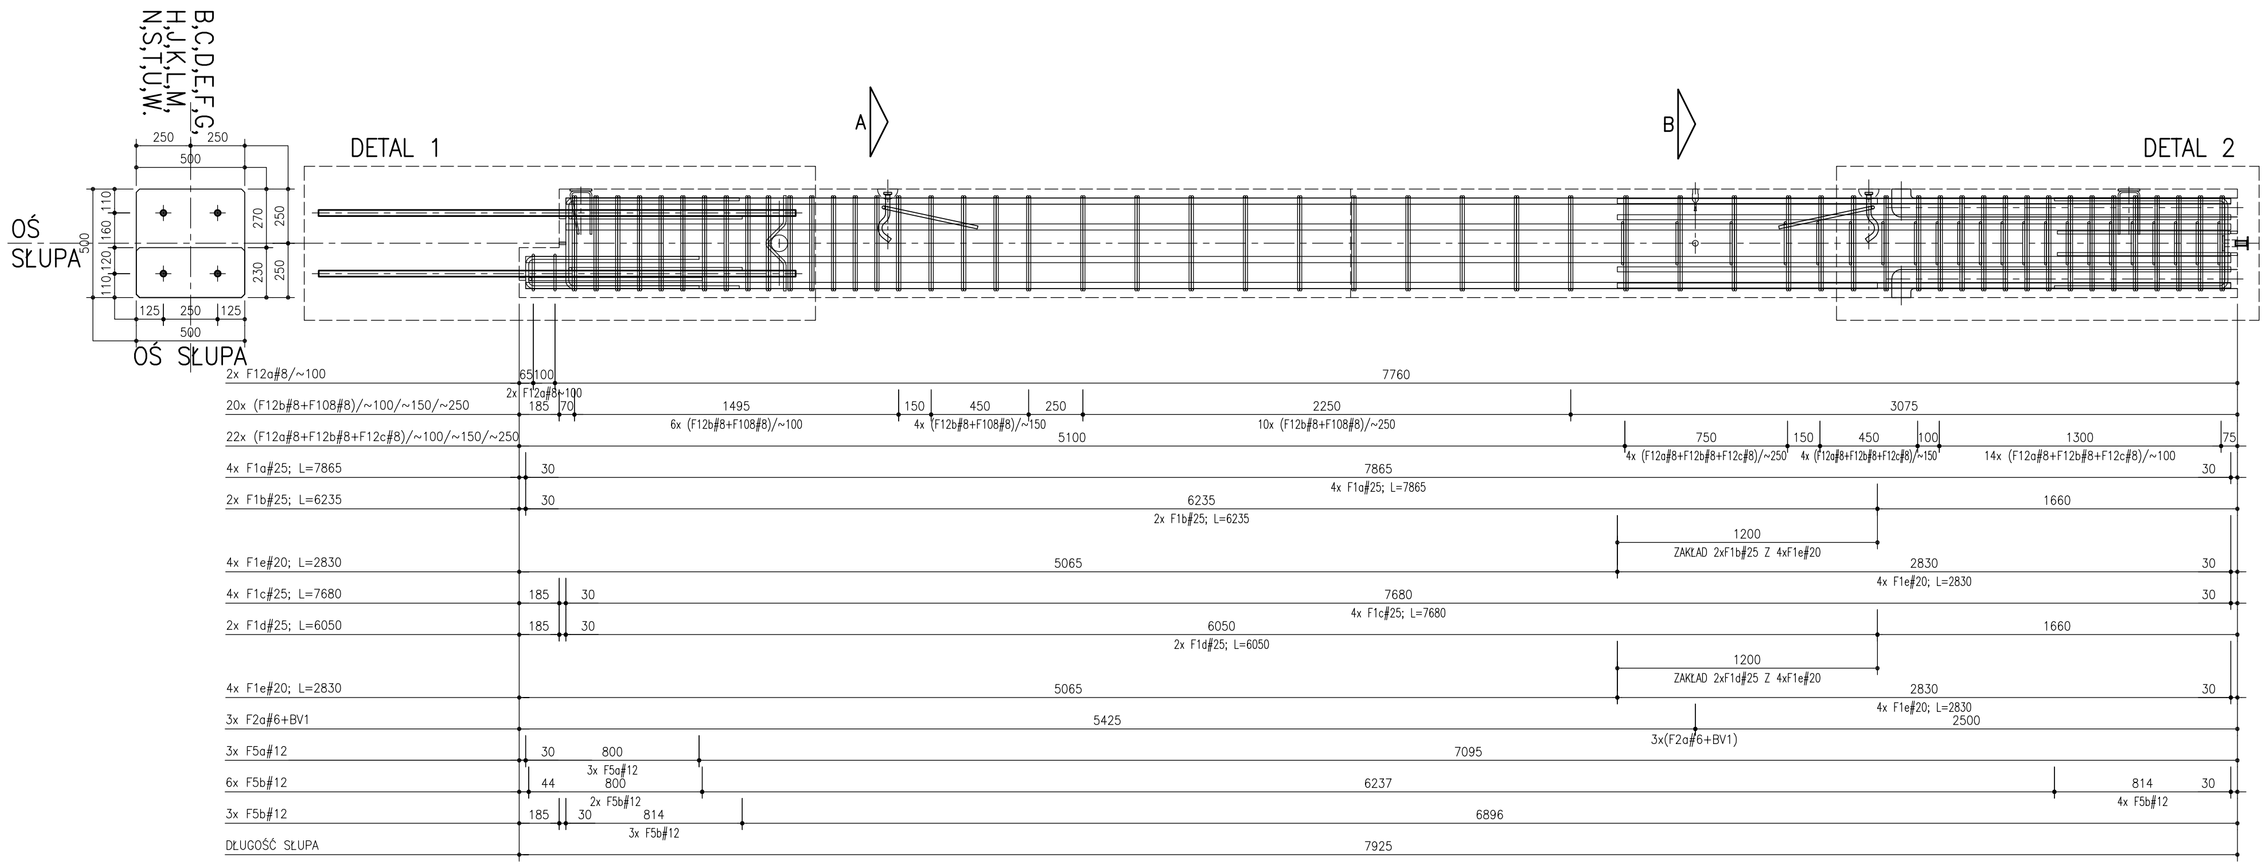

UWAGA!:

01. PRĘT MARKI M1 POŁĄCZYC METALICZNIE ZE ZBROJENIEM SŁUPA W CELU ZACHOWANIA CIĄGŁOŚCI ELEKTRYCZNEJ. MARKĘ M1 ŁĄCZYĆ Z TYM SAMYM PRĘTEM ZBROJENIA GŁÓWNEGO.

02. WYKONAWCA JEST ZOBOWIĄZANY DO UMIESZCZENIA W SŁUPIE WSZYSTKICH AKCESORIÓW ZNAJDUJĄCYCH SIĘ NA RYSUNKACH SZALUNKOWYCH SŁUPÓW.

03. PRĘTY BINDAX–S,typ S 160–10/20 WCHODZĄCE W KOLIZJE Z PRĘTAMI ZBROJENIA PRECJĄC.

ILOŚĆ: S4 – 15 SZT.
S5 – 1 SZT.

STAL ZBROJENIOWA: B500B
lub równoważna

ROZMIESZCZENIE AKCESORIÓW W SŁUPIE WEDŁUG RYSUNKÓW SZALUNKOWYCH

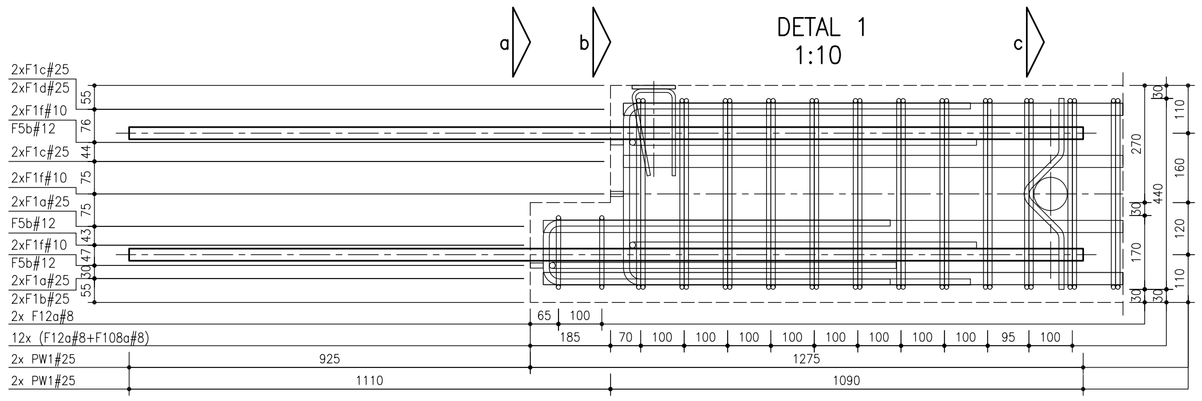

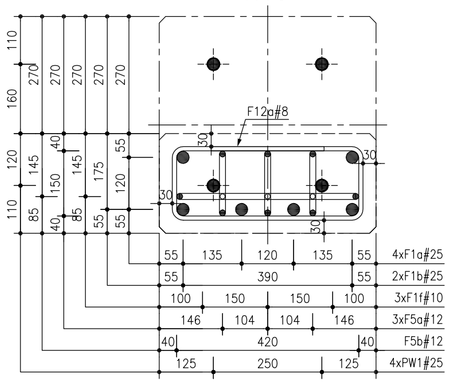

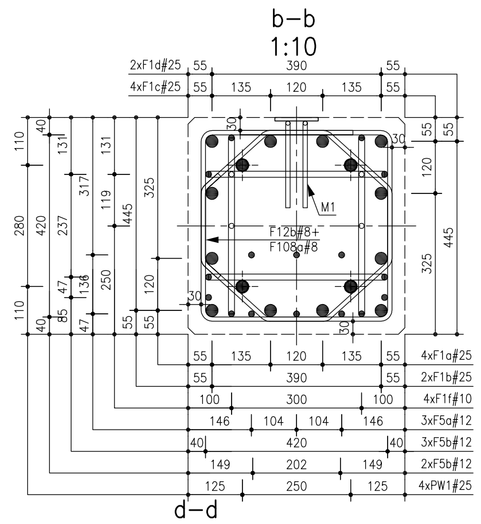

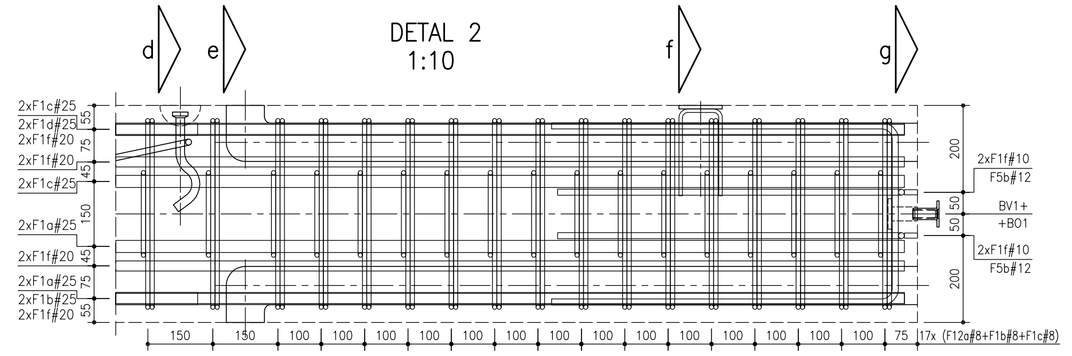

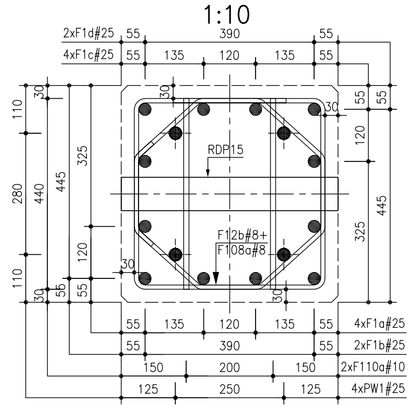

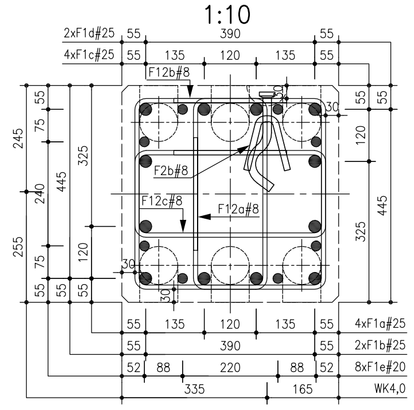

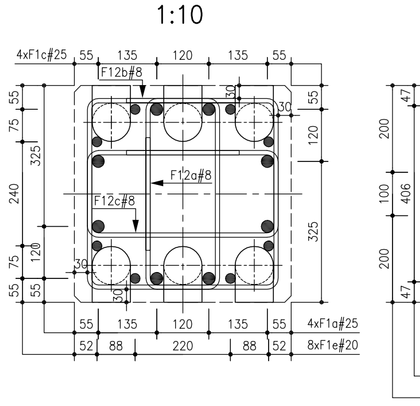

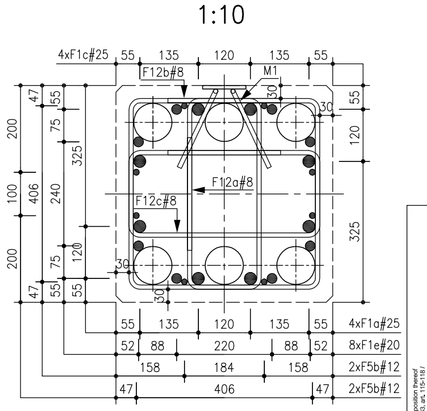

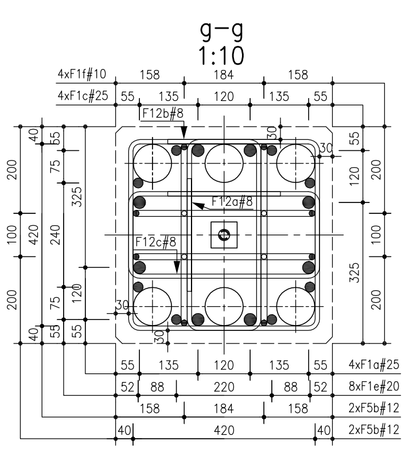

WYKAZ FIGUR SKALA 1:10

F1

F1a #25 – 4 szt. L = 7865

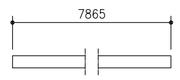

F1b #25 – 2 szt. L = 6235

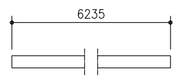

F1c #25 – 4 szt. L = 7680

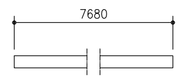

F1d #25 – 2 szt. L = 6050

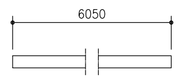

F1e #20 – 8 szt. L = 2830

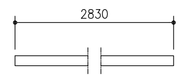

F1f #10 – 11 szt. L = 30

F2

F2a #6 – 3 szt. L = 270

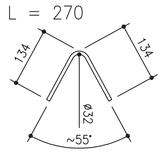

F2b #8 – 2 szt. L = 800

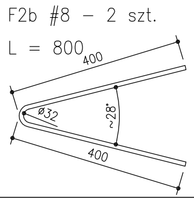

F110

F110a #10 – 2 szt. L = 520

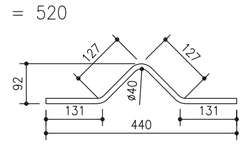

PW

PW1 #25 – 2 szt. L = 2200

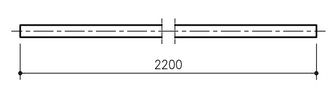

F5

F5a #12 – 3 szt. L = 1750

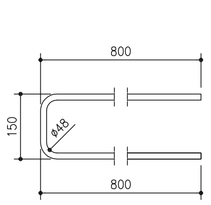

F5b #12 – 9 szt. L = 2020

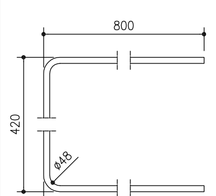

F12

F12a #8 – 24 szt. L = 1480

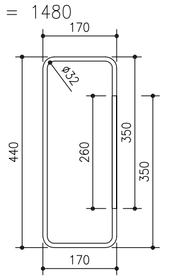

F12b #8 – 42 szt. L = 2020

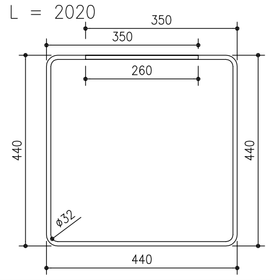

F12c #8 – 22 szt. L = 1540

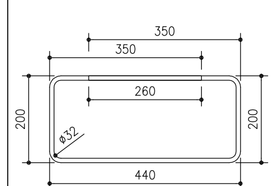

F108

F108a #8 – 20 szt. L = 1695

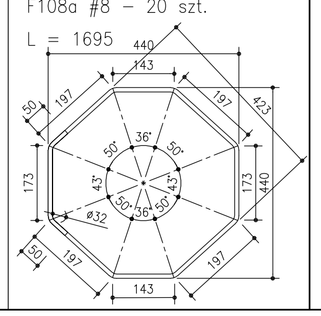

Data utworzenia: 2017.02.23
Rewizja:
Numer projektu 60515

NAZWA ELEMENTU : **SŁUP S4,S5 SPZ 500x500**
ILOŚĆ ELEMENTÓW : **16** szt.
RYSUNEK NR **ZBR 60515/204**

TABELA ZMIAN

Rewizja	Data	Opis zmiany

STAL ZBROJENIOWA

Nr pręta	Ilość [szt]	ϕ [mm]	Długość [mm]	Stal	Masa jedn. [kg]	Masa 1 szt. [kg]	Całkowita dla średnicy [kg] # 6	# 8	# 10	# 12	# 14	# 16	# 20	# 25	# 28
F1a	4	25	7865	B500 B	3,85	30,280								121,12	
F1b	2	25	6235	B500 B	3,85	24,005								48,01	
F1c	4	25	7680	B500 B	3,85	29,568								118,27	
F1d	2	25	6050	B500 B	3,85	23,293								46,59	
F1e	8	20	2830	B500 B	2,47	6,990							55,92		
F1f	11	10	30	B500 B	0,617	0,019			0,20						
F2a	3	6	270	B500 B	0,222	0,060	0,18								
F2b	2	8	800	B500 B	0,395	0,316		0,63							
F5a	3	12	1750	B500 B	0,888	1,554				4,66					
F5b	9	12	2020	B500 B	0,888	1,794				16,14					
F12a	24	8	1480	B500 B	0,395	0,585		14,03							
F12b	42	8	2020	B500 B	0,395	0,798		33,51							
F12c	20	8	1540	B500 B	0,395	0,608		12,17							
F108a	20	8	1695	B500 B	0,395	0,670		13,39							
F110a	2	10	620	B500 B	0,617	0,383			0,77						
PW1	4	25	2200	B500 B	3,85	8,470								33,88	
RAZEM wg średnic [kg]							**0,2**	**73,7**	**1,0**	**20,8**	**0,0**	**0,0**	**55,9**	**367,9**	**0,0**
RAZEM dla elementu [kg]							**519,5**								
Masa dla elementów w ilości 16 sztuk							**8311,6**								

Budowa stadionu piłkarskiego (na terenie istniejącego stadionu) przy ulicy Struga w Radomiu

część działki nr ewid. 78 przy ul.Andrzeja Struga / 11 Listopada i część działki nr ewid. 81 przy ul. Stanisława Zbrowskiego

Inwestor
Miejski Ośrodek Sportu i Rekreacji w Radomiu Sp. z o.o. ul. Gabriela Narutowicza 9, 26-600 Radom

Projektant
ROSA-BUD S.A. 26-600 RADOM, ul. Gagarina 9/11 tel.(0 48) 383 51 50, fax.(0 48) 384 63 00 www.rosabud.pl email: rosabud@rosabud.pl

WOJCIECH GĘSIAK STUDIO ARCHITEKTONICZNE 26-600 RADOM ul. Orzechowa 22 tel. (048) 384 55 95, (48) 363 30 13, www.wgstudio.pl e-mail: wgstudio@wgstudio.pl fax.(048) 384 55 96

Branża	KONSTRUKCJA	Stadium dokumentacji	PROJEKT WYKONAWCZY
Projektant	mgr inż. Norbert Wysocki	Nr uprawnień	SWK/0066/POOK/08
Zespół projektowy	tech. Mariusz Tymoszuk inż. Mateusz Prokop mgr inż. Jakub Doriszewski mgr inż. Piotr Orłowski		
Sprawdzający	mgr inż. Mariusz Łęgowski		MAZ/0008/POOK/06

Treść rysunku
RYSUNEK ZBROJENIOWY SŁUPA SPZ 500/500 - S4,S5.

Data	LUTY 2017		Skala
Nr projektu P-628	Data Rewizji	Nr tomu III	1:20
Nr rysunku			**ZBR 60515/204**

Wszelkie prawa autorskie do niniejszego projektu podlegają ochronie na podstawie ustawy z dnia 4 lutego 1994 r. o prawie autorskim i prawach pokrewnych (Dz.U. z 2006 r. Nr 90 poz. 631 z późniejszymi zmianami). Bez pisemnej zgody autora projektu zabrania się kopiowania i rozpowszechniania projektu oraz wykorzystywania go w całości lub w części do innych celów niż określone w umowie.