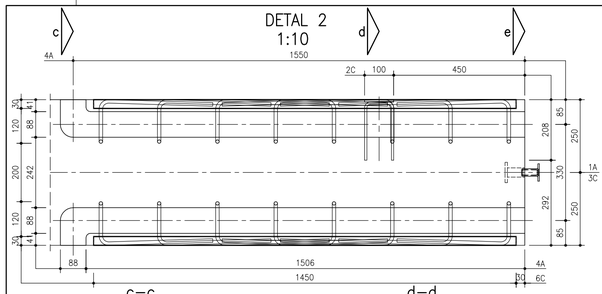

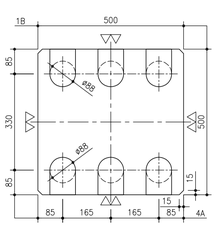

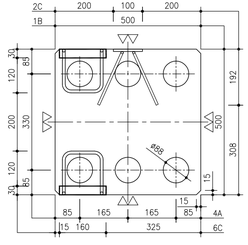

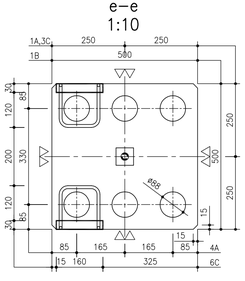

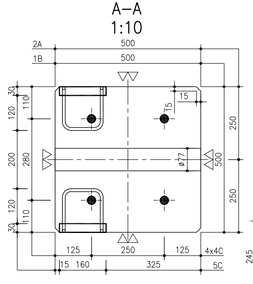

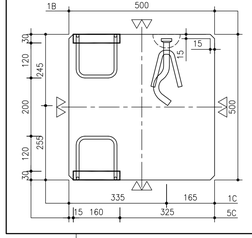

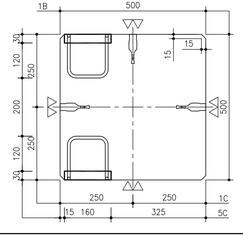

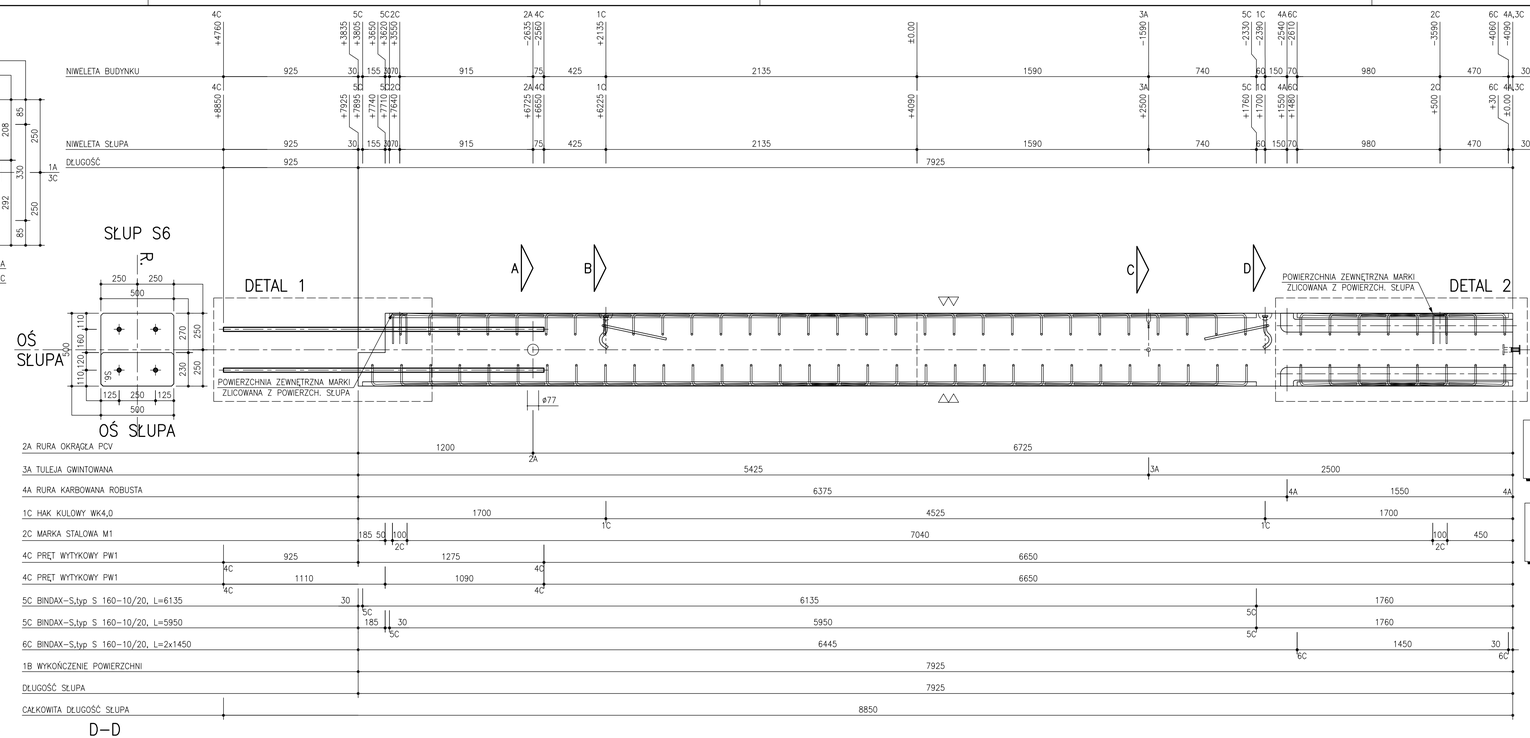

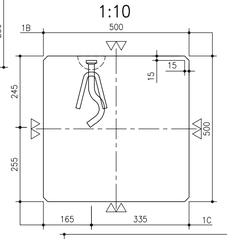

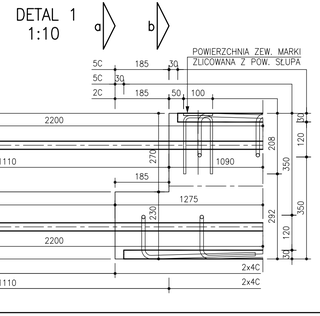

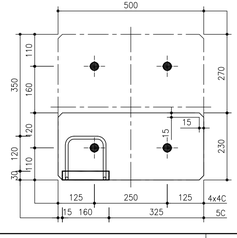

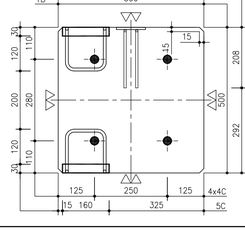

UWAGA!:

01. HAK KULOWY WK4,0 (1C) SŁUŻY TYLKO DO PODNIESIENIA ELEMENTU Z FORMY. DALSZY TRANSPORT ELEMENTU PRZY UŻYCIU RUR RDP15ø77 (2A) UMIESZCZONYCH W SŁUPIE.

02. ELEMENTY Z OZNACZENIEM * PO STRONIE WYKONAWCY

03. OSIE SŁUPA NIE POKRYWAJĄ SIĘ Z OSIAMI PROJEKTU.

04. POWIERZCHNIA ZEWNĘTRZNA MAREK ZLICOWANA Z POWIERZCHNIĄ SŁUPA, PRĘTY MAREK DOSPAWAĆ DO ZBROJENIA SŁUPA.

05. FAZOWANIE KRAWĘDZI SŁUPA 15x15mm.

06. WĄSY MAREK POZOSTAJĄCE W KOLIZJI PRZEGIĄĆ.

ILOŚĆ: S6 – 1 SZT.

BETON PODSTAWOWY:	ODPORNOŚĆ OGNIOWA:
SŁUPY: C55/60 (B60)	R60 (1 GODZ.)
STAL ZBROJENIOWA:	KLASA ŚRODOWISKA:
B500B lub równoważna.	SŁUPY: XC4.

AKCESORIA I GRUPY STRZEMION

NR.		ILOŚĆ	OPIS	RYSUNEK NR:	WYMIARY – mm							NR PARTII
					A / H / S	B / K / T	C	D / M / W	E / N / X	F / P / Y	G / R / Z	
1	A	1	TULEJA REKTYFIKUJĄCA	BV1	M24							
2	A	1	RURA OKRĄGŁA	RDP15	ø77	500						
3	A	3	TULEJA GWINTOWANA	BV1 R	M20							
4	A	6	RURA ROBUSTA	RR01	ø88	1650						
1	B	4	WYKOŃCZENIE POWIERZCHNI	WPB1	4	▽▽						
1	C	2	HAK KULOWY PFEIFER	WK4,0	230							
2	C	2	MARKA STALOWA M1	M1	8	100	100					
3	C	1	ŚRUBA STALOWA	BO1 R	M24	60	CZARNA					
4	C	4	PRĘT WYTYKOWY PW1	PW1	∅25	2200						
5	C	1	BINDAX–S,typ S 160–10/20		160	ø10	L=6135	L=5950		ZB–ZO–CS–0–02432		
6	C	2	BINDAX–S,typ S 160–10/20		160	ø10	L=1450			ZB–ZO–CS–0–02432		

SPACER	BETON					
RYSUNEK SPACERA	SKŁAD BETONU	KLASA BETONU	KLASA ŚRODOWISKA	ZDJĘCIE FORMY / PRZĘSCIE CIĘŻEN	MAX. ø KRUSZYWA	M3
	DLA XC4	C50/60 (B60)	XC4	30	16	1,955

ELEMENT									
SYMBOL ELEMENTU		ILOŚĆ	TYP	WYSOKOŚĆ	SZEROKOŚĆ	DŁUGOŚĆ	A	B	C	D
S	6	1	SPZ	500	500	7925				

M3	T	DŁUGOŚĆ CAŁKOWITA	FORMA	RYSUNEK ZBROJENIA CAŁKOWITEGO
1,955	4,888	8850		ZBR 60515/206

All rights reserved including the right to reproduction or storage in any form or by any means, any transfer or translation or adaptation etc. without permission of author is forbidden. Wszelkie prawa zastrzeżone. Kopiowanie, przechowywanie w jakiejkolwiek formie oraz przekazywanie osobom trzecim bez zgody autora zabronione.

Budowa stadionu piłkarskiego
(na terenie istniejącego stadionu)
przy ulicy Struga w Radomiu

część działki nr ewid. 78 przy ul.Andrzeja Struga / 11 Listopada i część działki nr ewid. 81 przy ul. Stanisława Zbrowskiego

Inwestor
Miejski Ośrodek Sportu i Rekreacji w Radomiu Sp. z o.o.
ul. Gabriela Narutowicza 9, 26-600 Radom

Projektant
ROSA-BUD S.A.
26-600 RADOM, ul. Struga 5/7,
tel.(0 48) 383 51 30, fax.(0 48) 384 63 00
www.rosabud.pl email: rosabud@rosabud.pl

WOJCIECH GĘSIAK STUDIO ARCHITEKTONICZNE
26-600 RADOM, ul. Prostopadła 2F
tel. (048) 384 55 95, (48) 363 30 13, www.wgstudio.pl
e-mail: wgstudio@wgstudio.pl fax (048) 384 55 06

Branża: KONSTRUKCJA
Stadium dokumentacji: PROJEKT WYKONAWCZY

Projektant	mgr inż. Norbert Wysocki	Nr uprawnień	SWK/0066/POOK/08
Zespół projektowy	tech. Mariusz Tymoszuk inż. Mateusz Prokop mgr inż. Jakub Daniszewski mgr inż. Piotr Orłowski		
Sprawdzający	mgr inż. Mariusz Łęgowski		MAZ/0008/POOK/06

Treść rysunku:
RYSUNEK PRODUKCYJNY SŁUPA SPZ 500/500 - S6.

Data		Skala
LUTY 2017		1:20
Nr projektu: P-628	Data Rewizji	Nr tomu: III
Nr rysunku: 60515/206		