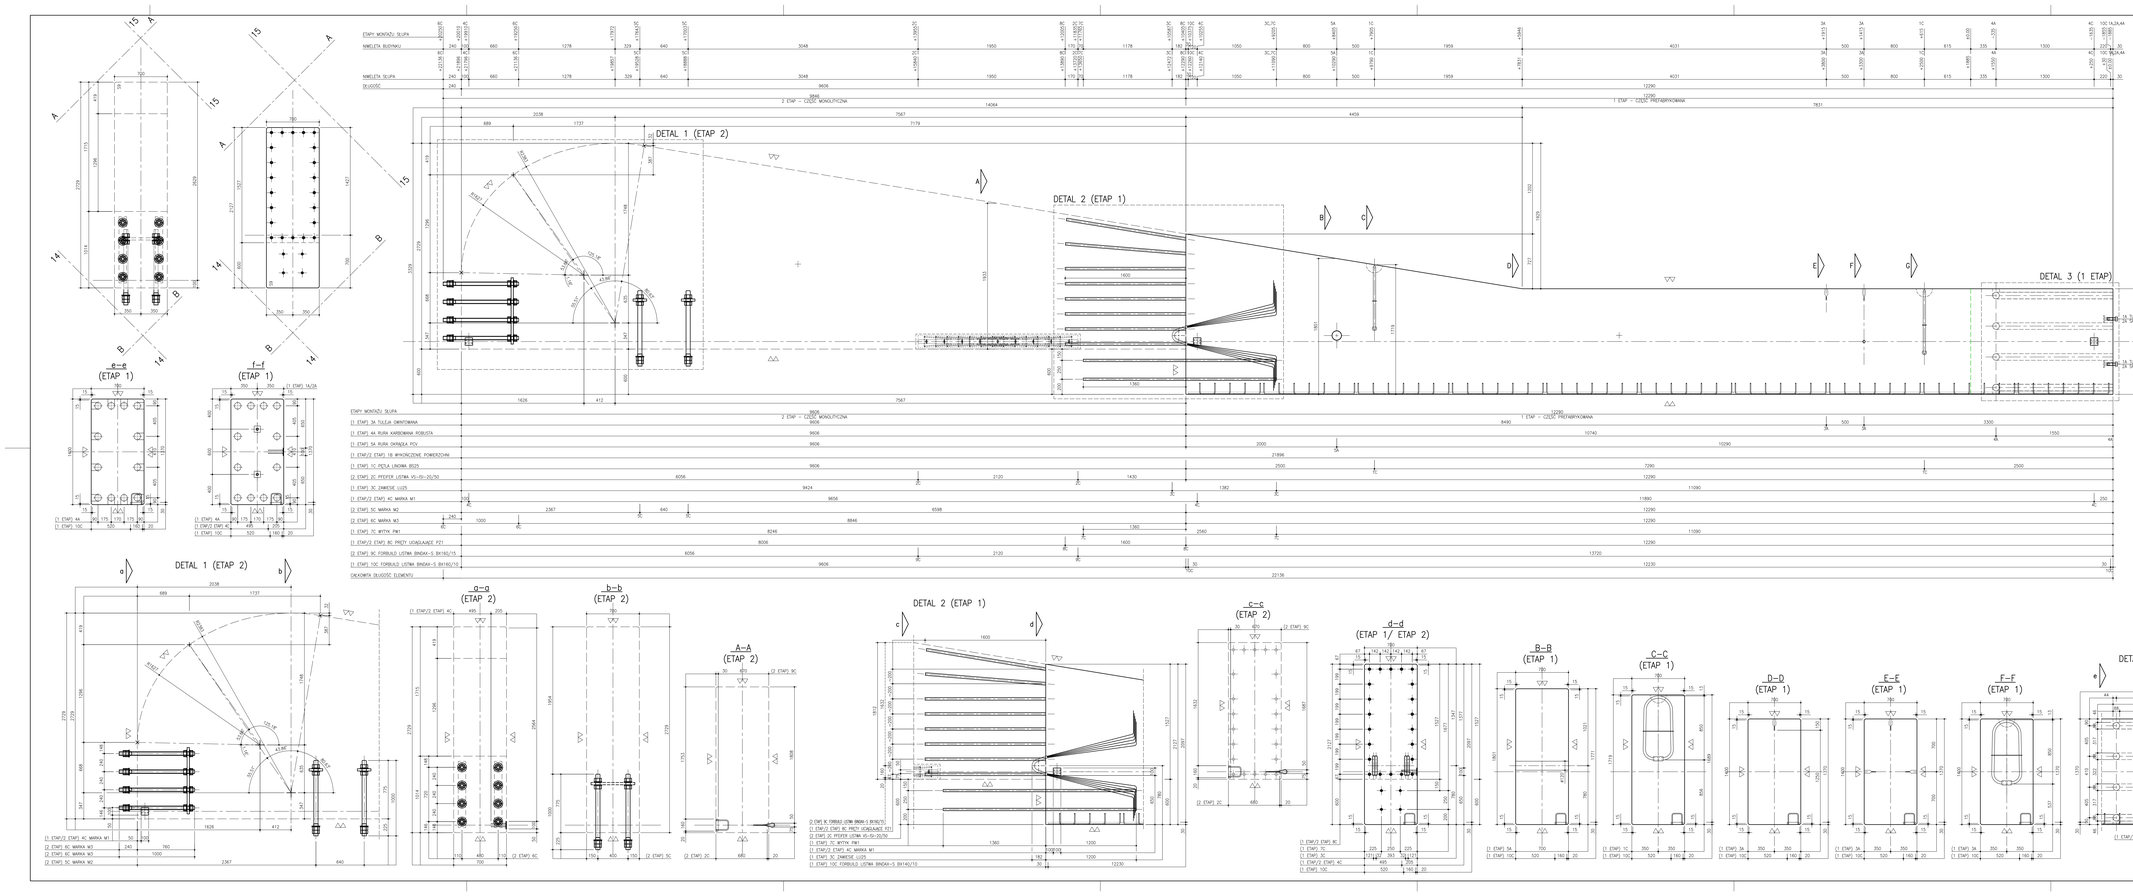

ILOŚĆ: S9 – 1 SZT.

STAL ZBROJENIOWA: B500B lub równoważna.

KLASA ŚRODOWISKA: SŁUPY: XC4, XF1.

ODPORNOŚĆ OGNIOWA: R60 (1 GODZ.)

BETON PODSTAWOWY: SŁUPY: C50/60 (B60)

UWAGI:

01. PĘTLE LINOWE BS25 (1C) SŁUŻĄ TYLKO DO POSADZENIA ELEMENTU Z FORMY, DALSZY TRANSPORT ELEMENTU PRZY UŻYCIU RURY RDP16x100 (SA) LUB ZAWIES 4xLU25 (3C) UMIEJSCOWIONYCH W SŁUPIE.
02. ELEMENTY Z OZNACZENIEM * PO STRONIE WYKONAWCY
03. OŚ SŁUPA NIE POKRYWA SIĘ Z OSIAMI PRZĘSEŁ
04. POWIERZCHNIA ZEWNĘTRZNA MAREK ZUCIOMANA Z POWIERZCHNIĄ SŁUPA, PRZY MAREK DOSPAWAĆ DO ZBROJENIA SŁUPA.
05. FAZOWANIE KRAWĘDZI SŁUPA 15x15mm.
06. WIĘZY MAREK PODSTAWOWE W KOLEJĄ PRZĘSAŁĘ.
07. PROMIEŃ ZAOKRĄGLENIA CHWYTAJĄCEGO HAKA TRANSPORTOWEGO DLA PĘTLI LINOWEJ BS25 MUSI ODPOWIADAĆ PRZYNAJMNIEJ ŚREDNICY LINY. ZALECA SIĘ ZACHOWANIE 5-KROTNE WIĘKSZEGO PROMIENIA OD ŚREDNICY LINY PĘTLI BS.
08. DLA POSZCZEGÓLNYCH ELEMENTÓW KAŻ RÓŻNARCA (ŚRODKOWY) ZAWIESI NIE MOŻE PRZEKROCZYĆ 60°.
09. DO POZNIESIENIA ELEMENTU Z FORMY POPRZEZ BS25 NALEŻY STOSOWAĆ UCHWYTY BS25 (NIEELEMOS.055.252–DEMISTY BRĄZ).
10. STOSUJĄC OGNIWA ŁAŃCUCHOWE ZAWIESI NALEŻY BEZWZGLĘDNIE PRZESTRZEGAĆ ABY ICH ŚREDNICA BYŁA NIE MNIEJSZA NIŻ 2-KROTNOŚĆ ŚREDNICY LINY. ZALECANA 5-KROTNE WIĘKSZA.
11. GOTOWE PREFABRYKATY POWINNY BYĆ SKŁADOWANE, TAK ABY NIE NASTĄPIŁO ZAOCZĘŻ/ZMIANIE PĘTLI BS25. PĘTLE NIE SĄ ODPORNE NA KOROZJĘ, MIEĆ MAŁO OGRANICZONY CZAS SKŁADOWANIA I UŻYTKU.

AKCESORIA I GRUPY STRZEMION

Nr	Grupa	Typ	Producent lub dostawca	Wymiary [mm]							Masa [kg]	Uwagi
				a	b	c	d	e	f	g		
1	A1.2	TULEJA REKTYFIKUJĄCA	BNT	M36								
2	A1.2	ŚRUBA STALOWA	BDI -R	M36	110	CZARNA						
3	A1.4	TULEJA GWINTOWANA	BNT -R	M30								
4	A1.10	RURA ROBOCZA	WRS1	488	1650							
5	A1.1	RURA OKRĄGŁA	RDP16	Ø120	700							
1	B1.4	WYKONCZENIE POWIERZCHNI	WPB1	4	▽▽							
1	C1.2	PĘTLA LINOWA PSTER DS.020.250.12	BS25	850								
2	C1.2	LISTWA HS-40 PSTER DS.020.236.VS	VS-50-20/50	Ø120								
3	C1.2	ZAWIESIE LU25	LU25	1000	500	1500						
4	C1.1	MAREK STALOWA M1	RDS15/M1									
5	C1.1	MAREK STALOWA M2	RDS15/M2									
6	C1.1	MAREK STALOWA M3	RDS15/M3									
7	C1.4	PRĘT WYTYCZNY PW1	PW1	Ø28	2560							
8	C1.2	PRĘTY ZBROJENIA PRZEMIENNEGO PZ1		Ø12	11600	PONAD	SŁUPEM	SŁUPA				
9	C1.1	BW60-1.60-10/25 (28-25-22-0-0-0)[4]	BW160/15	Ø12	150	2220	10983x50					
10	C1.1	BW60-1.60-10/25 (28-25-22-0-0-0)[4]	BW160/10	Ø10	200	12230	10983x50					

SPACER	BETON						
RODZAJ SPACERA	KLASA BETONU	KLASA BETONU	KLASA ŚRODOWISKA	GŁĘBOKOŚĆ CZĘŚCI ZANURZONEJ [mm]	WIEK W MOMENCIE TRANSPORTU [dni]	WIEK W MOMENCIE MONTAŻU [dni]	
	GLA XC4, XF1	C50/60 (B60)	XC4, XF1	45	12		13,18

ELEMENT									
RODZAJ ELEMENTU	ILOŚĆ	TYP	WYSOKOŚĆ	SZEROKOŚĆ	DŁUGOŚĆ	x	y	z	
S 9	1	SPZ	700	1400	12290				
MASA [t]	DŁUGOŚĆ OKŁOPATKI	OTWÓR				POWIERZCHNIA ZBROJENIA [m2/m3]			
13,18	12,95	12850				2288	620,03 / 227		

Wydruk komputerowy - wzmac

Budowa stadionu piłkarskiego (na terenie istniejącego stadionu) przy ulicy Struga w Radomiu

część działki nr ewid. 78 przy ul.Andrzeja Struga / 11 Listopada i część działki nr ewid. 81 przy ul. Stanisława Zbrowskiego

Inwestor

Miejski Ośrodek Sportu i Rekreacji w Radomiu Sp. z o.o. ul. Gabriela Narutowicza 9, 26-600 Radom

Projektant

ROSA-BUD S.A.
26-600 RADOM, ul. Struga 7, 7a, 7b, 7c, 7d, 7e, 7f, 7g
tel. 48 362 39 29, fax. 48 362 39 31, www.rosa-bud.pl

WOJCIECH GIEŁBAK STUDIO ARCHITEKTONICZNE
26-600 RADOM, ul. Struga 11
tel. 0048 384 55 85, 0483 363 31 11, www.wgsa.com.pl
e-mail: wgsa.com@wp.com.pl fax 0048 384 55 86

Branża	Stadion olimpijski
KONSTRUKCJA	PROJEKT WYKONAWCZY

Projektant	mgr inż. Norbert Wysocki	SWK/0066/POOK/08
Zespół projektowy	tech. Mariusz Tymoszuk inż. Mateusz Prokop mgr inż. Jakub Dankowski mgr inż. Piotr Orłowski	
Sprawdzający	mgr inż. Mariusz Łęgowski	MAZ/0008/POOK/06

Treść rysunku

KONSTRUKCJA PREFABRYKOWANA
RYSUNEK PRODUKCYJNY SŁUPA SPZ 700/1400 - S9

Data		LUTY 2017		Skala
Nr umowy	Data ważności	Nr tomu		1:20
P-628		III		
Nr rysunku				60515/209

Niniejsze opracowanie, wraz z załącznikami graficznymi, stanowi przedmiot praw autorskich i podlega ochronie na podstawie ustawy z dnia 4 lutego 1994 r. o prawie autorskim i prawach pokrewnych (Dz. U. z 2006 r. Nr 90, poz. 631 z późn. zm.). Kopiowanie, powielanie, rozpowszechnianie lub wykorzystywanie w jakiejkolwiek formie bez zgody autora jest zabronione.