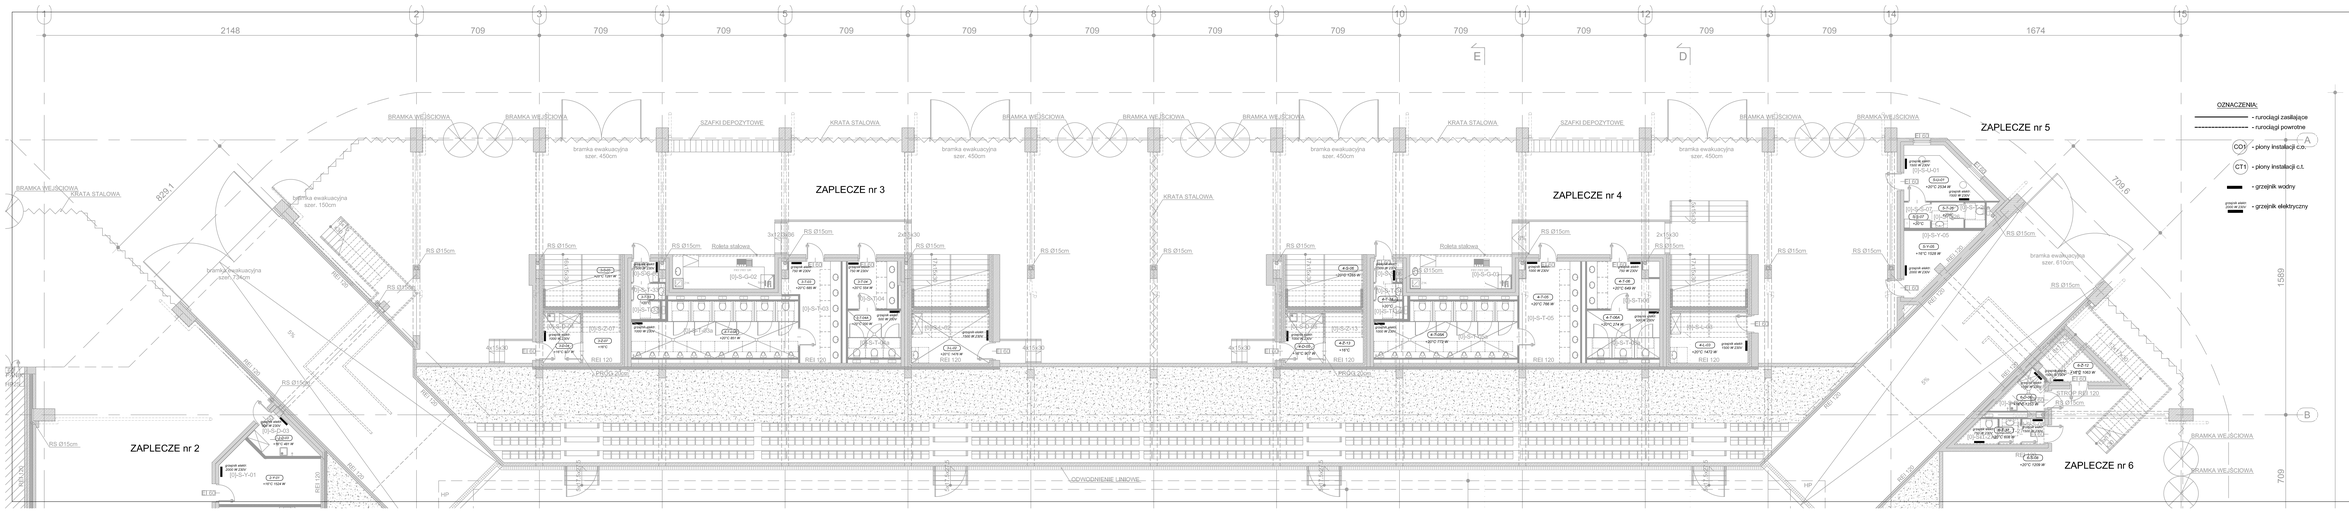

OZNACZENIA:

- rurociąg zasilające
- rurociąg powrotne
- CO1 - pliony instalacji c.o.
- CT1 - pliony instalacji c.t.
- grzejnik wodny
- grzejnik elektryczny

Nazwa inwestycji / tytuł:

Budowa stadionu piłkarskiego (na terenie istniejącego stadionu) przy ulicy Struga w Radomiu

część działki nr ewid. 78 przy ul.Andrzeja Struga / 11 Listopada i część działki nr ewid. 81 przy ul. Stanisława Zbrowskiego

Inwestor:

Miejski Ośrodek Sportu i Rekreacji w Radomiu Sp. z o.o. ul. Gabriela Narutowicza 9, 26-600 Radom

Projektant:

PROMAR BIURO S.A.
26-600 RADOM, ul. Traugutta 54/56
NIP 796-000-31-75, REGON 000311746
KRS 0000047319, Kapitał zakładowy 2 000 000 zł

BIURO PROJEKTOWE STUDIO ARCHITEKTONICZNE
26-600 RADOM, ul. Traugutta 54/56, tel. 48 (0) 364 00 11
e-mail: biuro@promar.pl, www.promar.pl

Branża: INSTALACJE SANITARNE

Rodzaj dokumentacji: PROJEKT WYKONAWCZY

Generalny Projektant:	mgr inż.arch. Wojciech Gesiak	WBP-B/K-6386/RA/5/83
Zespół projektowy:	mgr inż. Jarosław Olszewski	Wa-242/01
	mgr inż. Mirosław Kijak	MAZ/0340/PWOS/04
Sprawdzający:	mgr inż. Mirosław Kijak	MAZ/0340/PWOS/04

Nazwa rysunku:

INSTALACJE C.O., C.T., OGRZEWANIA PŁYTY BOISKA I TECHNOLOGII WĘZŁA CIEPLOWNICZEGO
RZUT POZ. 0 TRYBUNA ZACHODNIA INSTALACJA C.O.

Data: LUTY 2017

Nr rysunku	Data ferwej	Nr fazy	Skala	Nr arch.
P-628		IV	1:100	PW-S-IS-CO-II-02