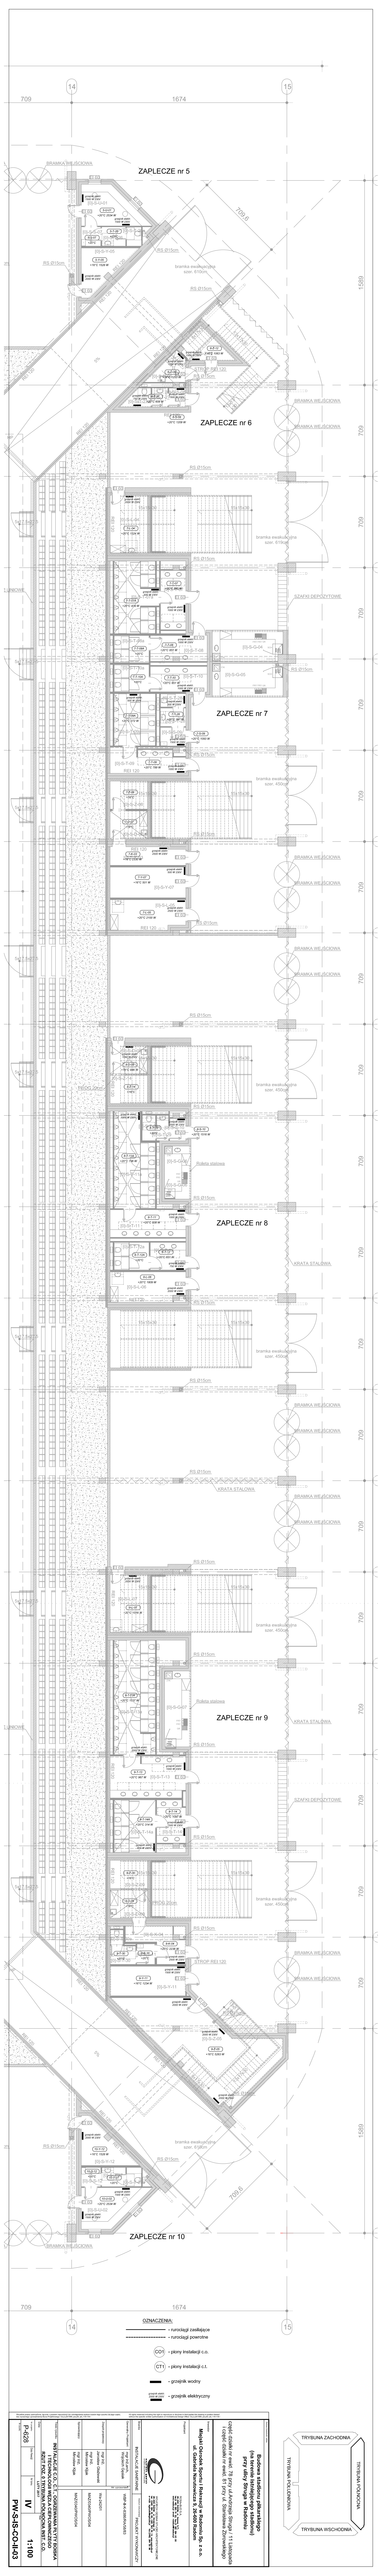
709
1674
14
15
ZAPLECZE nr 5
ZAPLECZE nr 6
ZAPLECZE nr 7
ZAPLECZE nr 8
ZAPLECZE nr 9
ZAPLECZE nr 10
BRAMKA WEJŚCIOWA
SZAFKI DEPOZYTOWE
VRATA STALOWA
bramka ewakuacyjna szer. 410cm
bramka ewakuacyjna szer. 470cm
RS Ø15cm
RSS 120
Rolety stalowe
1589
799,6
1569
OZNACZENIA
– rurociągi zasilające
– rurociągi powrotne
– piony instalacji c.o.
– piony instalacji c.t.
– grzejnik wodny
– grzejnik elektryczny
TRYBUNA ZACHODNIA
TRYBUNA WSCHODNIA
Budowa stadionu piłkarskiego przy ulicy Bryły 4 w Rzeszowie
dz. nr ewid. 1/1, 1/2, 1/3, 1/40,