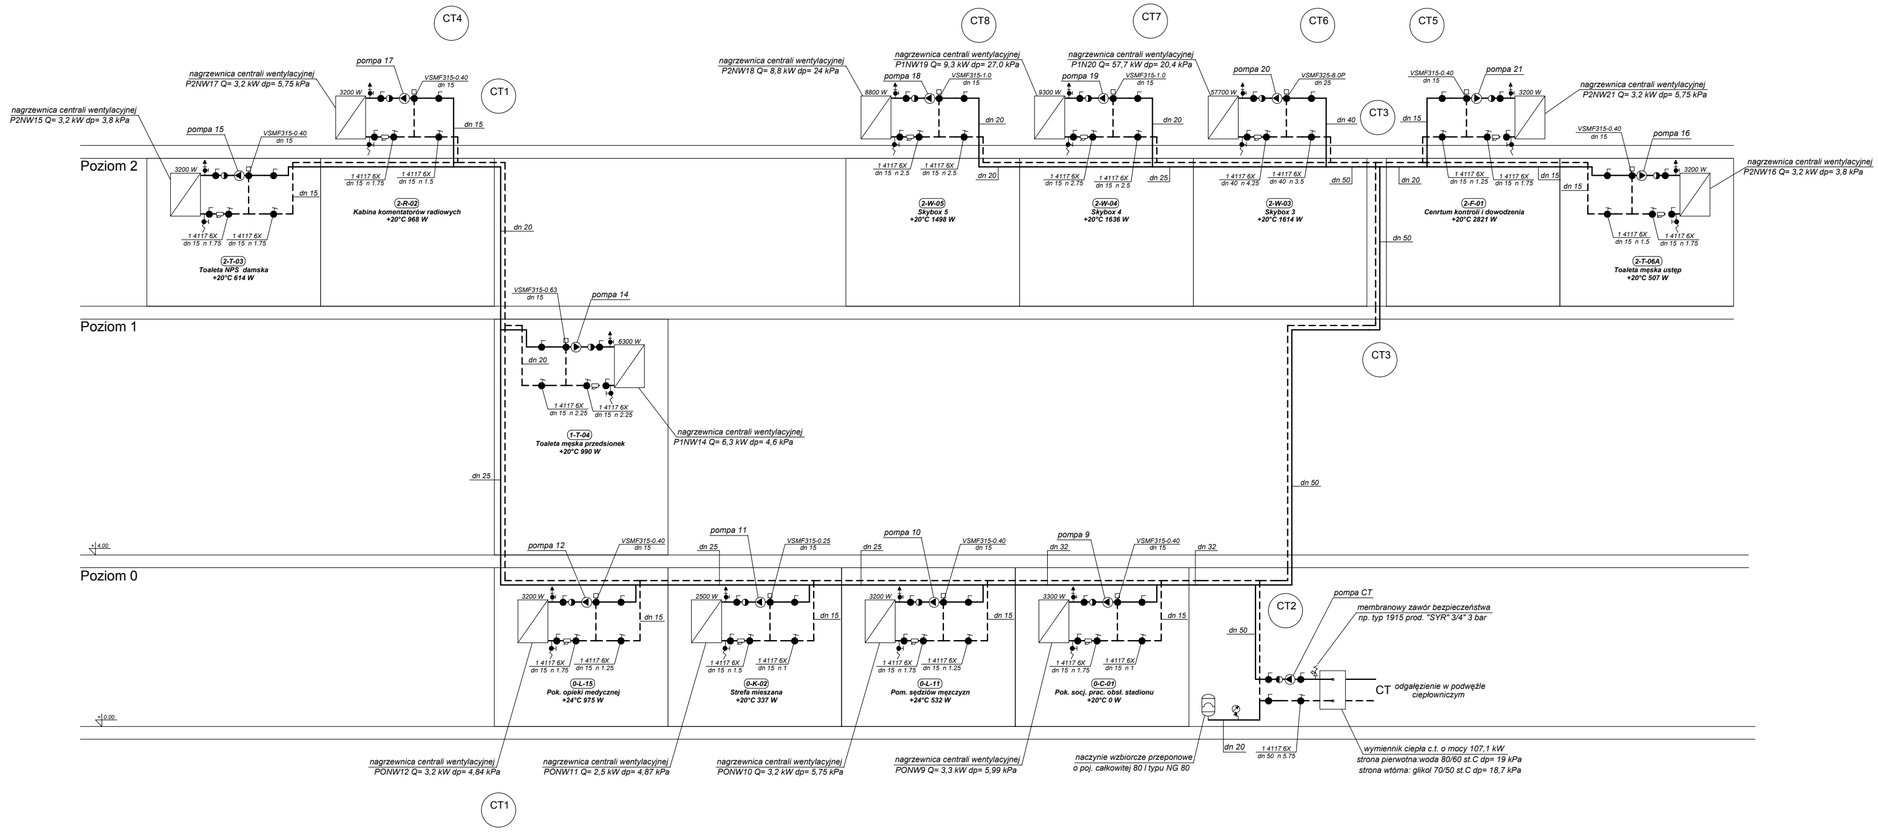
CT4
CT8
CT7
CT6
CT5
CT1
CT3
CT2
Poziom 2
Poziom 1
Poziom 0
+4.00
±0.00
nagrzewnica centrali wentylacyjnej P2NW17 Q= 3,2 kW dp= 5,75 kPa
pompa 17
VSMF315-0,40 dn 15
3200 W
dn 15
nagrzewnica centrali wentylacyjnej P2NW15 Q= 3,2 kW dp= 3,8 kPa
pompa 15
VSMF315-0,40 dn 15
3200 W
dn 15
1 4117 6K dn 15 n 1.75
1 4117 6K dn 15 n 1.75
2-T-03
Toaleta NPS damska
+20°C 614 W
1 4117 6K dn 15 n 1.75
1 4117 6K dn 15 n 1.5
2-R-02
Kabina komentatorów radiowych
+20°C 968 W
dn 20
nagrzewnica centrali wentylacyjnej P2NW18 Q= 8,8 kW dp= 24 kPa
nagrzewnica centrali wentylacyjnej P1NW19 Q= 9,3 kW dp= 27,0 kPa
pompa 18
VSMF315-1.0 dn 15
6800 W
dn 20
1 4117 6K dn 15 n 2.5
1 4117 6K dn 15 n 2.5
2-W-05
Skybox 5
+20°C 1498 W
dn 20
nagrzewnica centrali wentylacyjnej P1N20 Q= 57,7 kW dp= 20,4 kPa
pompa 19
VSMF315-1.0 dn 15
9300 W
dn 20
1 4117 6K dn 15 n 2.75
1 4117 6K dn 15 n 2.5
2-W-04
Skybox 4
+20°C 1636 W
dn 25
pompa 20
VSMF325-8.0P dn 25
57700 W
dn 40
1 4117 6K dn 40 n 4.25
1 4117 6K dn 40 n 3.5
2-W-03
Skybox 3
+20°C 1614 W
dn 50
VSMF315-0,40 dn 15
pompa 21
3200 W
nagrzewnica centrali wentylacyjnej P2NW21 Q= 3,2 kW dp= 5,75 kPa
dn 15
dn 20
1 4117 6K dn 15 n 1.25
1 4117 6K dn 15 n 1.75
2-F-01
Centrum kontroli i dowodzenia
+20°C 2821 W
dn 50
VSMF315-0,40 dn 15
pompa 16
3200 W
nagrzewnica centrali wentylacyjnej P2NW16 Q= 3,2 kW dp= 3,8 kPa
dn 15
1 4117 6K dn 15 n 1.5
1 4117 6K dn 15 n 1.75
2-T-06A
Toaleta męska ustęp
+20°C 507 W
VSMF315-0,63 dn 15
pompa 14
6300 W
dn 20
1 4117 6K dn 15 n 2.25
1 4117 6K dn 15 n 2.25
1-T-04
Toaleta męska przedsionek
+20°C 990 W
nagrzewnica centrali wentylacyjnej P1NW14 Q= 6,3 kW dp= 4,6 kPa
dn 25
dn 50
pompa 12
VSMF315-0,40 dn 15
3200 W
dn 15
1 4117 6K dn 15 n 1.75
1 4117 6K dn 15 n 1.25
0-L-15
Pok. opieki medycznej
+24°C 975 W
pompa 11
VSMF315-0,25 dn 15
dn 25
2500 W
dn 15
1 4117 6K dn 15 n 1.5
1 4117 6K dn 15 n 1
0-K-02
Strefa mieszana
+20°C 337 W
pompa 10
VSMF315-0,40 dn 15
dn 25
3200 W
dn 15
1 4117 6K dn 15 n 1.75
1 4117 6K dn 15 n 1.25
0-L-11
Pom. sędziów mężczyzn
+24°C 532 W
pompa 9
VSMF315-0,40 dn 15
dn 32
3300 W
dn 15
1 4117 6K dn 15 n 1.75
1 4117 6K dn 15 n 1
0-C-01
Pok. socj. prac. obsł. stadionu
+20°C 0 W
dn 32
dn 50
pompa CT
membranowy zawór bezpieczeństwa np. typ 1915 prod. "SYR" 3/4" 3 bar
CT odgałęzienie w podwężle cieplowniczym
dn 20
1 4117 6K dn 50 n 5.75
wymiennik ciepła c.t. o mocy 107,1 kW
strona pierwotna:woda 80/60 st.C dp= 19 kPa
strona wtórna: glikol 70/50 st.C dp= 18,7 kPa
naczynie wzbiorcze przeponowe o poj. całkowitej 80 l typu NG 80
nagrzewnica centrali wentylacyjnej PONW12 Q= 3,2 kW dp= 4,84 kPa
nagrzewnica centrali wentylacyjnej PONW11 Q= 2,5 kW dp= 4,87 kPa
nagrzewnica centrali wentylacyjnej PONW10 Q= 3,2 kW dp= 5,75 kPa
nagrzewnica centrali wentylacyjnej PONW9 Q= 3,3 kW dp= 5,99 kPa