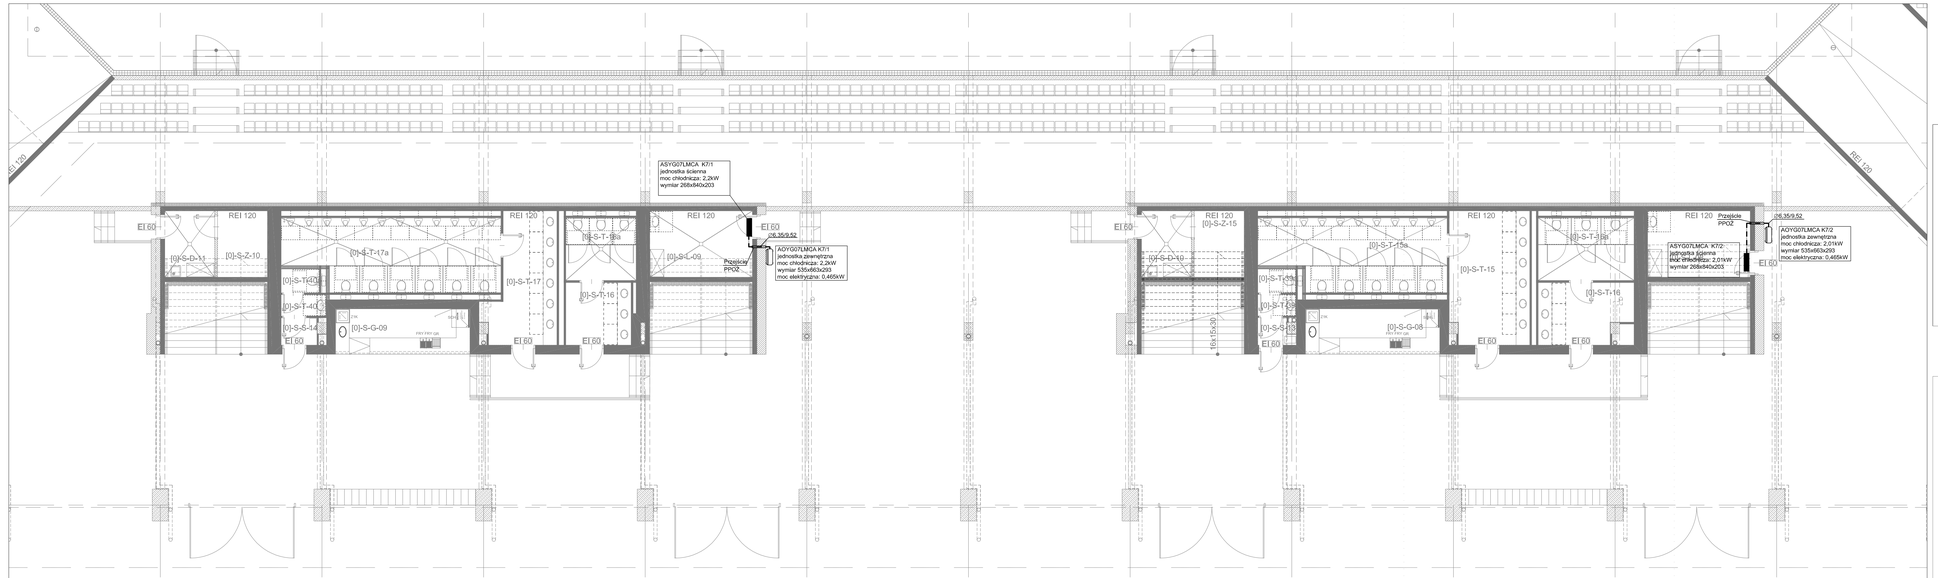

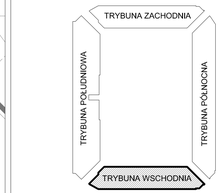

	AGREGAT SKRAPLAJĄCY - JEDNOSTKA ZEWNĘTRZNA
	JEDNOSTKA KASETONOWA
	AGREGAT SKRAPLAJĄCY - JEDNOSTKA ZEWNĘTRZNA
	JEDNOSTKA ŚCIENNA
(0,52/15,88)	INSTALACJA FREONOWA
P4	PION INSTALACJI FREONOWEJ

Nazwa inwestycji / adres

Budowa stadionu piłkarskiego
(na terenie istniejącego stadionu)
przy ulicy Struga w Radomiu

część działki nr ewid. 78 przy ul.Andrzeja Struga / 11 Listopada
i część działki nr ewid. 81 przy ul. Stanisława Zbrowskiego

Inwestor

Miejski Ośrodek Sportu i Rekreacji w Radomiu Sp. z o.o.
ul. Gabriela Narutowicza 9, 26-600 Radom

Projektant

ROSA-BUD S.A.
26-600 Radom, ul. Struga 11, Telefax 0-48 362 46 46, 362 47 11, 362 52 00, 384 43 00
www.rosa-bud.pl e-mail: rosa-bud@rosa-bud.pl

WOJCIECH GĘSIAK STUDIO ARCHITEKTONICZNE
26-600 Radom, ul. Gabriela Narutowicza 9
tel. (048) 384 35 46, (48) 384 35 13, www.wgsa.eu.pl
e-mail: wgsa@wgsa.eu.pl fax.(048) 384 35 46

Branża	SANITARNA	Stadium dokumentacji: PROJEKT WYKONAWCZY
Generalny Projektant	mgr inż.arch. Wojciech Gęsiak	Nr uprawnień: WBP-III-K-8386/RA/58/83
Zespół projektowy	mgr inż. Jarosław Glaźewski	Wa-242/01
	mgr inż. Mirosław Kijak	MAZ/0340/PWOS/04
Sprawdzający	mgr inż. Mirosław Kijak	MAZ/0340/PWOS/04

Treść rysunku

TRYBUNA ZACHODNIA
INSTALACJA KLIMATYZACJI-RZUT PARTERU

Data: LUTY 2017

Nr projektu	Data ftwoji	Nr tomu	Stan	Skala
P-628			IV	1:100

Nr rysunku

PW-S-IS-KL-II-17

Wszelkie prawa autorskie do tej dokumentacji projektowej są zastrzeżone na podstawie ustawy o prawie autorskim i prawach pokrewnych z dnia 4 lutego 1994 roku (Dz.U. z 2006 r. Nr 90, poz. 631 z późniejszymi zmianami). Kopiowanie i rozpowszechnianie bez zgody autora zabronione.