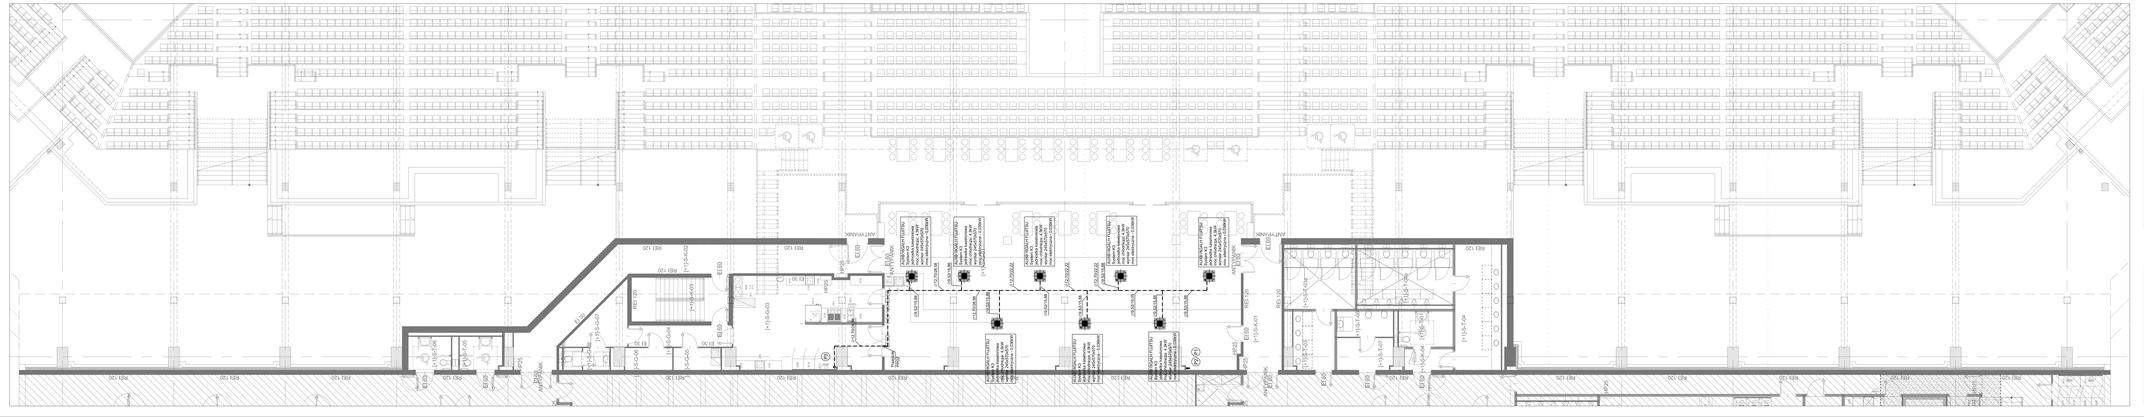

	ROBOTY SKRAPLAJĄCY - ZEWNĘTRZNY
	ZEWNĘTRZNA KASETONOWA
	ROBOTY SKRAPLAJĄCY - ZEWNĘTRZNY
	ZEWNĘTRZNA ŚCIENNA
	INSTALACJA FREONOWA
P4	PION INSTALACJE FREONOWEJ

Nazwa i lokalizacja obiektu

Budowa stadionu piłkarskiego (na terenie istniejącego stadionu) przy ulicy Struga w Radomiu

część działki nr ewid. 78 przy ul.Andrzeja Struga / 11 Listopada i część działki nr ewid. 81 przy ul. Stanisława Zdrowskiego

Inwestor

Miejski Ośrodek Sportu i Rekreacji w Radomiu Sp. z o.o. ul. Gabriela Narutowicza 9, 26-600 Radom

Projektant

RITRADUS S.A.
ul. Ks. Piotra Skargi 3, Tarnów 33-100
tel. +48 14 627 82 00, fax +48 14 627 82 01
www.ritradus.pl e-mail: info@ritradus.pl

INŻYNIERSKI BIURO STUDIO ARCHITEKTONICZNE
ul. Ks. Piotra Skargi 3, Tarnów 33-100
tel. +48 14 627 82 00, fax +48 14 627 82 01
www.studio-gama.pl e-mail: info@studio-gama.pl

Branża: SANITARNA

Fazy projektowe: PROJEKT WYKONAWCZY

Generalny Projektant	mgr inż.arch., Wojciech Gębala	WSP-B-K-6386/RA/6/83
Zespół projektowy	mgr inż. Jarosław Olszewski	Wa-242/01
	mgr inż. Mirosław Kijak	MAZ/034/PROS/04
Sprawdzający	mgr inż. Mirosław Kijak	MAZ/034/PROS/04

Tytuł rysunku

TRYBUNA POŁUDNIOWA
INSTALACJA KLIMATYZACJI-RZUT I PIĘTRA

Data: LUTY 2017		Skala:	
Archiwum: P-628	Data kwiatń	Nr kolu: IV	1:100
Nr kolu:			

PW-S-IS-KL-II-19