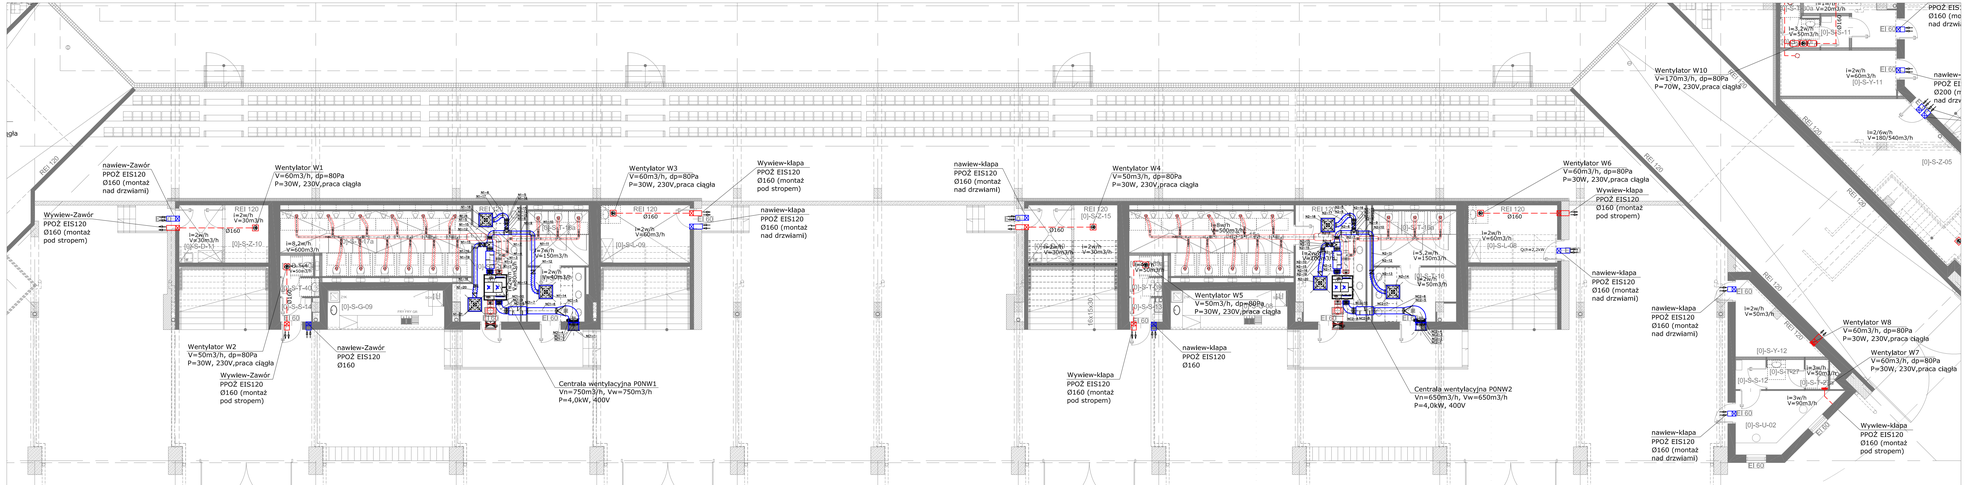

LEGENDA:

SYSTEM NAWIEWNY
SYSTEM WYWIEWNY
CENTRALA KLIMATYCZNA
WENTYLATOR DACHOWY
Z WYLOCIE PIONOWYM
WENTYLATOR KANAŁOWY
TŁUMIK AKUSTYCZNY
KLAPA PRZECIWPOŻAROWA
KLIMATYZATOR JED. WEWNĘTRZNA
KLIMATYZATOR JED. ZEWNĘTRZNE
AGREGAT SKRAPLAJĄCY
ELEMENT NAWIEWNY
ELEMENT WYWIEWNY
PRZESYŁOWNICA Z SILENCIKIEM
PRZESYŁOWNICA
PRZEPUST
CZERPNIA WYCIĄTKA DACHOWA,
WYWIETRZNIK DACHOWY
CZERPNIA WYCIĄTKA ŚCIENNA
(ZALECIE ŚCIENNE, KLAPA NAWIOTA.)

UWAGI:

Kanały nawiewne i wywiewne izolować zgodnie z opisem technicznym.
Między przejść kanałów wentylacyjnych przez ściany i stropy należy odpowiednio uszczelnić.
Przejścia kanałów wentylacyjnych przez przegrody o odporności ogniowej wymienionych w klasy przeciwpożarowe o odporności ogniowej równej przegrodzie.
Elementy nawiewne i wywiewne (poza zasłonami wentylacyjnymi) należy wyposażyć w przeguby.
Elementy nawiewne i wywiewne (poza kratkami wentylacyjnymi) należy zaopatrzyć kanałami elastycznymi, tłumiącymi.
Kolor nawiewników, wywiewników, czerpni i wyrzutni uzgodnić z architektem.
Przed i po urządzeniach wentylacyjnych przyjąć należy zatrzymywać kolizje elastyczne.
Kanały went. podawać do kontroli(z krótszą stroną) dokonywane zostaną. Rozdział zostanie zgodnie z warunkami techn.
W przypadku montażu sufitów podwieszanych zapewnić otwory rewizyjne, umożliwiające dostęp do przepustnic regulacyjnych, klap ppoż i wszelkie następnych w kanałach.
Dokładne rozmieszczenie nawiewników i wywiewników pomieszczeniach zostanie dokonane na etapie projektu wykonawczego.
Zachować normatywny odległości pomiędzy czerpnią a wyrzutnią.

Nazwa inwestycji zadania:

Budowa stadionu piłkarskiego
(na terenie istniejącego stadionu)
przy ulicy Struga w Radomiu

część działki nr ewid. 78 przy ul.Andrzeja Struga / 11 Listopada
i część działki nr ewid. 81 przy ul. Stanisława Zbrowskiego

Inwestor:
Miejski Ośrodek Sportu i Rekreacji w Radomiu Sp. z o.o.
ul. Gabriela Narutowicza 9, 26-600 Radom

Projektant:
ROSA-BUD S.A.
26-600 Radom, ul. Struga 1, 11 Listopada 7/17
tel./fax 48 362 60 70, 48 362 60 71, tel. 606 43 53 00
www.rosa-bud.pl e-mail: rosa@rosa-bud.pl

WOJEWÓDZKI OŚRODEK STUDIÓ ARCHITEKTONICZNE
26-600 Radom, ul. Żeromskiego 5, tel./fax 48 362 60 71
e-mail: wosa@wosa.pl http://www.wosa.pl

Branża: SANITARNA — Status dokumentu: PROJEKT WYKONAWCZY

Opracował/a Projektant	mgr inż.arch. Wojciech Gęsiak	1 2	WBP-M-K-8386/RA/58/83
Zespół projektowy	mgr inż. Jarosław Olszewski mgr inż. Mirosław Kijak		Wa-24/2/01 MAZ/0340/PWOS/04
Sprawdzający	mgr inż. Mirosław Kijak		MAZ/0340/PWOS/04

Treść rysunku:
TRYBUNA WSCHODNIA
INSTALACJA WENTYLACJI MECHANICZNEJ
UKŁAD NAWIEWNY - RZUT PARTERU

Data: LUTY 2017 — Skala: 1:100

Nr projektu	Data ReaCji	W tomu	Nr rys.
P-628		IV	PW-S-IS-WM-II-03

Nr kontr.