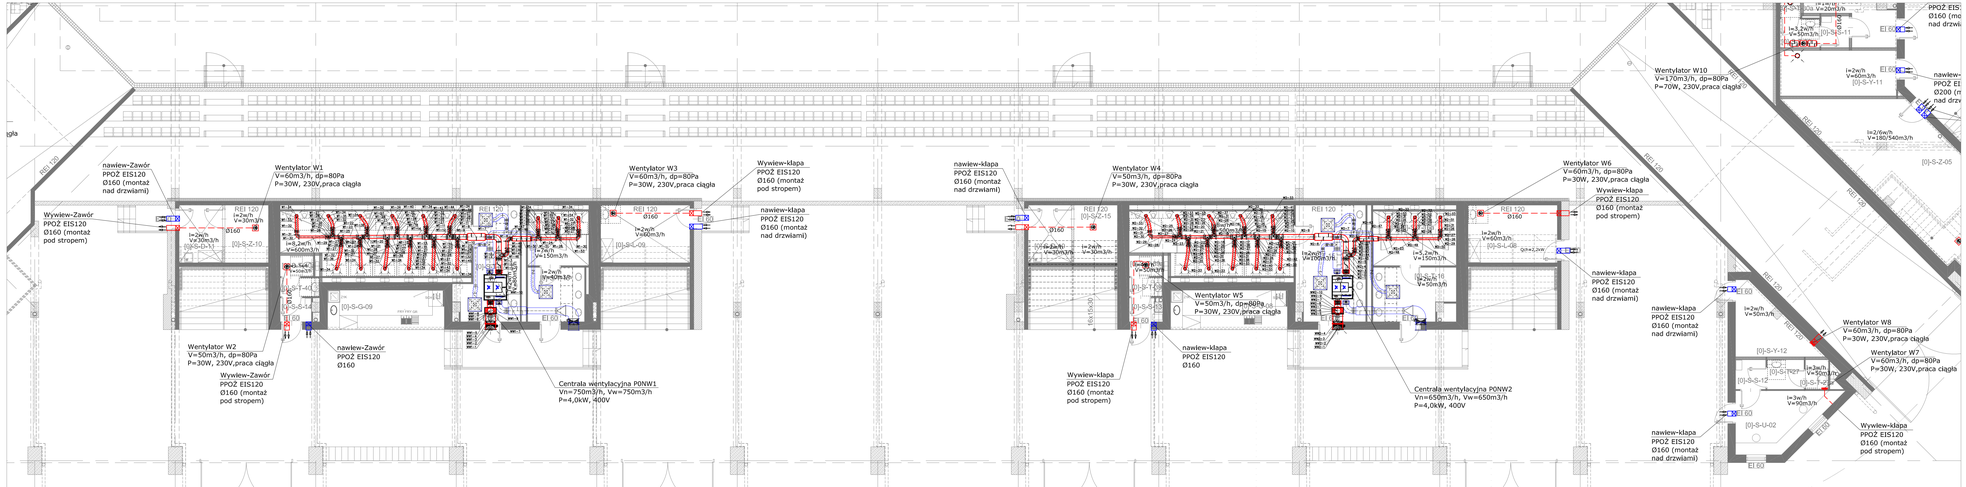

LEGENDA:

SYSTEM NAWIEWNY
SYSTEM WYWIEWNY
CENTRALA KLIMATYCZNA
WENTYLATOR DACHOWY Z WYLOCIE POZIOMYM
WENTYLATOR KANAŁOWY
TŁUMIK AKUSTYCZNY
KLAPA PRZECIWPOŻAROWA
KLIMATYZATOR JED. WEWNĘTRZNA
KLIMATYZATOR JED. ZEWNĘTRZNA HORIZONT. DWÓCH PAROWY
ELEMENT NAWIEWNY
ELEMENT WYWIEWNY
PRZESYŁOWNICA Z SILENCEMIXEM
PRZESYŁOWNICA
PRZEPUST
CZERPNIA WYKUTNA DACHOWA, WYMIETRZNE DACHOWY
CZERPNIA WYKUTNA ŚCIENNA (ZALICZE ŚCIENNE, KLAPA NAWIOTA.)

UWAGI:

Kanały nawiewne i wywiewne izolować zgodnie z opisem technicznym.
Między przejść kanałów wentylacyjnych przez ściany i stropy należy odpowiednio uszczelnić.
Przejścia kanałów wentylacyjnych przez przegrody o odporności ogniowej wymienionych w klasy przeciwpożarowe o odporności ogniowej równej przegrodzie.
Elementy nawiewne i wywiewne (poza zasuwnymi wentylacyjnymi) należy wyposażyć w przepustnice.
Elementy nawiewne i wywiewne (poza kratkami wentylacyjnymi) należy pomalować kolorem elementu, tłumiącym.
Kolor nawiewników, wywiewników, czerpni i wyrzutni uzgodnić z architektem.
Przed i po urządzeniach wentylacyjnych przyjąć należy zaleconeprzez producenta odległości.
Kanały went. podawać do kondycji budynku stosując elastyczne zawiesia. Rozstaw zawiesi zgodnie z wymaganiami techn.
W przypadku montażu sufitów podwieszanych zapewnić otwory rewizyjne, umożliwiające dostęp do przyłączy regulacyjnych, klap ppoż i zaworów wentylacyjnych w kanałach.
Dokładne rozmieszczenie nawiewników i wywiewników pomieszczeniach zostanie dokonane na etapie projektu wykonawczego.
Zachować normatywny odległości pomiędzy czerpnią a wyrzutnią.

Nazwa inwestycji zadania:

Budowa stadionu piłkarskiego (na terenie istniejącego stadionu) przy ulicy Struga w Radomiu

część działki nr ewid. 78 przy ul.Andrzeja Struga / 11 Listopada i część działki nr ewid. 81 przy ul. Stanisława Zbrowskiego

Inwestor

Miejski Ośrodek Sportu i Rekreacji w Radomiu Sp. z o.o. ul. Gabriela Narutowicza 9, 26-600 Radom

Projektant

ROSA-BUD S.A.
26-600 Radom, ul. Struga 1, 1/2
tel./fax: (48 48) 362 62 70, 362 62 71, 366 43 32 do 34
e-mail: rosa@rosa-bud.com.pl, www.rosa-bud.com.pl

WOJEWÓDZKI OŚRODEK STUDIO ARCHITEKTONICZNE
26-600 Radom, ul. Żeromskiego 54, II p., I, III p.
tel./fax: (48 48) 362 62 70, 362 62 71, 366 43 32 do 34
e-mail: wojewodzki@wosa.pl http://www.wosa.pl

Branża	SANITARNA	Rodzaj dokumentacji: PROJEKT WYKONAWCZY
Opracował: Projektant	mgr inż.arch. Wojciech Gęsiak	WSP-B-K-6386/RA/58/83
Zespół projektowy	mgr inż. Jarosław Olszewski mgr inż. Mirosław Kijak	Wa-24/201 MAZ/0340/PWOS/04
Sprawdzający	mgr inż. Mirosław Kijak	MAZ/0340/PWOS/04

Tytuł rysunku:

TRYBUNA WSCHODNIA
INSTALACJA WENTYLACJI MECHANICZNEJ
UKŁAD WYWIEWNY - RZUT PARTERU

Data	Nr tomu	Nr kolejny	Skala
LUTY 2017	IV	P-628	1:100

PW-S-IS-WM-II-10

TRYBUNA ZACHODNIA
TRYBUNA POŁUDNIOWA
TRYBUNA PÓŁNOCNA
TRYBUNA WSCHODNIA