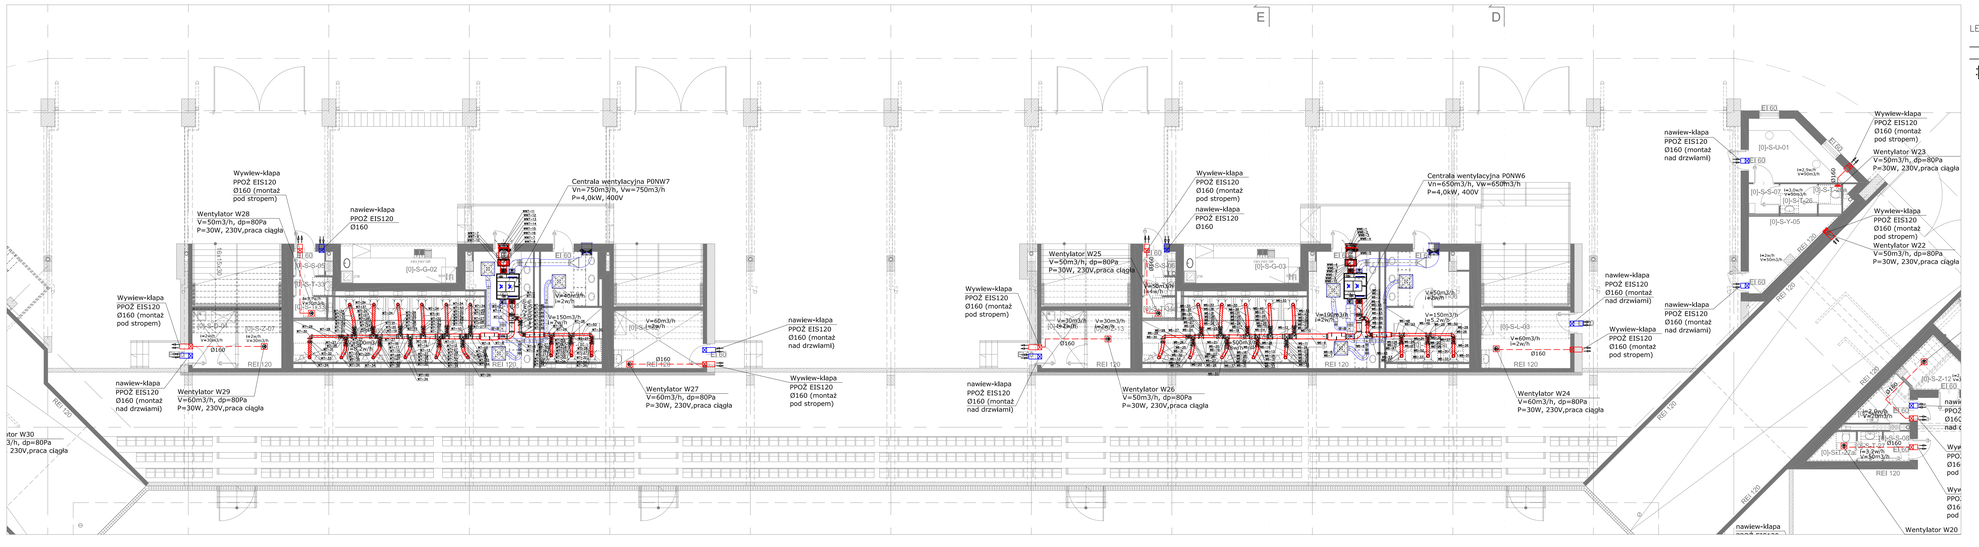

LEGENDA:

- SYSTEM NAWIEWNY
- SYSTEM WYWIEWNY
- CENTRALA KLIMATYCZNA
- WENTYLATOR DACHOWY Z WYLOCIE PIONOWYM
- WENTYLATOR KANAŁOWY
- TŁUMIK AKUSTYCZNY
- KLAPA PRZECIWPOŻAROWA
- KLIMATYZATOR JED. WEWNĘTRZNA
- KLIMATYZATOR JED. ZEWNĘTRZNE CHŁODZĄCY SKRAPLAJĄCY
- ELEMENT NAWIEWNY
- ELEMENT WYWIEWNY
- PRZEPUSTNICA Z SIŁOWNIKIEM
- PRZEPUSTNICA
- PRZEPUST
- CZERPNIA WYCIĄTKA DACHOWA, WYRZUTNIA DACHOWY
- CZERPNIA, WYRZUTNIA ŚCIENNA (ZALEŻNE ŚCIENNE, KLAPA WASTEK.)

UWAGI:

Kanały nawiewne i wywiewne izolować zgodnie z opisem technicznym.

Między przejść kanałów wentylacyjnych przez ściany i stropy należy odpowiednio uszczelnić.

Przejścia kanałów wentylacyjnych przez przegrody o odporności ogniowej wyposażyć w klapy przeciwpożarowe o odporności ogniowej równej przegrodzie.

Elementy nawiewne i wywiewne (poza zasiewnymi wentylacyjnych) należy wyposażyć w przepustnice.

Elementy nawiewne i wywiewne (poza kratkami wentylacyjnymi) należy pozłączyć kanałami elastycznymi, thumoprzyc.

Kolor nawiewników, wywiewników, czerpni i wyrzutni uzgodnić z architektem.

Przed i po urządzeniami wytwarzającymi drgania należy zainstalować króćce elastyczne.

Kanały went. podawcze do kondycji budynku stosuje stronidrowe zawiesi. Rozstaw zawiesi zgodnie z wymaganiami techn.

W przypadku montażu sufitów podwieszanych zapewnić otwory rewizyjne, umożliwiające dostęp do przyłączeń regulacyjnych, klap ppoż i wszelkie następujących w kanałach.

Dokładne rozmieszczenie nawiewników i wywiewników pomieszczeniach zostanie dokonane na etapie projektu wykonawczego.

Zachować normatywny odległości pomiędzy czerpnią a wyrzutnią.

Nazwa inwestycji zadania:

Budowa stadionu piłkarskiego (na terenie istniejącego stadionu) przy ulicy Struga w Radomiu

część działki nr ewid. 78 przy ul.Andrzeja Struga / 11 Listopada i część działki nr ewid. 81 przy ul. Stanisława Zbrowskiego

Inwestor

Miejski Ośrodek Sportu i Rekreacji w Radomiu Sp. z o.o. ul. Gabriela Narutowicza 9, 26-600 Radom

Projektant

ROSA-BUD S.A.
26-600 Radom, ul. Struga 1, tel. 48 63 33 00
26-110 Skarżysko-Kam., ul. Sienkiewicza 7, tel. 41 252 50 00
e-mail: rosa-bud@rosa-bud.pl, rosa@rosa-bud.pl

WOJEWÓDZKI OŚRODEK STUDIO ARCHITEKTONICZNE
26-600 Radom, ul. Żeromskiego 5, tel. 48 362 70 00
e-mail: wojewodzkiradom@wp.pl, fax.(048) 362 70 00

Branża: SANITARNA

Status dokumentacji: PROJEKT WYKONAWCZY

Opracował/a Projektant	mgr inż.arch. Wojciech Gęsiak	WSP-W-K-6386/RA/58/83
Zespół projektowy	mgr inż. Mirosław Głażewski mgr inż. Mirosław Kijak	Wa-24/2/01 MAZ/0340/PWOS/04
Sprawdzający	mgr inż. Mirosław Kijak	MAZ/0340/PWOS/04

Treść rysunku:

TRYBUNA ZACHODNIA
INSTALACJA WENTYLACJI MECHANICZNEJ
UKŁAD WYWIEWNY - RZUT PARTERU

Data: LUTY 2017

Nr rys.: P-628

Data ilustracji:

Nr tomu: IV

Skala: 1:100

PW-S-IS-WM-II-11

TRYBUNA ZACHODNIA
TRYBUNA POŁUDNIOWA
TRYBUNA PÓŁNOCNA
TRYBUNA WSCHODNIA