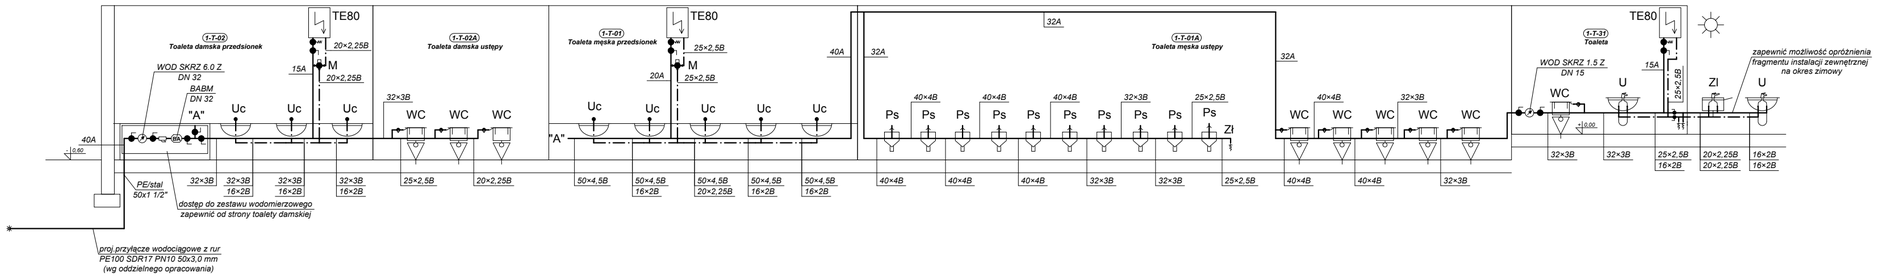
1-T-02
Toaleta damska przedsionek
TE80
20×2,25B
15A
M
20×2,25B
WOD SKRZ 6.0 Z
DN 32
BABM
DN 32
"A"
Uc
Uc
Uc
40A
0.60
PE/stal
50x1 1/2"
32×3B
32×3B
16×2B
32×3B
16×2B
32×3B
16×2B
dostęp do zestawu wodomierzowego
zapewnić od strony toalety damskiej
proj przyłącze wodociągowe z rur
PE100 SDR17 PN10 50x3,0 mm
(wg oddzielnego opracowania)
1-T-02A
Toaleta damska ustępy
32×3B
WC
WC
WC
25×2,5B
20×2,25B
1-T-01
Toaleta męska przedsionek
TE80
25×2,5B
20A
M
25×2,5B
Uc
Uc
Uc
Uc
Uc
"A"
50×4,5B
16×2B
50×4,5B
20×2,25B
50×4,5B
16×2B
50×4,5B
16×2B
50×4,5B
16×2B
40A
32A
32A
1-T-01A
Toaleta męska ustępy
40×4B
Ps
40×4B
Ps
40×4B
Ps
40×4B
Ps
32×3B
Ps
25×2,5B
Ps
ZI
40×4B
40×4B
40×4B
40×4B
32×3B
32×3B
25×2,5B
40×4B
40×4B
32×3B
WC
WC
WC
WC
WC
1-T-31
Toaleta
TE80
WOD SKRZ 1.5 Z
DN 15
WC
0.60
U
15A
25×2,5B
ZI
U
zapewnić możliwość opróżnienia
fragmentu instalacji zewnętrznej
na okres zimowy
32×3B
32×3B
25×2,5B
16×2B
20×2,25B
20×2,25B
16×2B
16×2B