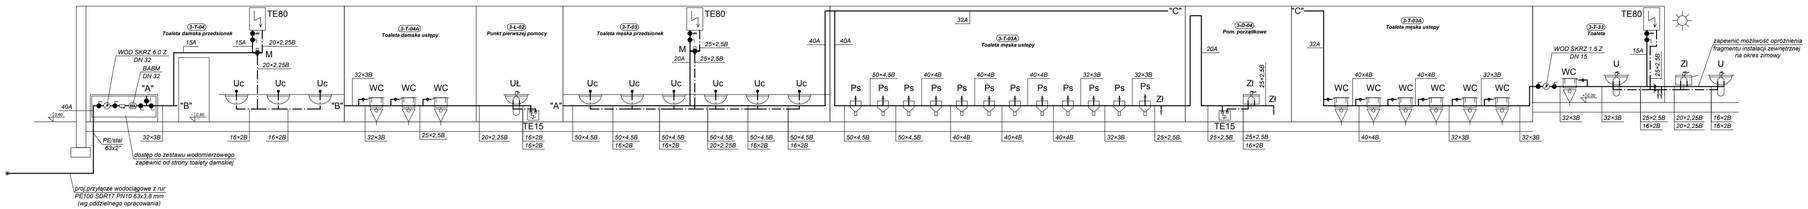
3-T-04
Toaleta damska przedsionek
TE80
WOD SKRZ 6.0 Z
DN 32
BABM
DN 32
"A"
"B"
40A
0.8/C
15A
20+2.5B
M
20+2.5B
Uc
Uc
Uc
"B"
32+3B
16+2B
16+2B
PEr/al
63x2"
dostęp do zestawu wodomierzowego
zapewnić od strony toalety damskiej
proj.przyłącze wodociągowe z rur
PE100 SDR17 PN10 63x3.8 mm
(wg odbiorczego opracowania)
3-T-04A
Toaleta damska ustępy
32+3B
WC
WC
WC
32+3B
25+2.5B
3-T-49
Punkt pierwszej pomocy
Uł
20+2.25B
16+2B
16+2B
TE15
"A"
3-T-03
Toaleta męska przedsionek
TE80
M
20A
25+2.5B
25+2.5B
Uc
Uc
Uc
Uc
Uc
Uc
40A
50+4.5B
50+4.5B
16+2B
16+2B
50+4.5B
16+2B
50+4.5B
20+2.25B
50+4.5B
16+2B
"C"
40A
32A
3-T-03A
Toaleta męska ustępy
50+4.5B
Ps
Ps
Ps
Ps
Ps
Ps
Ps
Ps
Ps
Ps
Zl
50+4.5B
40+4B
40+4B
40+4B
40+4B
32+3B
32+3B
Zl
25+2.5B
50+4.5B
50+4.5B
40+4B
40+4B
40+4B
32+3B
25+2.5B
3-D-04
Pom. porządkowe
20A
Zl
25+2.5B
Zl
25+2.5B
TE15
25+2.5B
25+2.5B
16+2B
"C"
32A
3-T-03A
Toaleta męska ustępy
40+4B
40+4B
32+3B
WC
WC
WC
WC
WC
WC
40+4B
32+3B
32+3B
3-T-33
Toaleta
TE80
WOD SKRZ 1.5 Z
DN 15
WC
15A
15+2.5B
U
Zl
U
32+3B
32+3B
25+2.5B
16+2B
20+2.25B
20+2.25B
16+2B
16+2B
zapewnić możliwość opróżnienia
fragmentu instalacji zewnętrznej
na okres zimowy