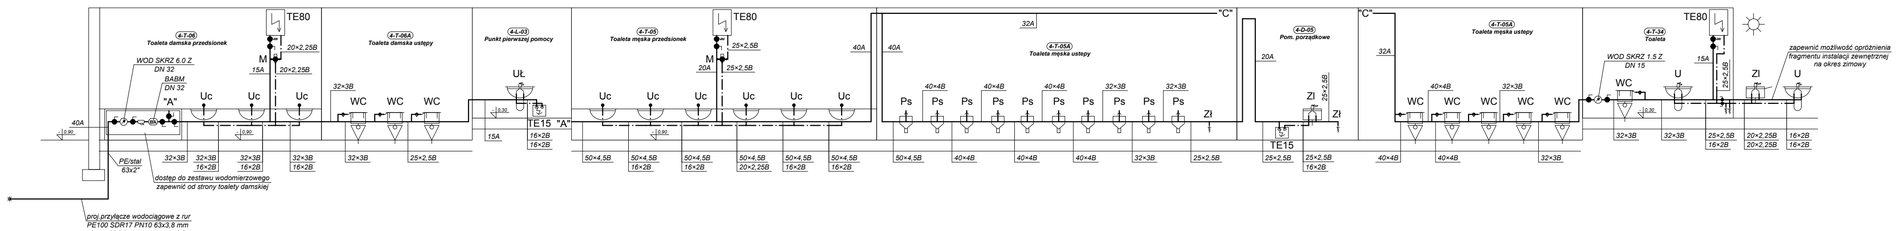
4-T-06
Toaleta damska przedsionek
4-T-06A
Toaleta damska ustępy
4-L-03
Punkt pierwszej pomocy
4-T-05
Toaleta męska przedsionek
4-T-05A
Toaleta męska ustępy
4-D-05
Pom. porządkowe
4-T-05A
Toaleta męska ustępy
4-T-34
Toaleta
TE80
TE15
TE15 "A"
M
WOD SKRZ 6.0 Z
DN 32
BABM
DN 32
"A"
"C"
"C"
WOD SKRZ 1.5 Z
DN 15
zapewnić możliwość opróżnienia
fragmentu instalacji zewnętrznej
na okres zimowy
PE/stal
63x2"
dostęp do zestawu wodomierzowego
zapewnić od strony toalety damskiej
proj.przyłącze wodociągowe z rur
PE100 SDR17 PN10 63x3.8 mm
(wg oddzielnego opracowania)