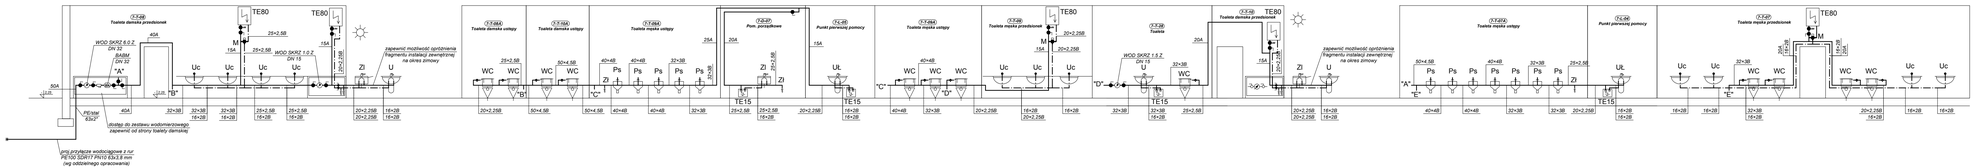
Y-T4B
Toaleta damska przedszkole
WOD SKRZ 6.0 Z
DN 32
6xBM
DN 32
40A
"A"
15A
TE80
25+2.5B
M
WOD SKRZ 1.0 Z
DN 15
16A
25+2.5B
Uc
Uc
Uc
Uc
Zl
U
zapewnić możliwość opróżniania
fragmentu instalacji zewnętrznej
na okres zimowy
50A
3 x 6
PEWNE
63x2"
dostęp do zestawu wodomierzowego
zapewnić od strony toalety damskiej
40A
"B"
32+3B
32+3B
16+2B
32+3B
16+2B
25+2.5B
16+2B
25+2.5B
16+2B
20+2.25B
20+2.25B
16+2B
16+2B
przy przyjęciu wodociągowa z rur
PE100 SDR17 PN10 63x3.8 mm
(wg oddzielnego opracowania)
Y-T4Ad
Toaleta damska ustępy
WC
WC
25+2.5B
"B1"
20+2.25B
Y-T4Ab
Toaleta damska ustępy
WC
WC
50+4.5B
"B1"
50+4.5B
Y-T4Ac
Toaleta męska ustępy
40+4B
Zl
Ps
40+4B
Ps
40+4B
Ps
32+3B
Ps
Ps
254
"C"
50+4.5B
40+4B
40+4B
32+3B
Y-Z-2P
Prom. przeciwpoż.
204
Zl
25+2.5B
Zl
25+2.5B
16+2B
TE15
20+2.25B
Y-L4B
Punkt pierwszej pomocy
15A
UŁ
TE15
16+2B
16+2B
Y-T4Ad
Toaleta męska ustępy
40+4B
WC
WC
WC
"C"
"D"
40+4B
32+3B
20+2.25B
Y-T3B
Toaleta męska przedszkole
TE80
M
20+2.25B
15A
Uc
Uc
Uc
16+2B
16+2B
Y-T3B
Toaleta
204
WOD SKRZ 1.0 Z
DN15
U
32+3B
WC
"D"
32+3B
16+2B
TE15
20+2.25B
Y-T3B
Toaleta damska przedszkole
TE80
M
15A
16+2B
Zl
U
20+2.25B
20+2.25B
16+2B
16+2B
Y-T4Ae
Toaleta męska ustępy
50+4.5B
Ps
Ps
40+4B
Ps
40+4B
Ps
32+3B
Ps
Ps
25+2.5B
Zl
"A"
"E"
40+4B
40+4B
32+3B
32+3B
20+2.25B
Y-L4B
Punkt pierwszej pomocy
UŁ
TE15
16+2B
16+2B
Y-T4P
Toaleta męska przedszkole
TE80
M
254
3 x 6
4 x 25
Uc
Uc
32+3B
WC
WC
"E"
16+2B
16+2B
32+3B
16+2B
WC
WC
20+2.25B
16+2B
Uc
Uc
16+2B
16+2B