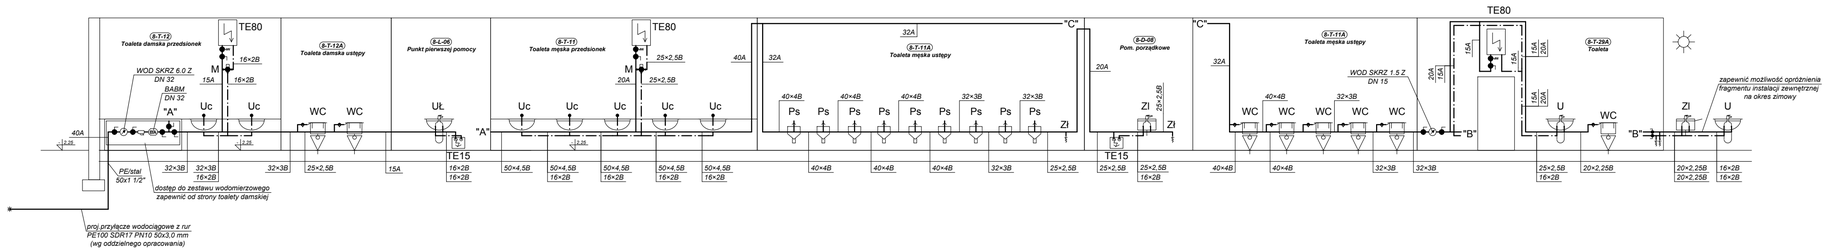
B-T-12
Toaleta damska przedsionek
TE80
16×2B
M
15A
16×2B
WOD SKRZ 6.0 Z
DN 32
BABM
DN 32
"A"
Uc
Uc
40A
PE/stal
50x1 1/2"
32×3B
32×3B
16×2B
dostęp do zestawu wodomierzowego
zapewnić od strony toalety damskiej
proj.przyłącze wodociągowe z rur
PE100 SDR17 PN10 50x3,0 mm
(wg oddzielnego opracowania)
B-T-12A
Toaleta damska ustępy
WC
WC
32×3B
25×2.5B
B-C-06
Punkt pierwszej pomocy
Uł
15A
TE15
16×2B
16×2B
"A"
B-T-11
Toaleta męska przedsionek
TE80
M
20A
25×2.5B
25×2.5B
Uc
Uc
Uc
Uc
Uc
50×4.5B
16×2B
50×4.5B
16×2B
50×4.5B
16×2B
50×4.5B
16×2B
50×4.5B
16×2B
40A
32A
B-T-11A
Toaleta męska ustępy
"C"
40×4B
Ps
Ps
Ps
Ps
Ps
Ps
Ps
Ps
Zł
40×4B
40×4B
40×4B
32×3B
32×3B
32×3B
25×2.5B
B-D-08
Pom. porządkowe
20A
Zł
25×2.5B
Zł
25×2.5B
16×2B
TE15
"C"
32A
B-T-11A
Toaleta męska ustępy
WOD SKRZ 1.5 Z
DN 15
WC
WC
WC
WC
WC
40×4B
40×4B
32×3B
32×3B
32×3B
40×4B
40×4B
32×3B
32×3B
TE80
20A
15A
15A
15A
20A
B-T-29A
Toaleta
15A
20A
U
WC
"B"
"B"
25×2.5B
16×2B
20×2.25B
zapewnić możliwość opróżnienia
fragmentu instalacji zewnętrznej
na okres zimowy
Zł
U
20×2.25B
20×2.25B
16×2B
16×2B