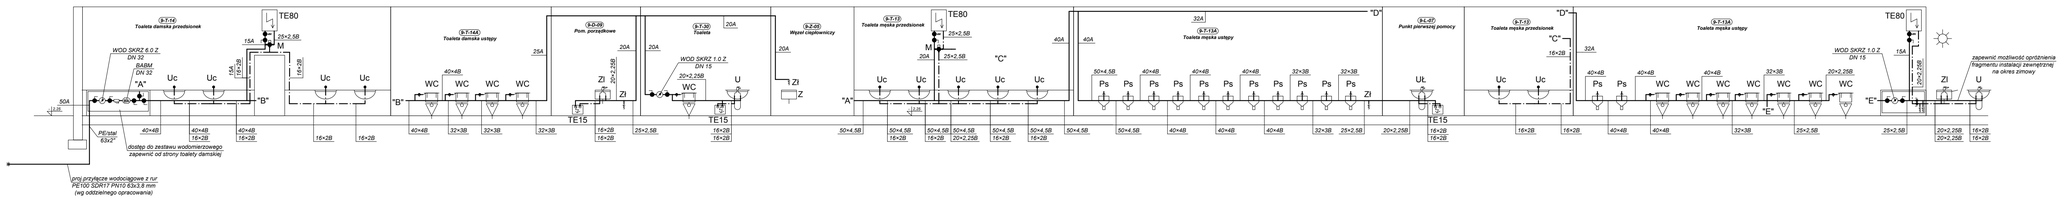
(k-T-7)
Toaleta damska przedsionek
TE80
WOD SKRZ 6.0 Z
DN 32
BABM
DN 32
"A"
"B"
Uc
M
15A
20×2.5B
16×2B
50A
PE100
63x2
dostęp do zestawu wodomierzowego
zapewnić od strony toalety damskiej
przyłącze wodociągowe z rur
PE100 SDR17 PN10 63x3.8 mm
(wg oddzielnego opracowania)
(k-T-14)
Toaleta damska ustępy
25A
WC
40×4B
32×3B
(k-D-09)
Pom. porządkowe
20A
ZI
20×2.5B
TE15
16×2B
(k-T-30)
Toaleta
WOD SKRZ 1.0 Z
DN 15
20×2.5B
U
(k-Z-00)
Wypust ciepłowniczy
Z
(k-T-11)
Toaleta męska przedsionek
"C"
40A
"D"
(k-T-13A)
Toaleta męska ustępy
50×4.5B
Ps
32×3B
(k-L-07)
Punkt zbiorczej pomocy
UL
(k-T-12)
Toaleta męska przedsionek
(k-T-13)
Toaleta męska ustępy
"E"
zapewnić możliwość opróżniania
fragmentu instalacji zewnętrznej
na okres zimowy