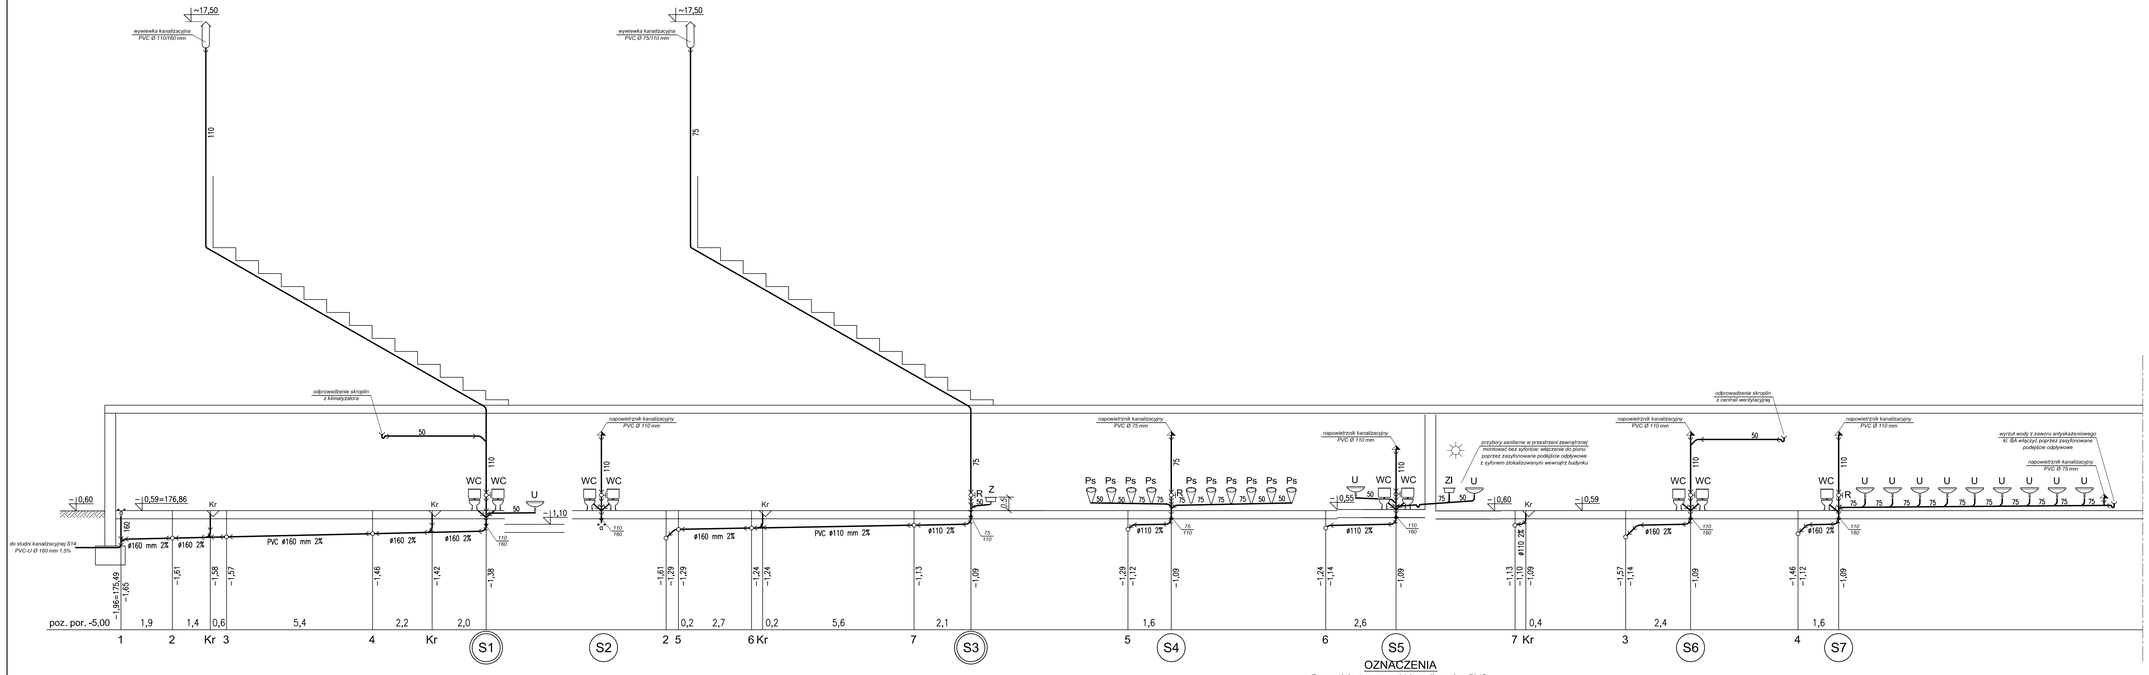

OZNACZENIA

R - rewizja (czyszczak) kanalizacyjny PVC.
Pozostałe oznaczenia wg Opisu Technicznego.

Nazwa inwestycji i adres

Budowa stadionu piłkarskiego (na terenie istniejącego stadionu) przy ulicy Struga w Radomiu

część działki nr ewid. 78 przy ul.Andrzeja Struga / 11 Listopada i część działki nr ewid. 81 przy ul. Stanisława Zbrowskiego

Inwestor

Miejski Ośrodek Sportu i Rekreacji w Radomiu Sp. z o.o. ul. Gabriela Narutowicza 9, 26-600 Radom

Projektant

ROSA-BUD S.A.
26-600 RADOM, ul. Gruszowa 8,72
tel./fax 48 362 30 31, 32, 33, fax (0) 48 364 43 00
www.rosabud.pl email: rosabud@rosabud.pl

WOJCIECH GĘSIAK STUDIO ARCHITEKTONICZNE
26-600 RADOM ul. Chrobrego 27
tel. 0048 364 06 06, 0602 37 30 13, www.wgstudio.pl
e-mail: wgstudio@wgstudio.pl fax (048) 364 50 06

Branża	INSTALACJE SANITARNE	Stadium dokumentacji: PROJEKT WYKONAWCZY
Generalny Projektant	mgr inż.arch. Wojciech Gęsiak	WBP-II-K-8386/RA/58/83
Zespół projektowy	mgr inż. Jarosław Głażewski	Wa-242/01
	mgr inż. Mirosław Kijak	MAZ/0340/PWOS/04
Sprawdzający	mgr inż. Mirosław Kijak	MAZ/0340/PWOS/04

Treść rysunku

INSTALACJE WOD.- KAN. ORAZ NAWADNIANIA I ODWADNIANIA PŁYTY BOISKA ROZWINIĘCIE INST. KANAL. SANIT. ZAPLECZE nr 4

Data			Skala
LUTY 2017			
Nr projektu P-628	Data Rewizji	Nr tomu IV	1:100/100
Nr rysunku			PW-S-IS-KS-II-38

Wszelkie prawa autorskie do treści i projektu graficznego niniejszego rysunku należą do autora projektu. Kopiowanie i przekazywanie osobom trzecim bez zgody autora zabronione. Ustawa z dnia 4 lutego 1994 r. o prawie autorskim i prawach pokrewnych (Dz.U. z 2006 r. Nr 90, poz. 631 z późn. zm.).