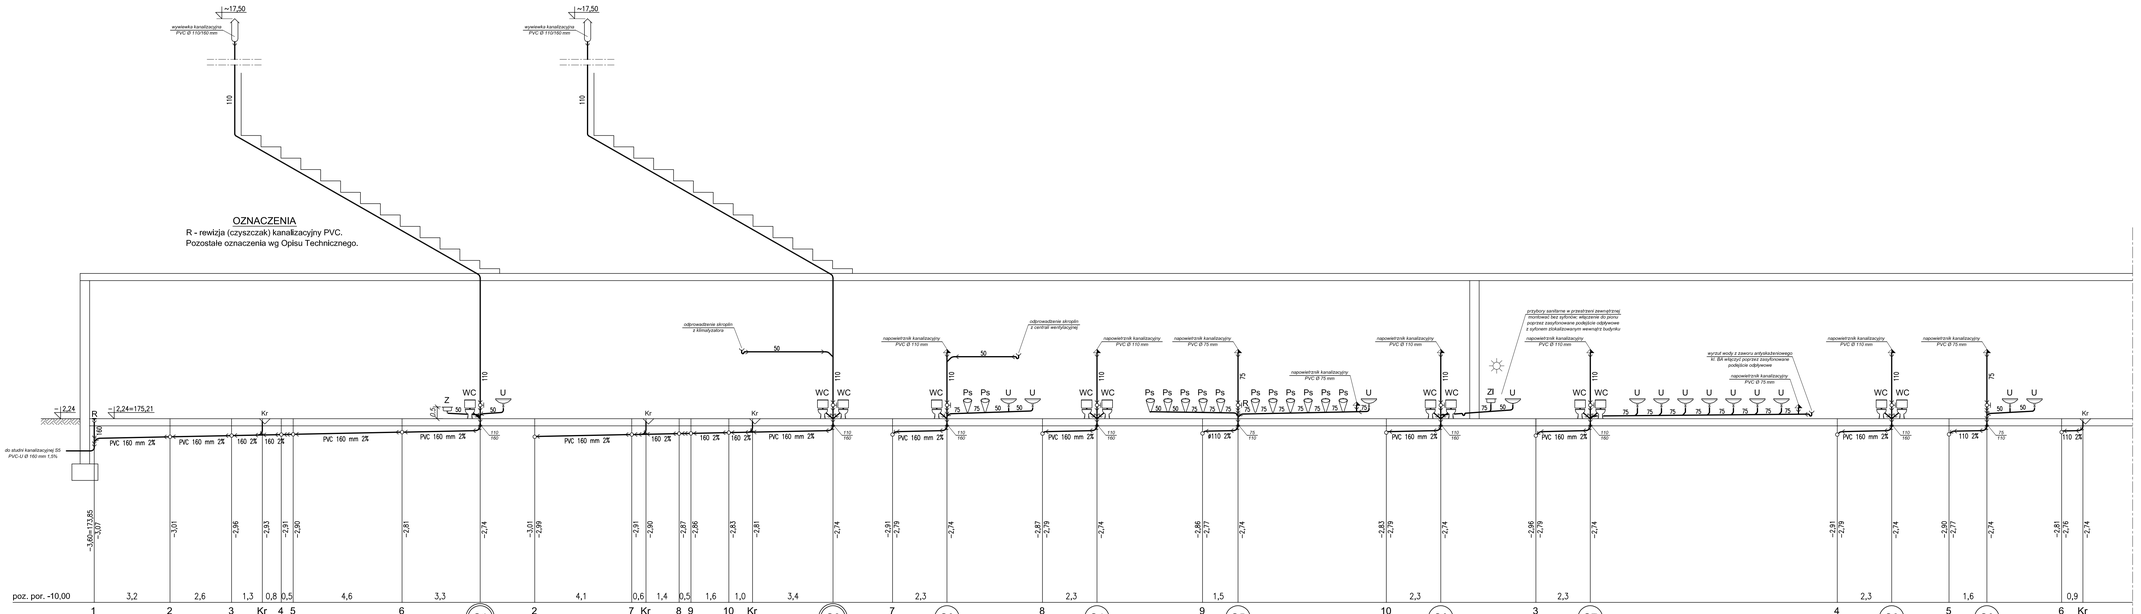

Numer inwentarz. i sygnet

Budowa stadionu piłkarskiego
(na terenie istniejącego stadionu)
przy ulicy Struga w Radomiu

część działki nr ewid. 78 przy ul.Andrzeja Struga / 11 Listopada
i część działki nr ewid. 81 przy ul. Stanisława Zbrowskiego

Inwestor

Miejski Ośrodek Sportu i Rekreacji w Radomiu Sp. z o.o.
ul. Gabriela Narutowicza 9, 26-600 Radom

Projektant

ROSA-BUD S.A.
26-600 RADOM, ul. Żeromskiego 5/9
tel.(0 48) 363 70 30, fax.(0 48) 384 63 00
www.rosabud.pl email: rosabud@rosabud.pl

WOJCIECH GĘSIAK STUDIO ARCHITEKTONICZNE
26-600 RADOM ul. Żeromskiego 5/9
tel. (0 48) 384 54 45, (48) 362 54 15, www.wgarchitekt.pl
e-mail: wgarchitekt@wp.com.pl fax (048) 384 54 45

Branża	INSTALACJE SANITARNE	Rodzaj dokumentacji	PROJEKT WYKONAWCZY
Generalny Projektant	mgr inż.arch. Wojciech Gęsiak	Nr umowy/data	WBP-II-K-8386/RA/58/83
Zespół projektowy	mgr inż. Jarosław Głażewski		Wa-242/01
	mgr inż. Mirosław Kijak		MAZ/0340/PWOS/04
Sprawdzający	mgr inż. Mirosław Kijak		MAZ/0340/PWOS/04

Treść rysunku

INSTALACJE WOD.- KAN.
ORAZ NAWADNIANIA I ODWADNIANIA PŁYTY BOISKA
ROZWINIĘCIE INST. KANAL. SANIT. ZAPLECZE nr 9

Data	LUTY 2017	Skala	
Nr projektu	P-628	Data RewZj	Nr tomu IV
Nr rysunku			PW-S-IS-KS-II-43

1:100/100

Niniejszy projekt podlega ochronie na podstawie ustawy o prawie autorskim i prawach pokrewnych z dnia 4 lutego 1994 r. (Dz. U. z 2006 r. Nr 90, poz. 631 z późn. zm.). Kopiowanie i powielanie projektu bez zgody autora zabronione.