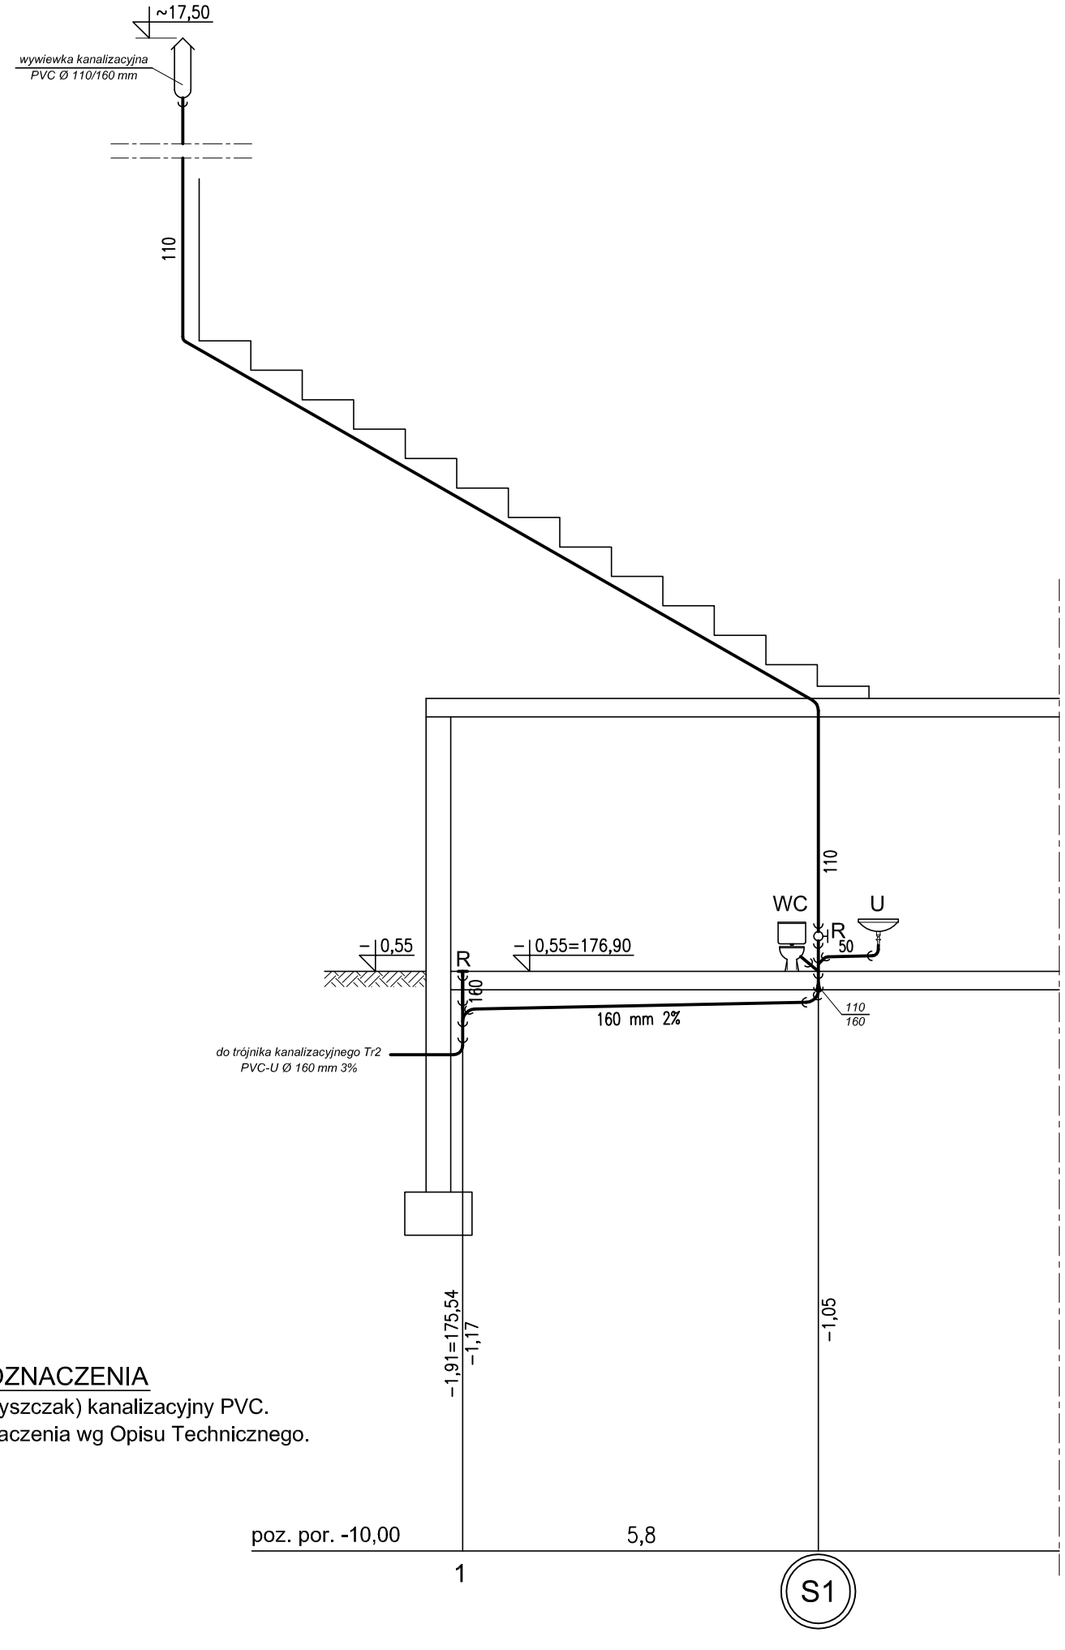

OZNACZENIA

R - rewizja (czyszczak) kanalizacyjny PVC.
Pozostałe oznaczenia wg Opisu Technicznego.

Nazwa inwestycji / adres

Budowa stadionu piłkarskiego
(na terenie istniejącego stadionu)
przy ulicy Struga w Radomiu

część działki nr ewid. 78 przy ul.Andrzeja Struga / 11 Listopada
i część działki nr ewid. 81 przy ul. Stanisława Zbrowskiego

Inwestor

Miejski Ośrodek Sportu i Rekreacji w Radomiu Sp. z o.o.
ul. Gabriela Narutowicza 9, 26-600 Radom

Projektant

ROSA-BUD S.A.
26-600 RADOM, ul. Gazowa 5/7,
tel.(0 48) 383 51 50, fax:(0 48) 384 63 00
www.rosabud.pl email: rosabud@rosabud.pl

WOJCIECH GĘSIAK STUDIO ARCHITEKTONICZNE
26-600 RADOM ul. Chrobrego 22
tel: (048) 384 55 95, (48) 363 30 13, www.wgstudio.pl
e-mail: wgstudio@wgstudio.pl fax:(048) 384 55 96

Branża	Stadium dokumentacji
INSTALACJE SANITARNE	PROJEKT WYKONAWCZY

		Nr uprawnień	
Generalny Projektant	mgr inż.arch. Wojciech Gęsiak		WBP-II-K-8386/RA/58/83
Zespół projektowy	mgr inż. Jarosław Głażewski mgr inż. Mirosław Kijak		Wa-242/01 MAZ/0340/PWOS/04
Sprawdzający	mgr inż. Mirosław Kijak		MAZ/0340/PWOS/04

Treść rysunku

INSTALACJE WOD.- KAN.
ORAZ NAWADNIANIA i ODWADNIANIA PŁYTY BOISKA
ROZWINIĘCIE INST. KANAL. SANIT. ZAPLECZE nr 10

Data	Skala
LUTY 2017	1:100/100

Nr projektu	Data Rewizji	Nr tomu	Nr rysunku
P-628		IV	PW-S-IS-KS-II-44

All rights reserved including the right to reproduce or disclose to third parties this drawing or position thereof without the specific written authorisation of Architectural Design Office / Dz.U.z 1994 r. Nr 24, poz.83, art. 115 i 116 /

Wszelkie prawa zastrzeżone, łącznie z prawem reprodukcji lub udostępniania osobom trzecim tego rysunku lub jego części, bez wyraźnego upoważnienia Biura Projektowego / Dz.U.z 1994 r. poz.83, art. 115 i 116 /